


添付図 目次

図面 NO	図 面 名
添付図 1	位置図
添付図 2	周辺見取図
添付図 3	建物配置図
添付図 4	各階平面図
添付図 5	看板配置図(案)
添付図 6	求積図
添付図 7	騒音発生源配置図(1)～(3)
添付図 8	照度分布図
添付図 9	立面図

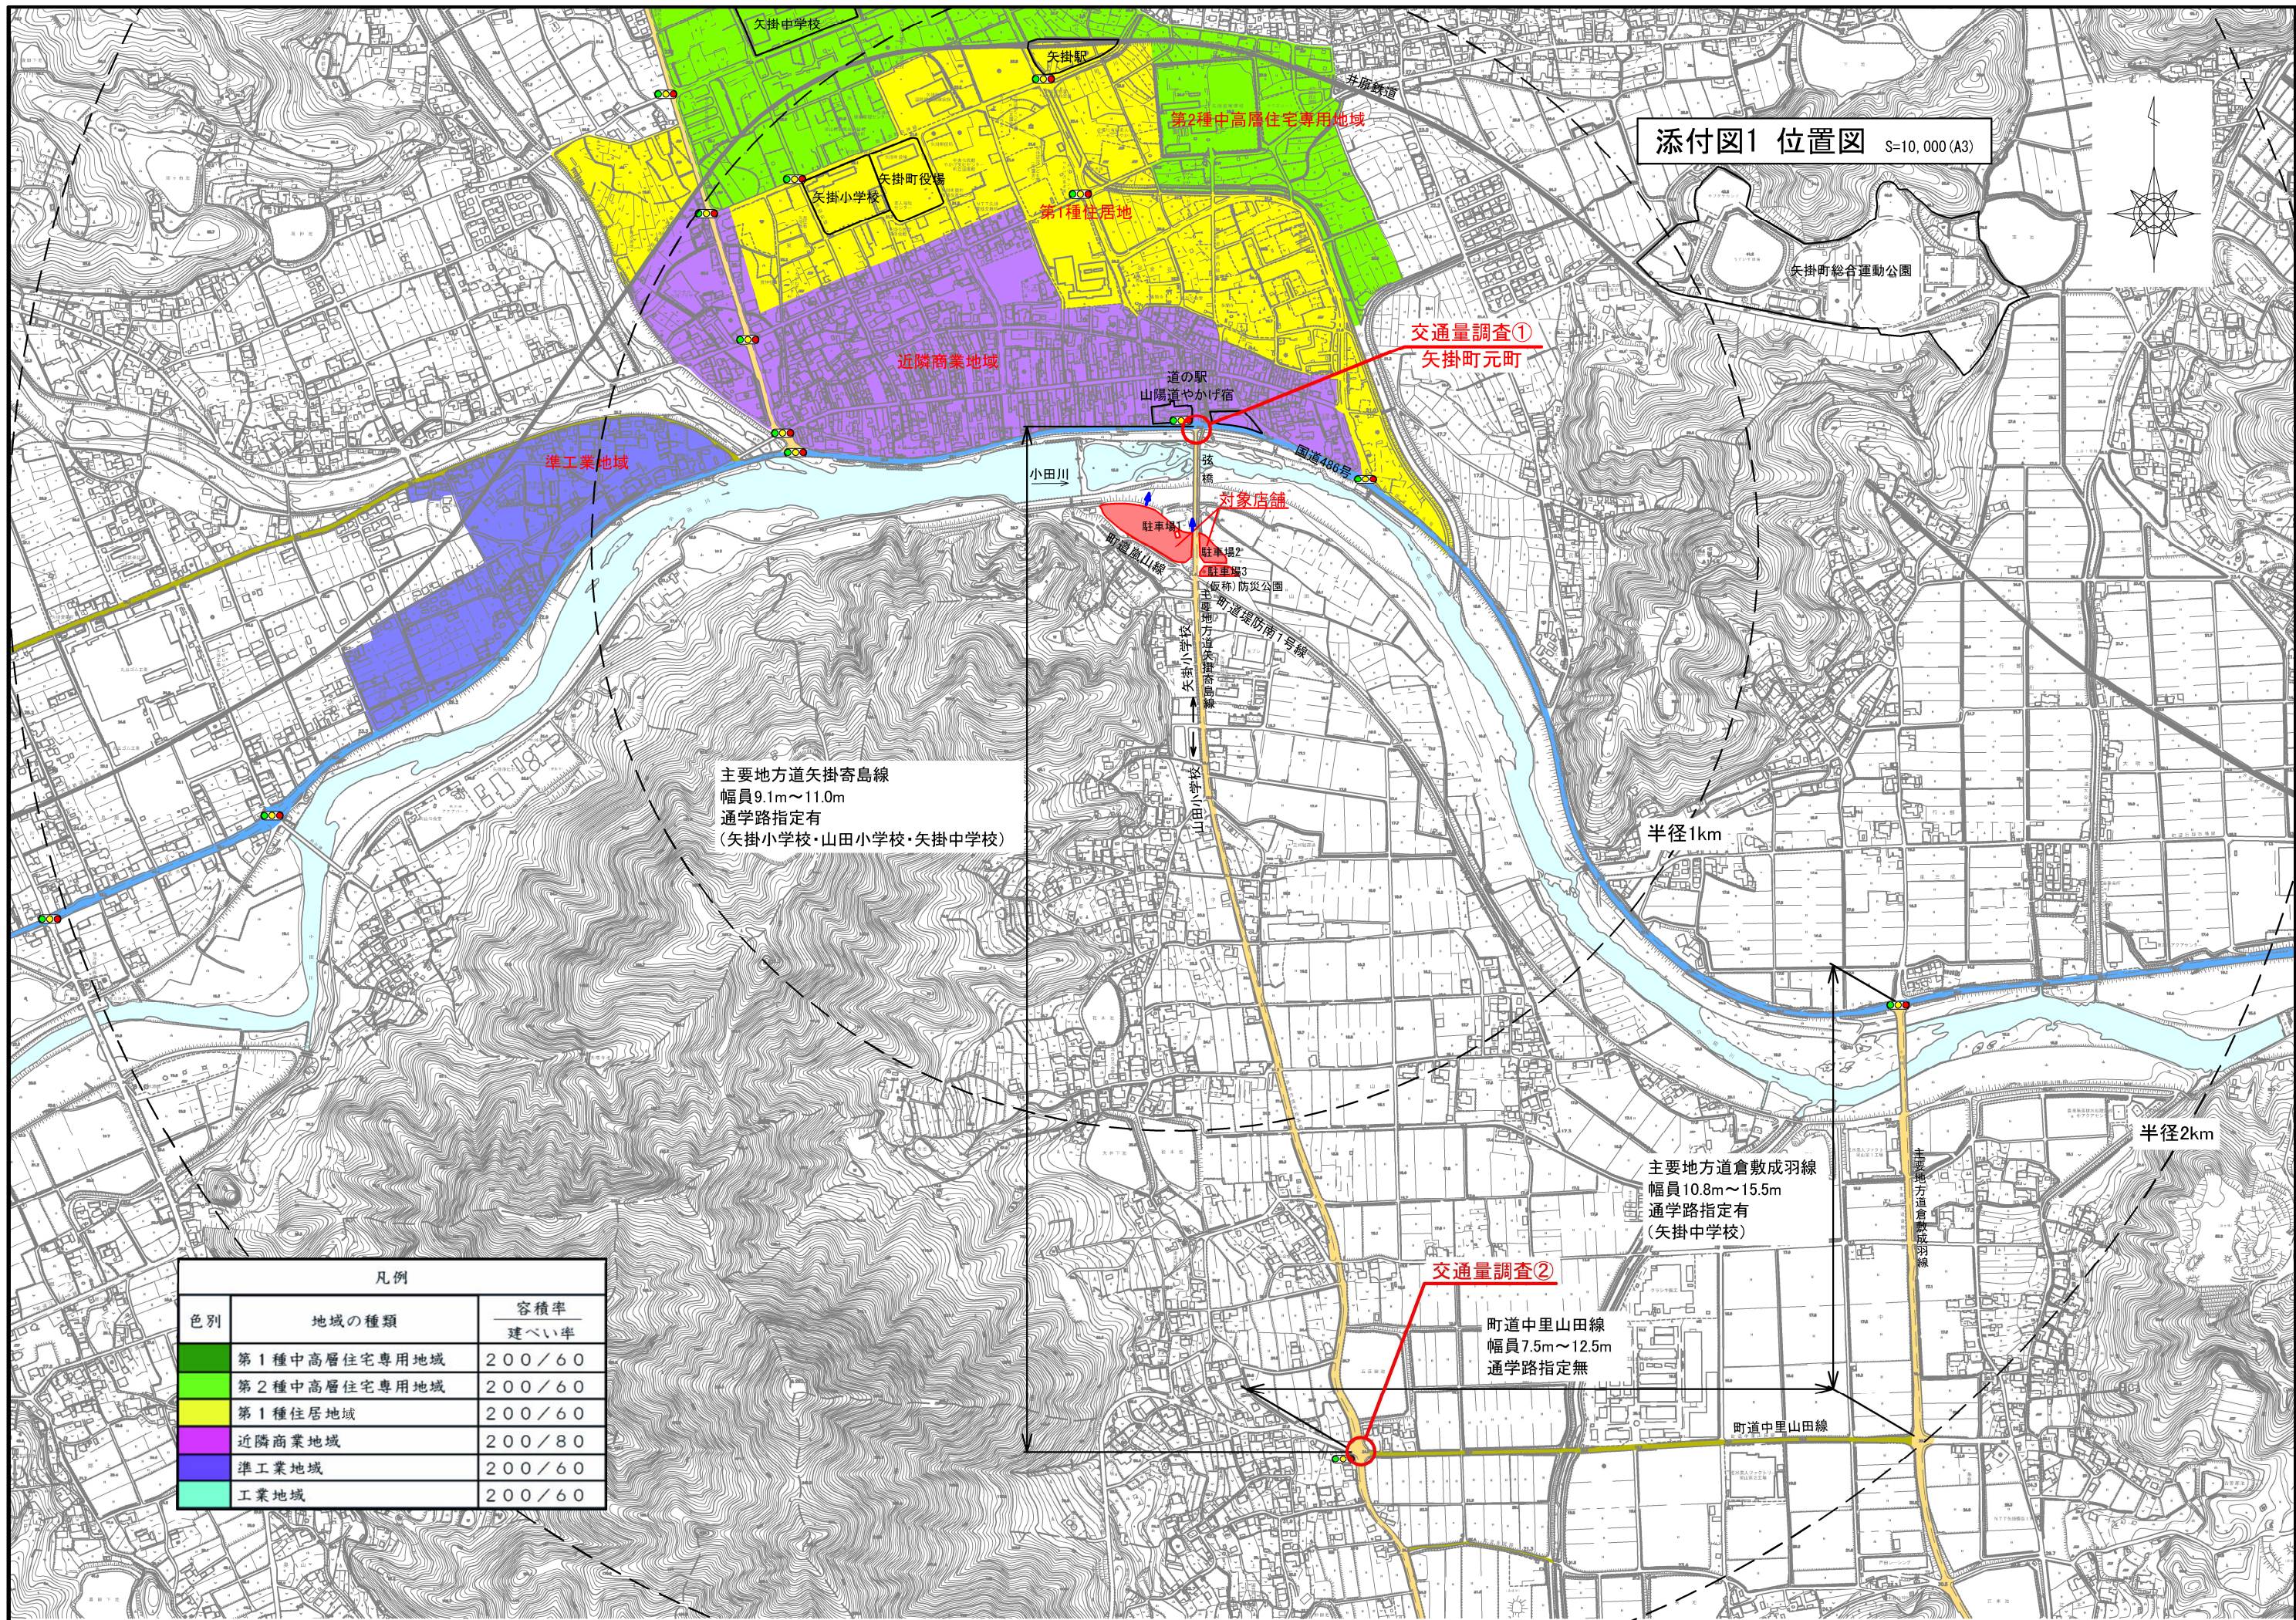

添付図1 位置図 S=10,000 (A3)

凡例		
色別	地域の種類	容積率 建ぺい率
■	第1種中高層住宅専用地域	200/60
■	第2種中高層住宅専用地域	200/60
■	第1種住居地域	200/60
■	近隣商業地域	200/80
■	準工業地域	200/60
■	工業地域	200/60


主要地方道矢掛寄島線
幅員9.1m～11.0m
通学路指定有
(矢掛小学校・山田小学校・矢掛中学校)

主要地方道倉敷成羽線
幅員10.8m～15.5m
通学路指定有
(矢掛中学校)

交通量調査②

町道中里山田線
幅員7.5m～12.5m
通学路指定無

町道中里山田線

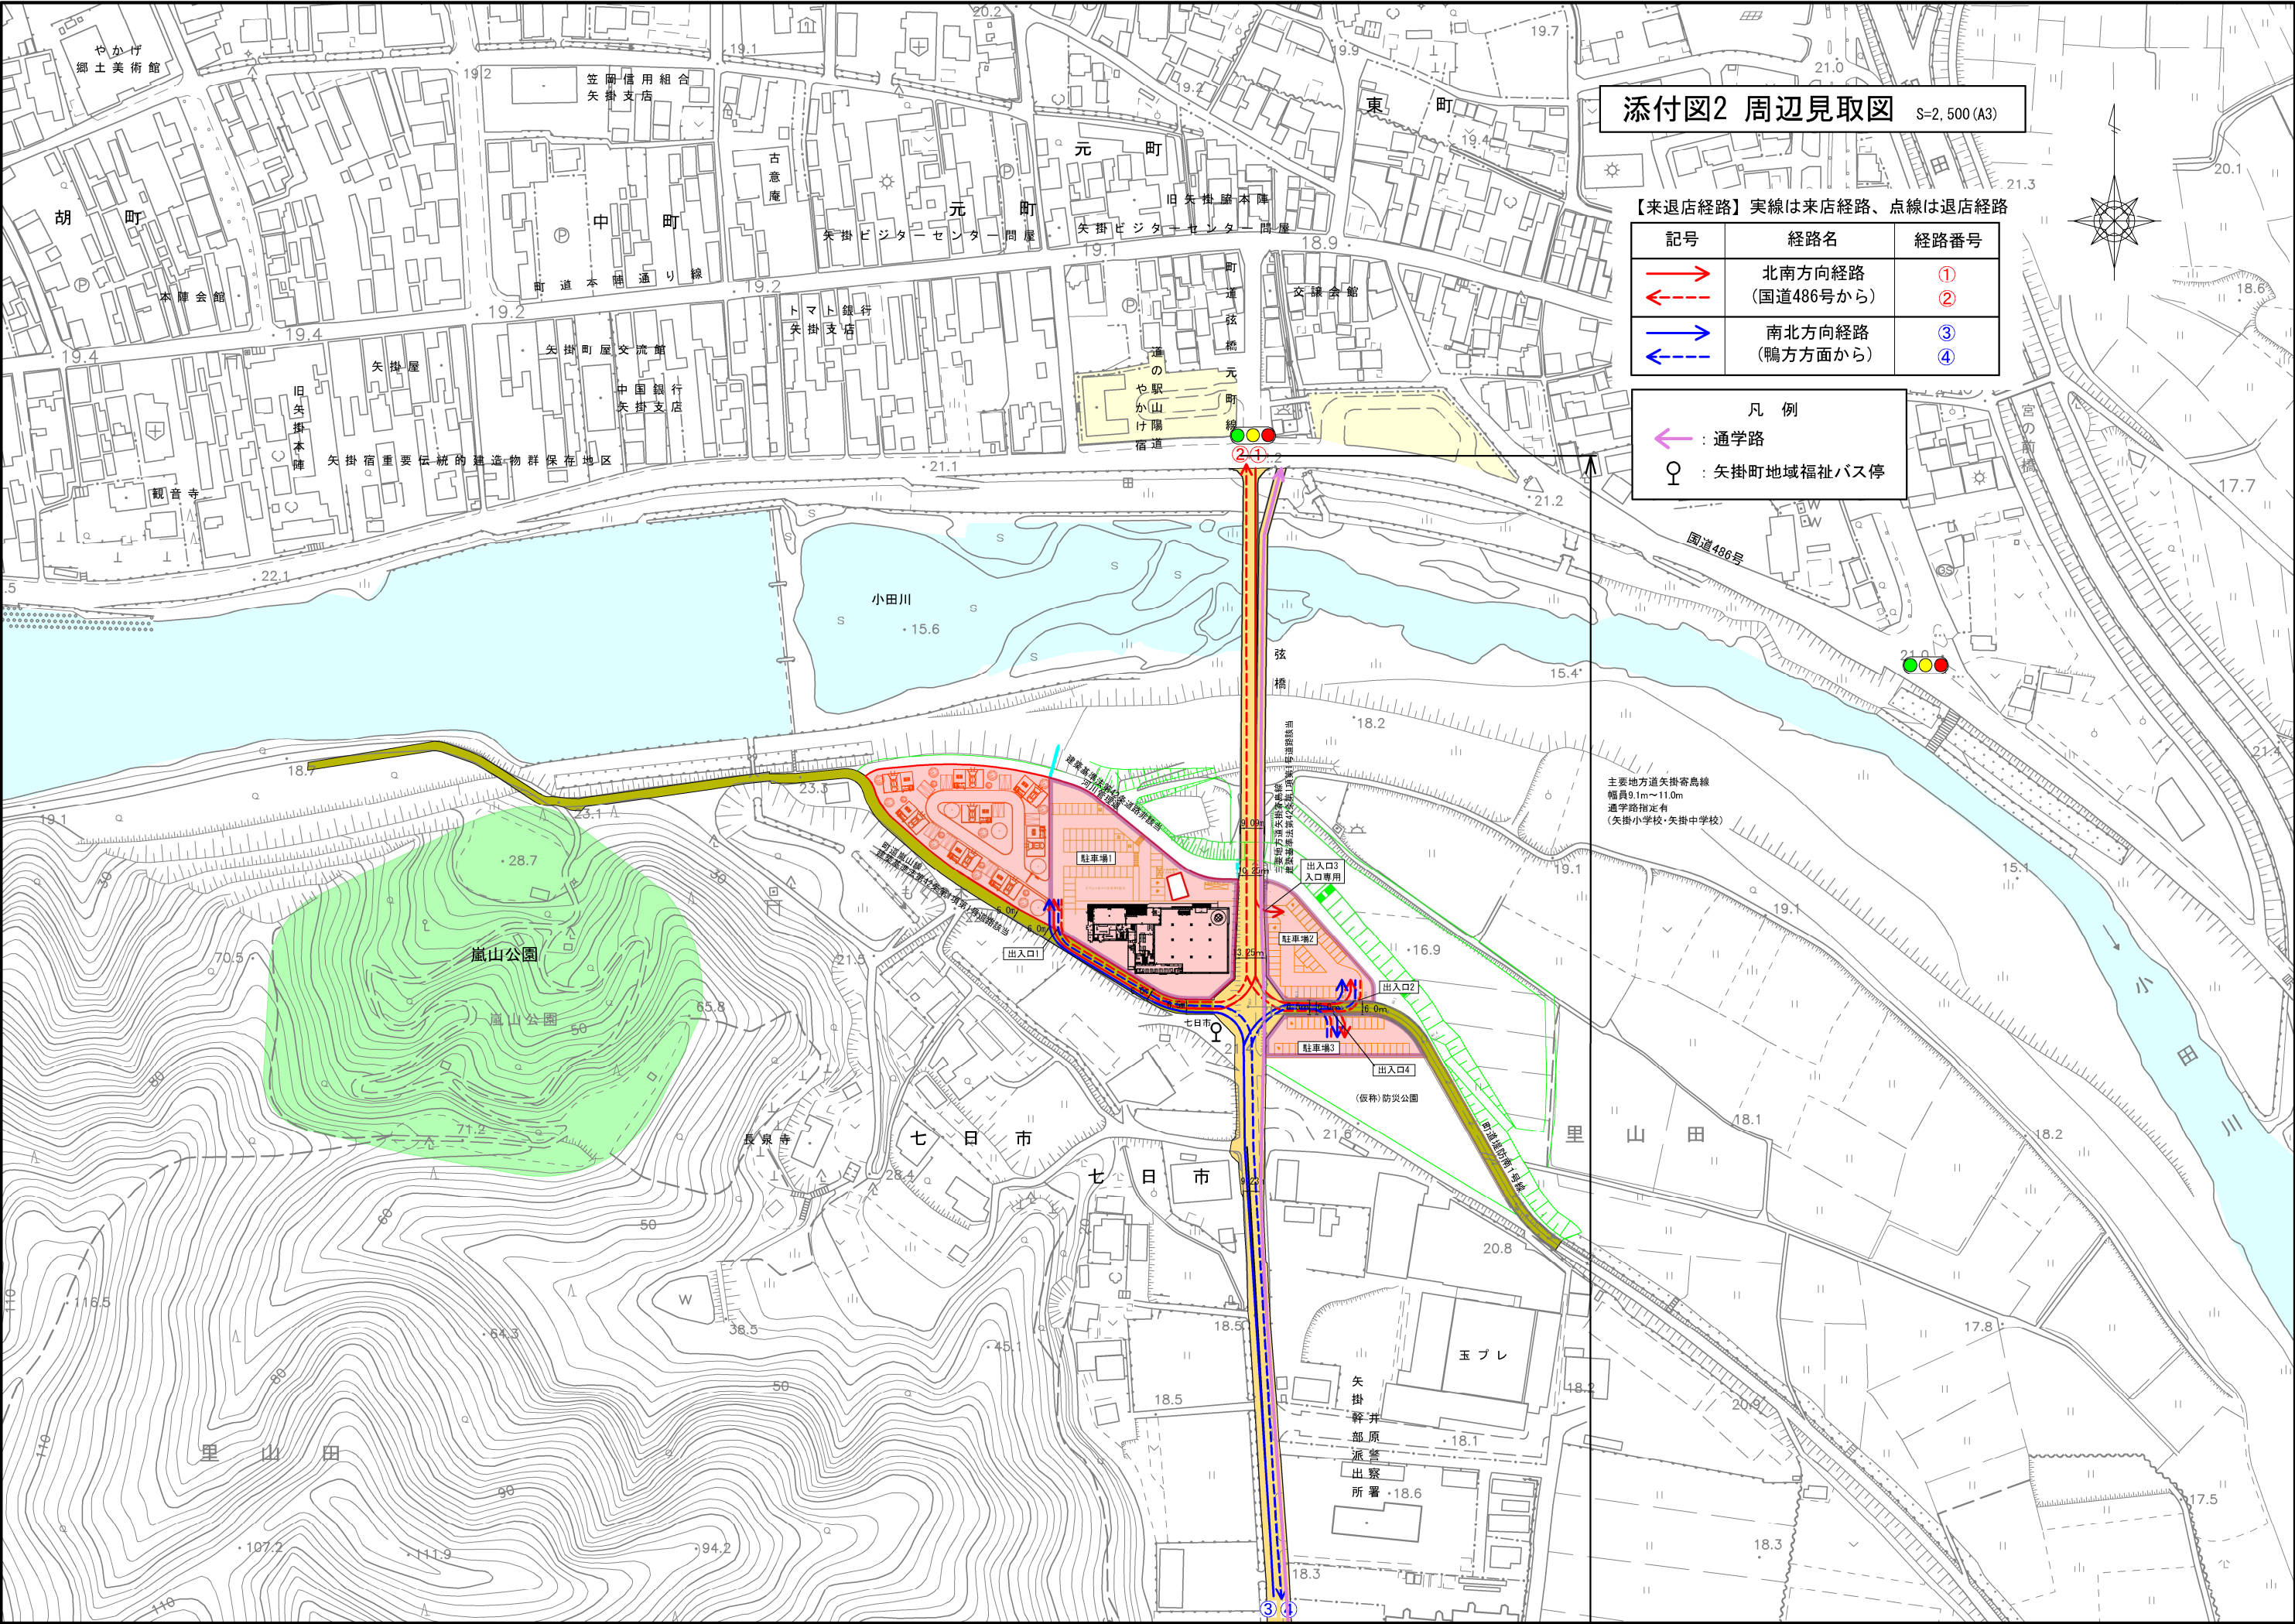

添付図2 周辺見取図 S=2,500 (A3)

【来退店経路】実線は来店経路、点線は退店経路

記号	経路名	経路番号
	北南方向経路 (国道486号から)	①
		②
	南北方向経路 (鴨方方面から)	③
		④

凡 例

: 通学路

: 矢掛町地域福祉バス停

主要地方道矢掛寄島線
幅員9.1m~11.0m
通学路指定有
(矢掛小学校・矢掛中学校)

添付図3 建物配置図 S=1,000 (A3)

- 凡 例
- ： 駐車場
 - ： 駐車場(従業員)
 - ： 駐輪場
 - ： 自動二輪車駐輪場
 - ： 荷さばき施設
 - ： 廃棄物保管施設
 - ： 売場
 - ： 大店立地法届出区域
 - ← 通学路
 - ： 横断防止柵
 - ： ガードパイプ
 - ： メッシュフェンス
 - ： 目隠しフェンス

駐車場1				
寸法	面積	台数	延べ面積	備考
2.7m×5.0m	13.5㎡	41台	553.5㎡	
3.5m×6.0m	21.0㎡	2台	42.0㎡	
合 計		43台	595.5㎡	

駐車場2				
寸法	面積	台数	延べ面積	備考
2.7m×5.0m	13.5㎡	20台	270.0㎡	
3.5m×5.0m	17.5㎡	2台	35.0㎡	
合 計		22台	305.0㎡	


駐車場3				
寸法	面積	台数	延べ面積	備考
2.7m×5.0m	13.5㎡	13台	175.5㎡	
3.5m×5.0m	17.5㎡	2台	35.0㎡	
合 計		15台	210.5㎡	

従業員駐車場1				
寸法	面積	台数	延べ面積	備考
2.7m×5.0m	13.5㎡	9台	121.5㎡	
合 計		9台	121.5㎡	


従業員駐車場2				
寸法	面積	台数	延べ面積	備考
2.7m×5.0m	13.5㎡	16台	216.0㎡	
合 計		16台	216.0㎡	

駐輪場1		荷さばき施設1	
寸法	台数	寸法	面積
2.0m×9.0m	15台	3.0m×12.0m	36.0㎡

自動二輪駐輪場		廃棄物保管施設1	
寸法	台数		面積
2.5m×5.0m	5台	廃棄物保管施設1	6.9㎡

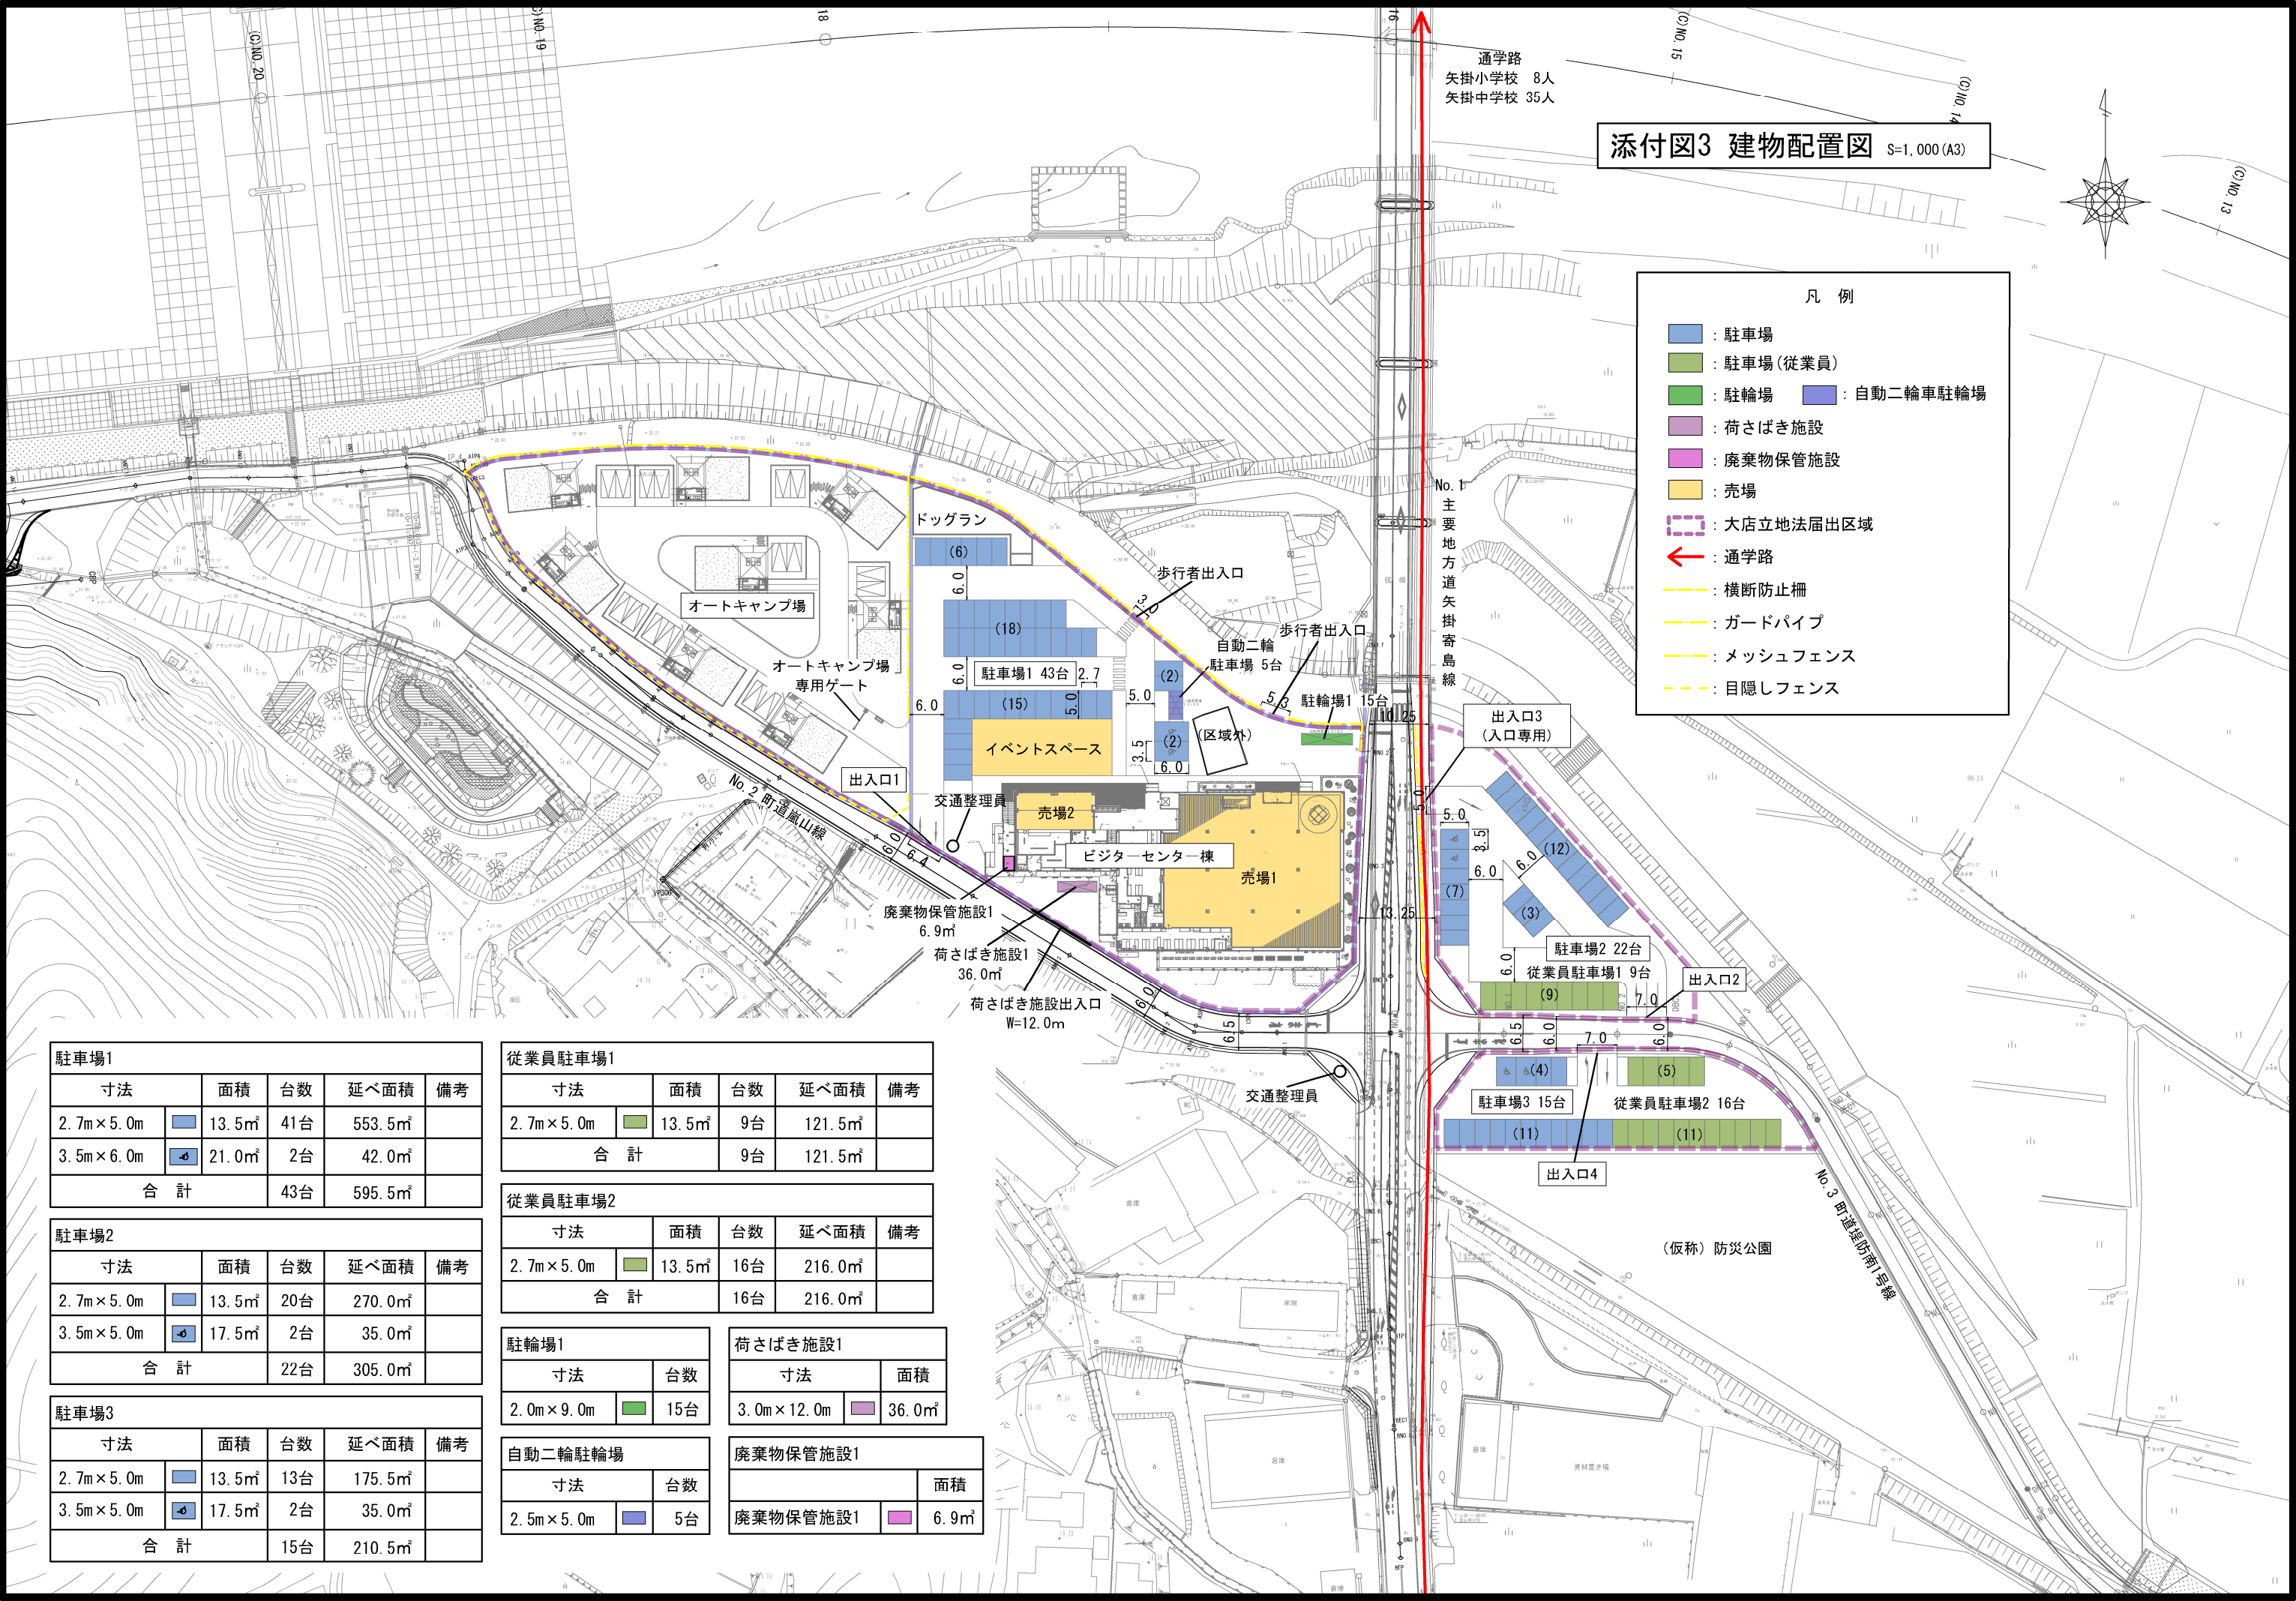

凡例
■ 受漏斗 塩ビ250角・縦樋：大型たてといφ114
□ カドデッキ下 横引錆物ドレインφ100用
△ デッキ床下点検口450角

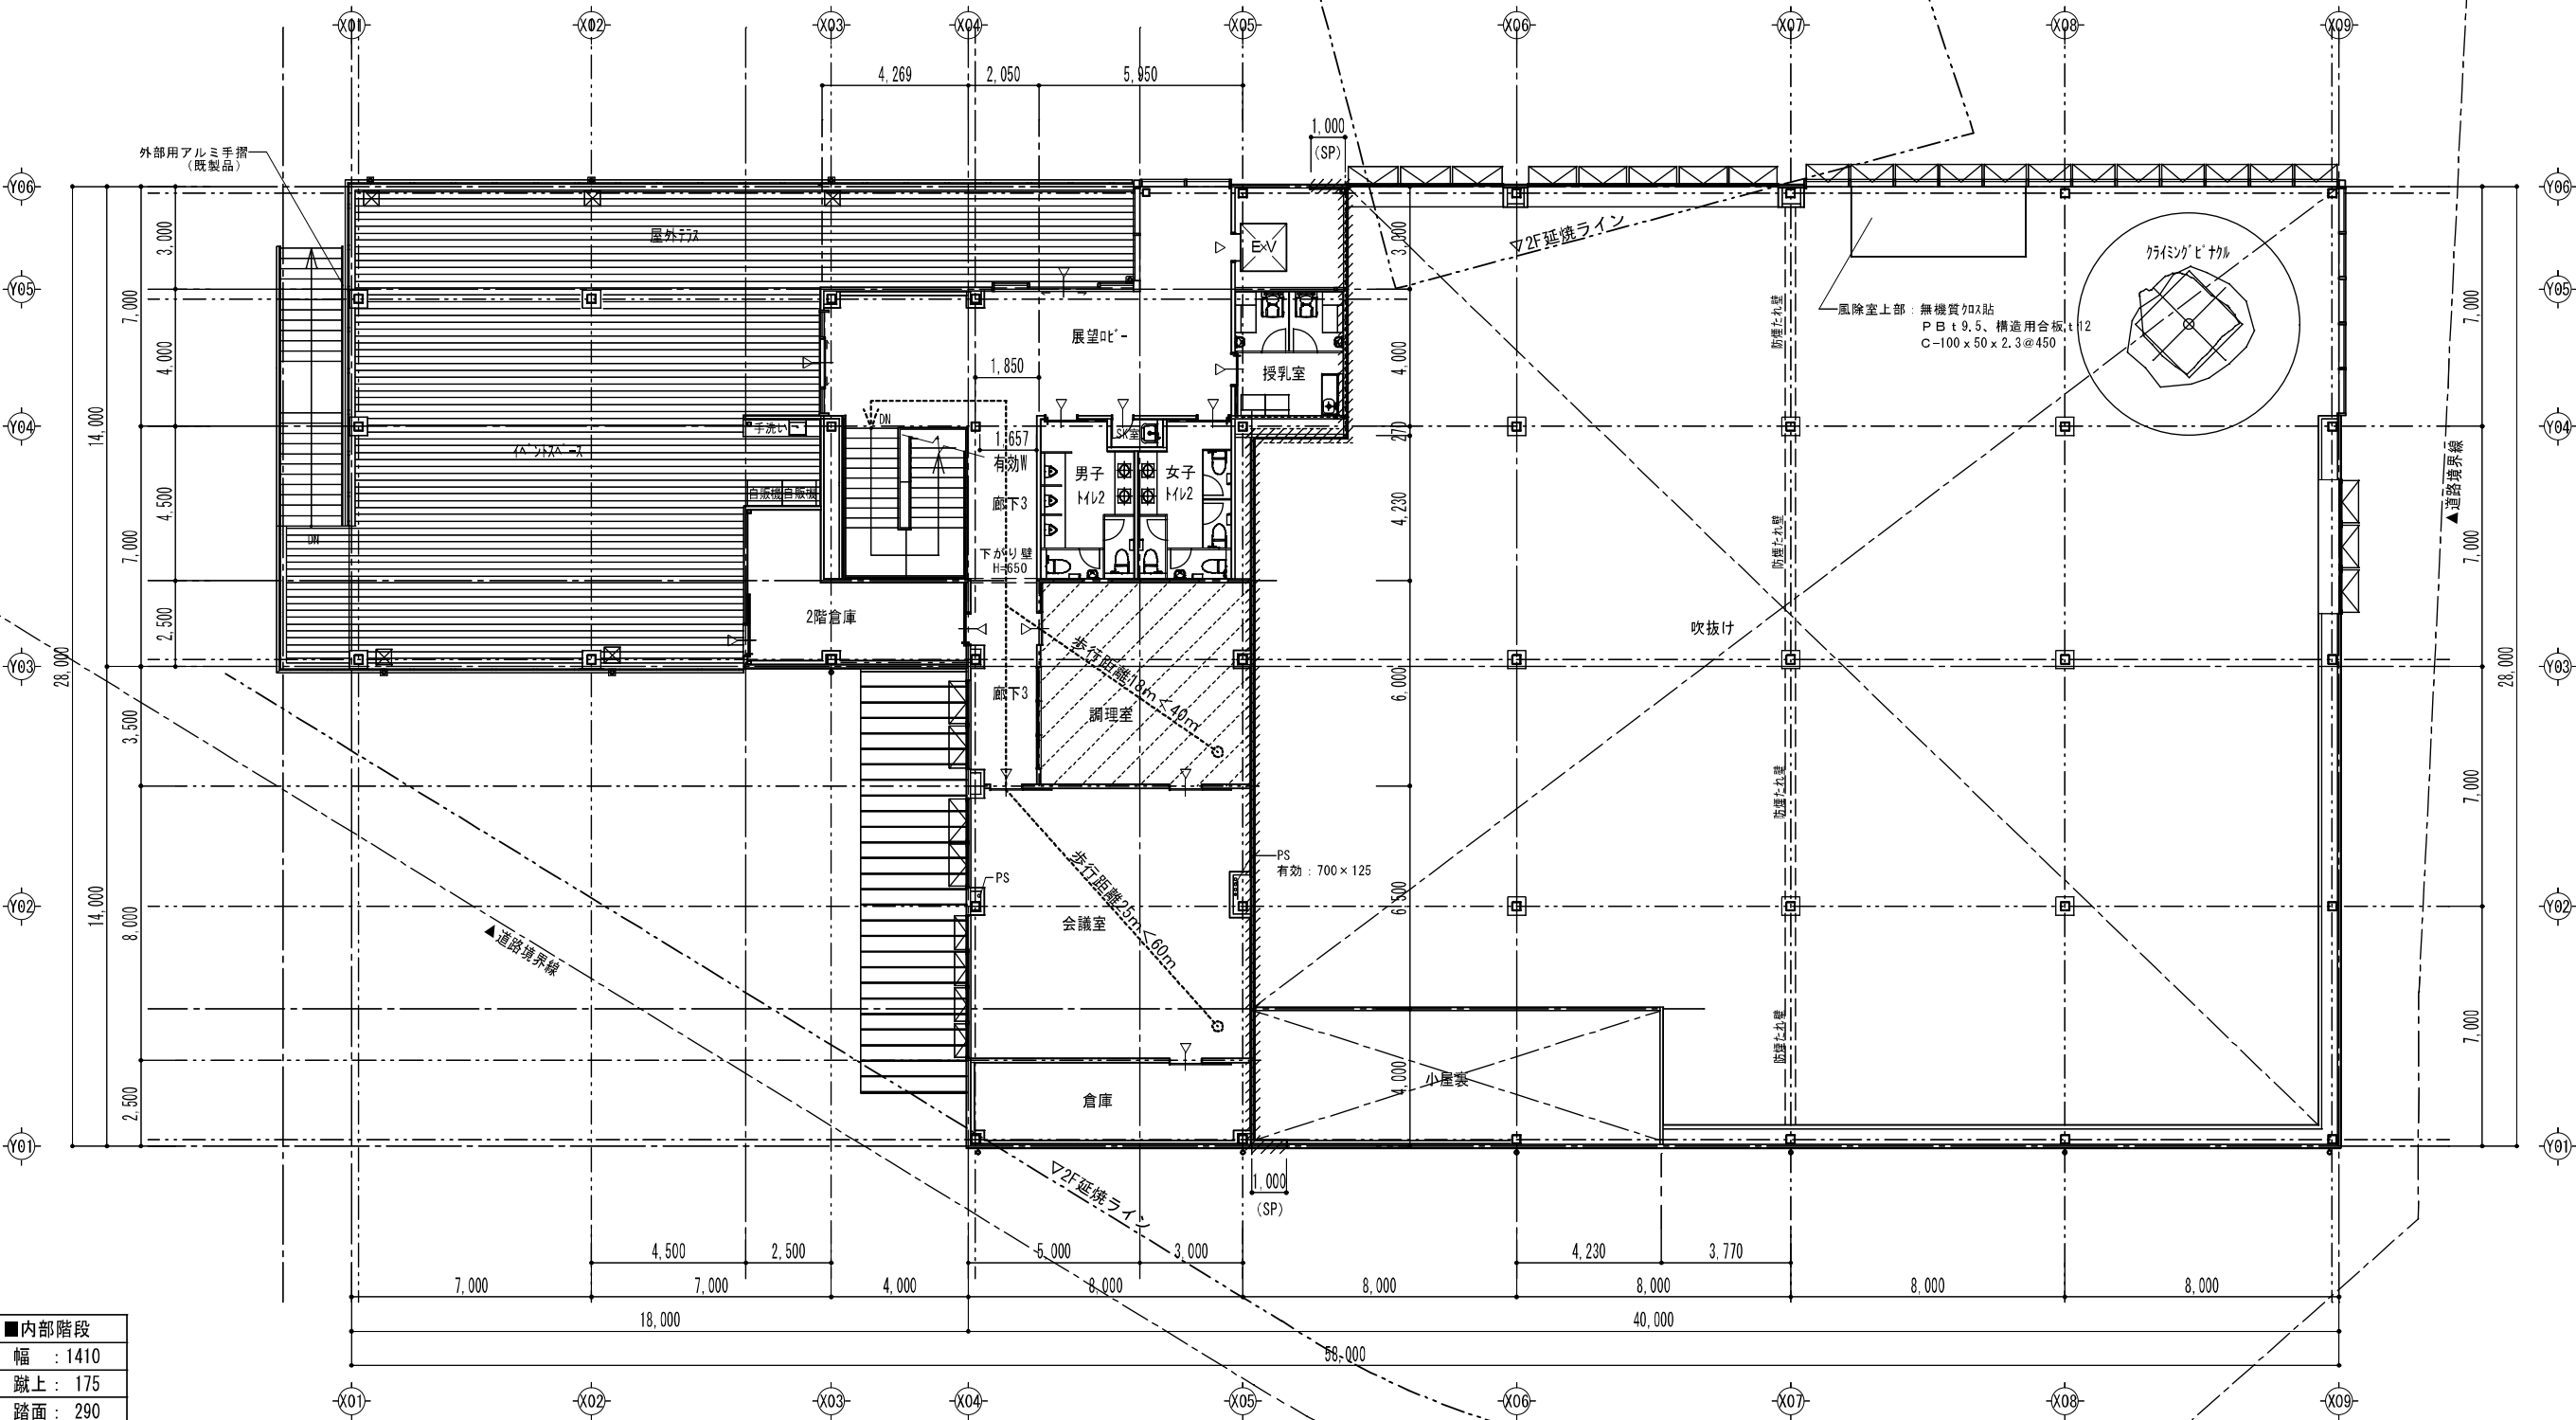

内部階段
幅：1410
蹴上：175
踏面：290

法35条の3の無窓居室を示す。
主要構造部：不燃材（柱・梁・床）
間仕切壁：不燃材 PB t12.5LGS下地（小屋裏まで）

面積区画：強化PB t21×2 吉野石膏Sウォール
耐火1時間構造 認定番号0497号

nature enterprise

株式会社ネイチュアエンタープライズ 一級建築士事務所 大阪府知事登録（イ）第25949号


2025/3/31	縮尺
	A3:1/200

設計	一級建築士 第 352769 号 今井 雄介
製図	今井 雄介

物件名	(仮称) やかげ町アウトドアビジターセンター新築工事
図面	2階平面図

A-18

添付図5 看板配置図（案）

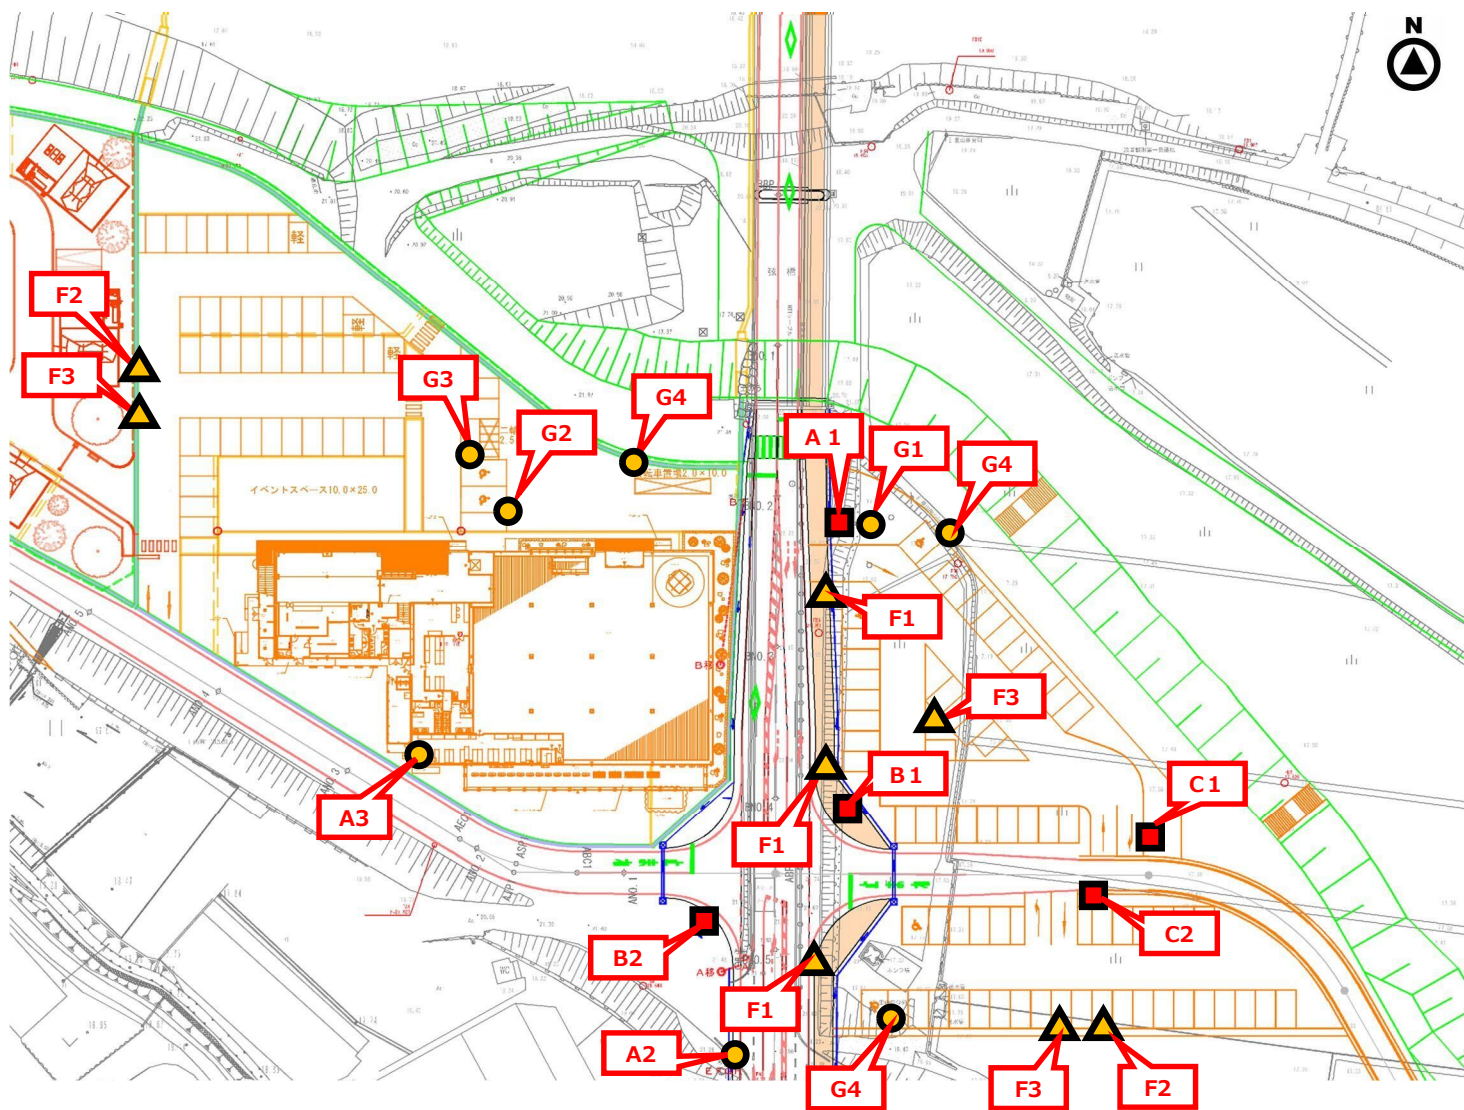

[凡 例]

[案内標識]

- : 駐車場満空表示誘導板
- : 誘導標識
- ▲ : 注意標識

■ 駐車場内の誘導標識

◆ 入口出口専用の表示



◆ 身障者駐車マスの表示



◆ バイク置場の表示



◆ 駐輪場の表示



■ 注意標識（交通安全、周辺環境対策）

◆ 県道の危険横断抑止



◆ 夜間の騒音抑制



◆ アイドリングストップ



■ 誘導標識（駐車場誘導）

◆ 第2駐車場、第3駐車場の入口



■ 誘導標識（駐車場誘導）


◆ 県道矢掛寄島線交差点



■ 駐車場満空情報システム 表示誘導板（案）



添付図6 求積図(1階)

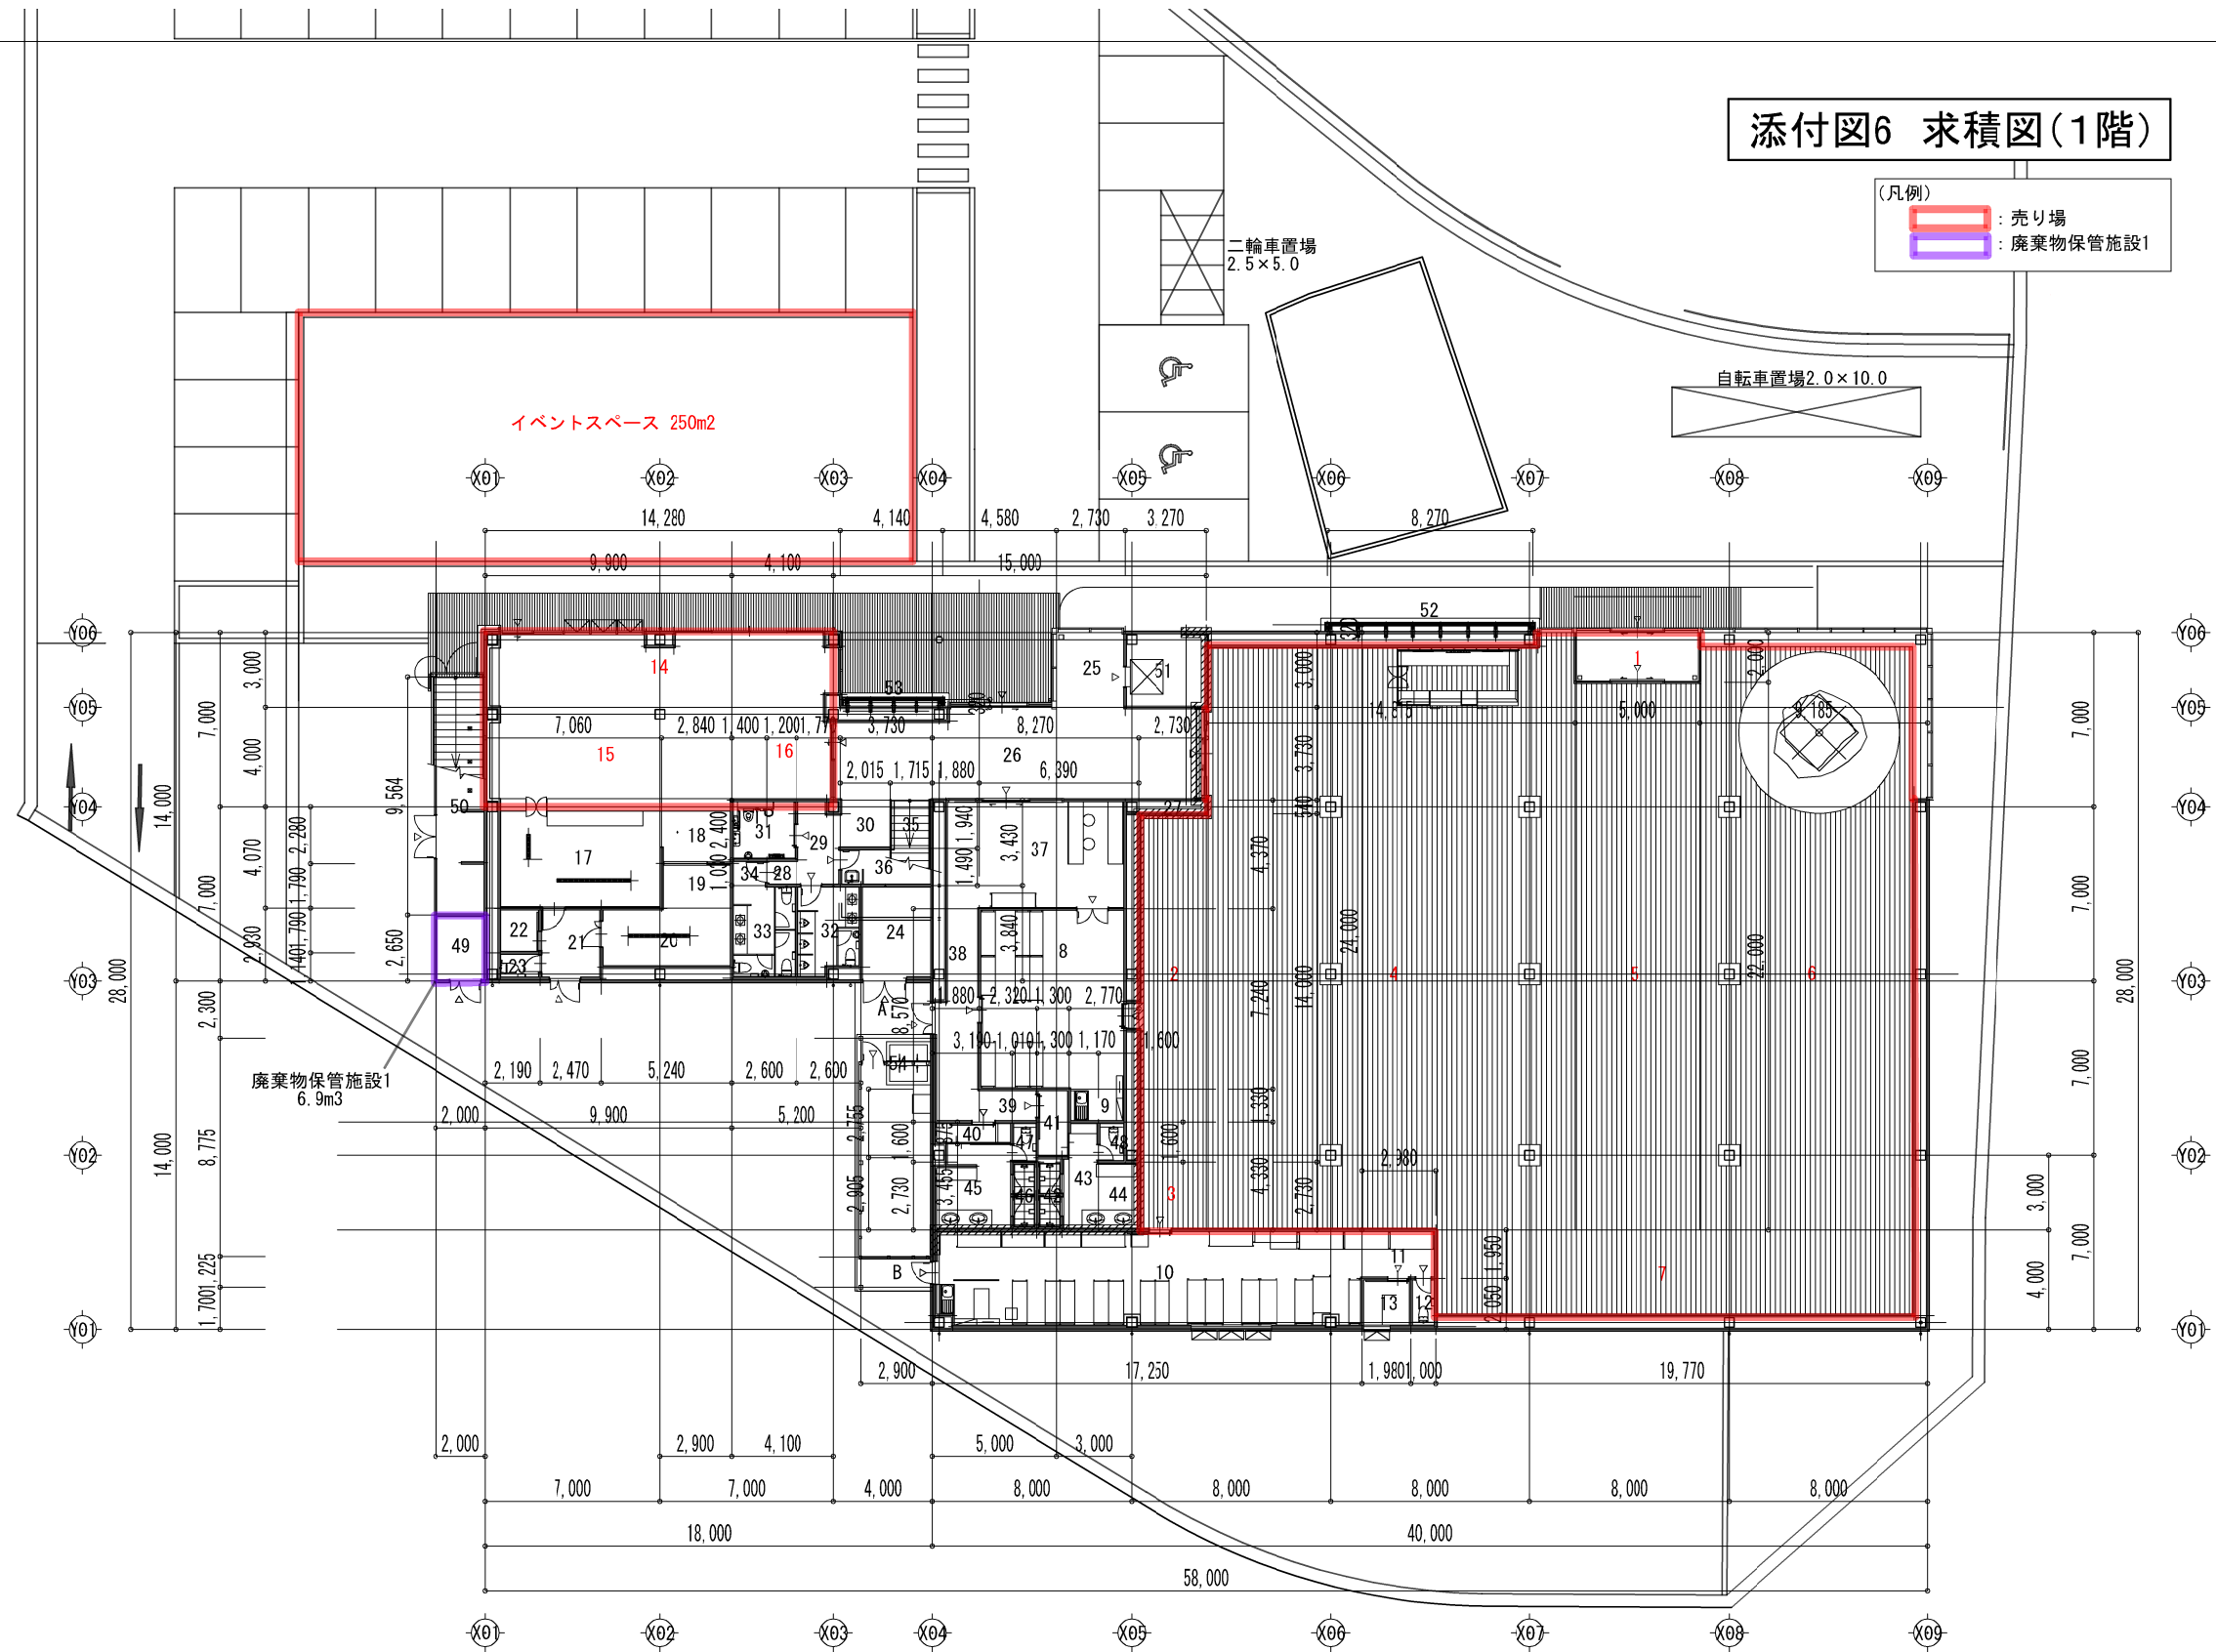

(凡例)
: 売り場
: 廃棄物保管施設1

建物面積				
	符号	計	m ²	
敷地面積		7999.25		
建築面積	1～52+54+A+B+J	1434.74		
延べ床面積	1～54(1F)	1399.68	建蔽率	17.94%
	55～73(2F)	434.4		
	合計	1834.08	容積率	22.93%


室別面積				
室名	符号	算式/m		計 m ²
風除室	1	5,000	2,000	10
	2	2,730	14,000	38.22
	3	2,730	2,730	7.4529
	4	14,815	24,000	355.56
	5	5,000	22,000	110
	6	9,185	24,000	220.44
	7	19,770	4,000	79.08
		合計		810.7529
事務所	8	6,390	7,240	46.2636
	9	2,770	1,330	3.6841
		合計		49.9477
パツクルム	10	17,250	4,000	69
	11	2,980	1,950	5.811
		合計		74.811
従業員トイレ	12	1,000	2,050	2.05
MTG-R	13	1,980	2,050	4.059
飲食店舗	14	14,280	3,000	42.84
	15	9,900	4,000	39.6
	16	4,100	3,730	15.293
		合計		97.733
厨房	17	7,060	4,070	28.7342
	18	2,840	2,280	6.4752
		合計		35.2094
デザート厨房	19	2,840	1,790	5.0836
	20	5,240	2,930	15.3532
		合計		20.4368
事務室	21	2,470	2,930	7.2371
更衣室	22	2,190	1,790	3.9201
トイレ3	23	2,190	1,140	2.4966
飲食店用食品庫	24	2,900	3,840	11.136
エントランスロビー	25	2,730	3,000	8.19
	26	15,000	3,730	55.95
	27	2,730	540	1.4742
		合計		65.6142
廊下1	28	1,200	1,030	1.236
	29	1,770	3,430	6.0711
	30	2,015	1,940	3.9091
		合計		11.2162
だれでもトイレ	31	2,600	2,400	6.24
男子トイレ	32	2,600	3,840	9.984
女子トイレ	33	2,600	3,840	9.984
	34	1,400	1,030	1.442
		合計		11.426
階段下収納	35	1,715	1,940	3.3271
	36	3,730	1,490	5.5577
		合計		8.8848
待合室・受付	37	8,270	4,370	36.1399
廊下2	38	1,880	8,570	16.1116
	39	2,320	1,330	3.0856
		合計		19.1972
前室1	40	3,190	875	2.79125
前室2	41	1,300	2,755	3.5815
女子更衣室	42	1,300	2,905	3.7765
	43	1,170	4,330	5.0661
	44	1,600	2,730	4.368
		合計		13.2106
男子更衣室	45	3,190	3,455	11.02145
	46	1,010	2,730	2.7573
		合計		13.77875
トイレ1	47	1,010	1,600	1.616
トイレ2	48	1,600	1,600	2.56
建物用ゴミ庫	49	2,000	2,650	5.3

添付図6 求積図(2階)


(凡例)
：売り場







室別面積				
室名	符号	算式/m	計	m ²
展望台	55	2,730 3,000		8.19
	56	12,000 3,730		44.76
		合計		52.95
男子トイレ	57	2,840 3,830		10.8772
	58	2,060 940		1.9364
		合計		12.8136
女子トイレ	59	3,380 3,830		12.9454
	60	2,540 940		2.3876
		合計		15.333
授乳室	61	3,270 3,730		12.1971
	62	2,730 540		1.4742
		合計		13.6713
調理室	63	6,220 6,000		37.32
会議室	64	8,270 8,000		66.16
倉庫	65	8,270 2,500		20.675
2階倉庫	66	2,230 2,120		4.7276
	67	6,500 2,500		16.25
		合計		20.9776
廊下3	68	2,050 10,770		22.0785
階段	69	4,270 4,770		20.3679
EVシャフト	70	3,270 3,000		9.81
イベントスペース	71	11,500 11,000		126.5
	72	2,230 6,380		14.2274
		合計		140.7274
SK室	73	1,620 940		1.5228
吹抜け	C	29,000 24,000		696
	D	2,730 16,730		45.6729
	E	19,770 4,000		79.08
		合計		820.7529
小屋裏	F	11,960 4,000		47.84
屋外階段	G	2,000 12,214		24.428
屋外テラス	H	13,730 3,000		41.19
	I	550 3,000		1.65
	J	8,720 3,000		26.16
		合計		69

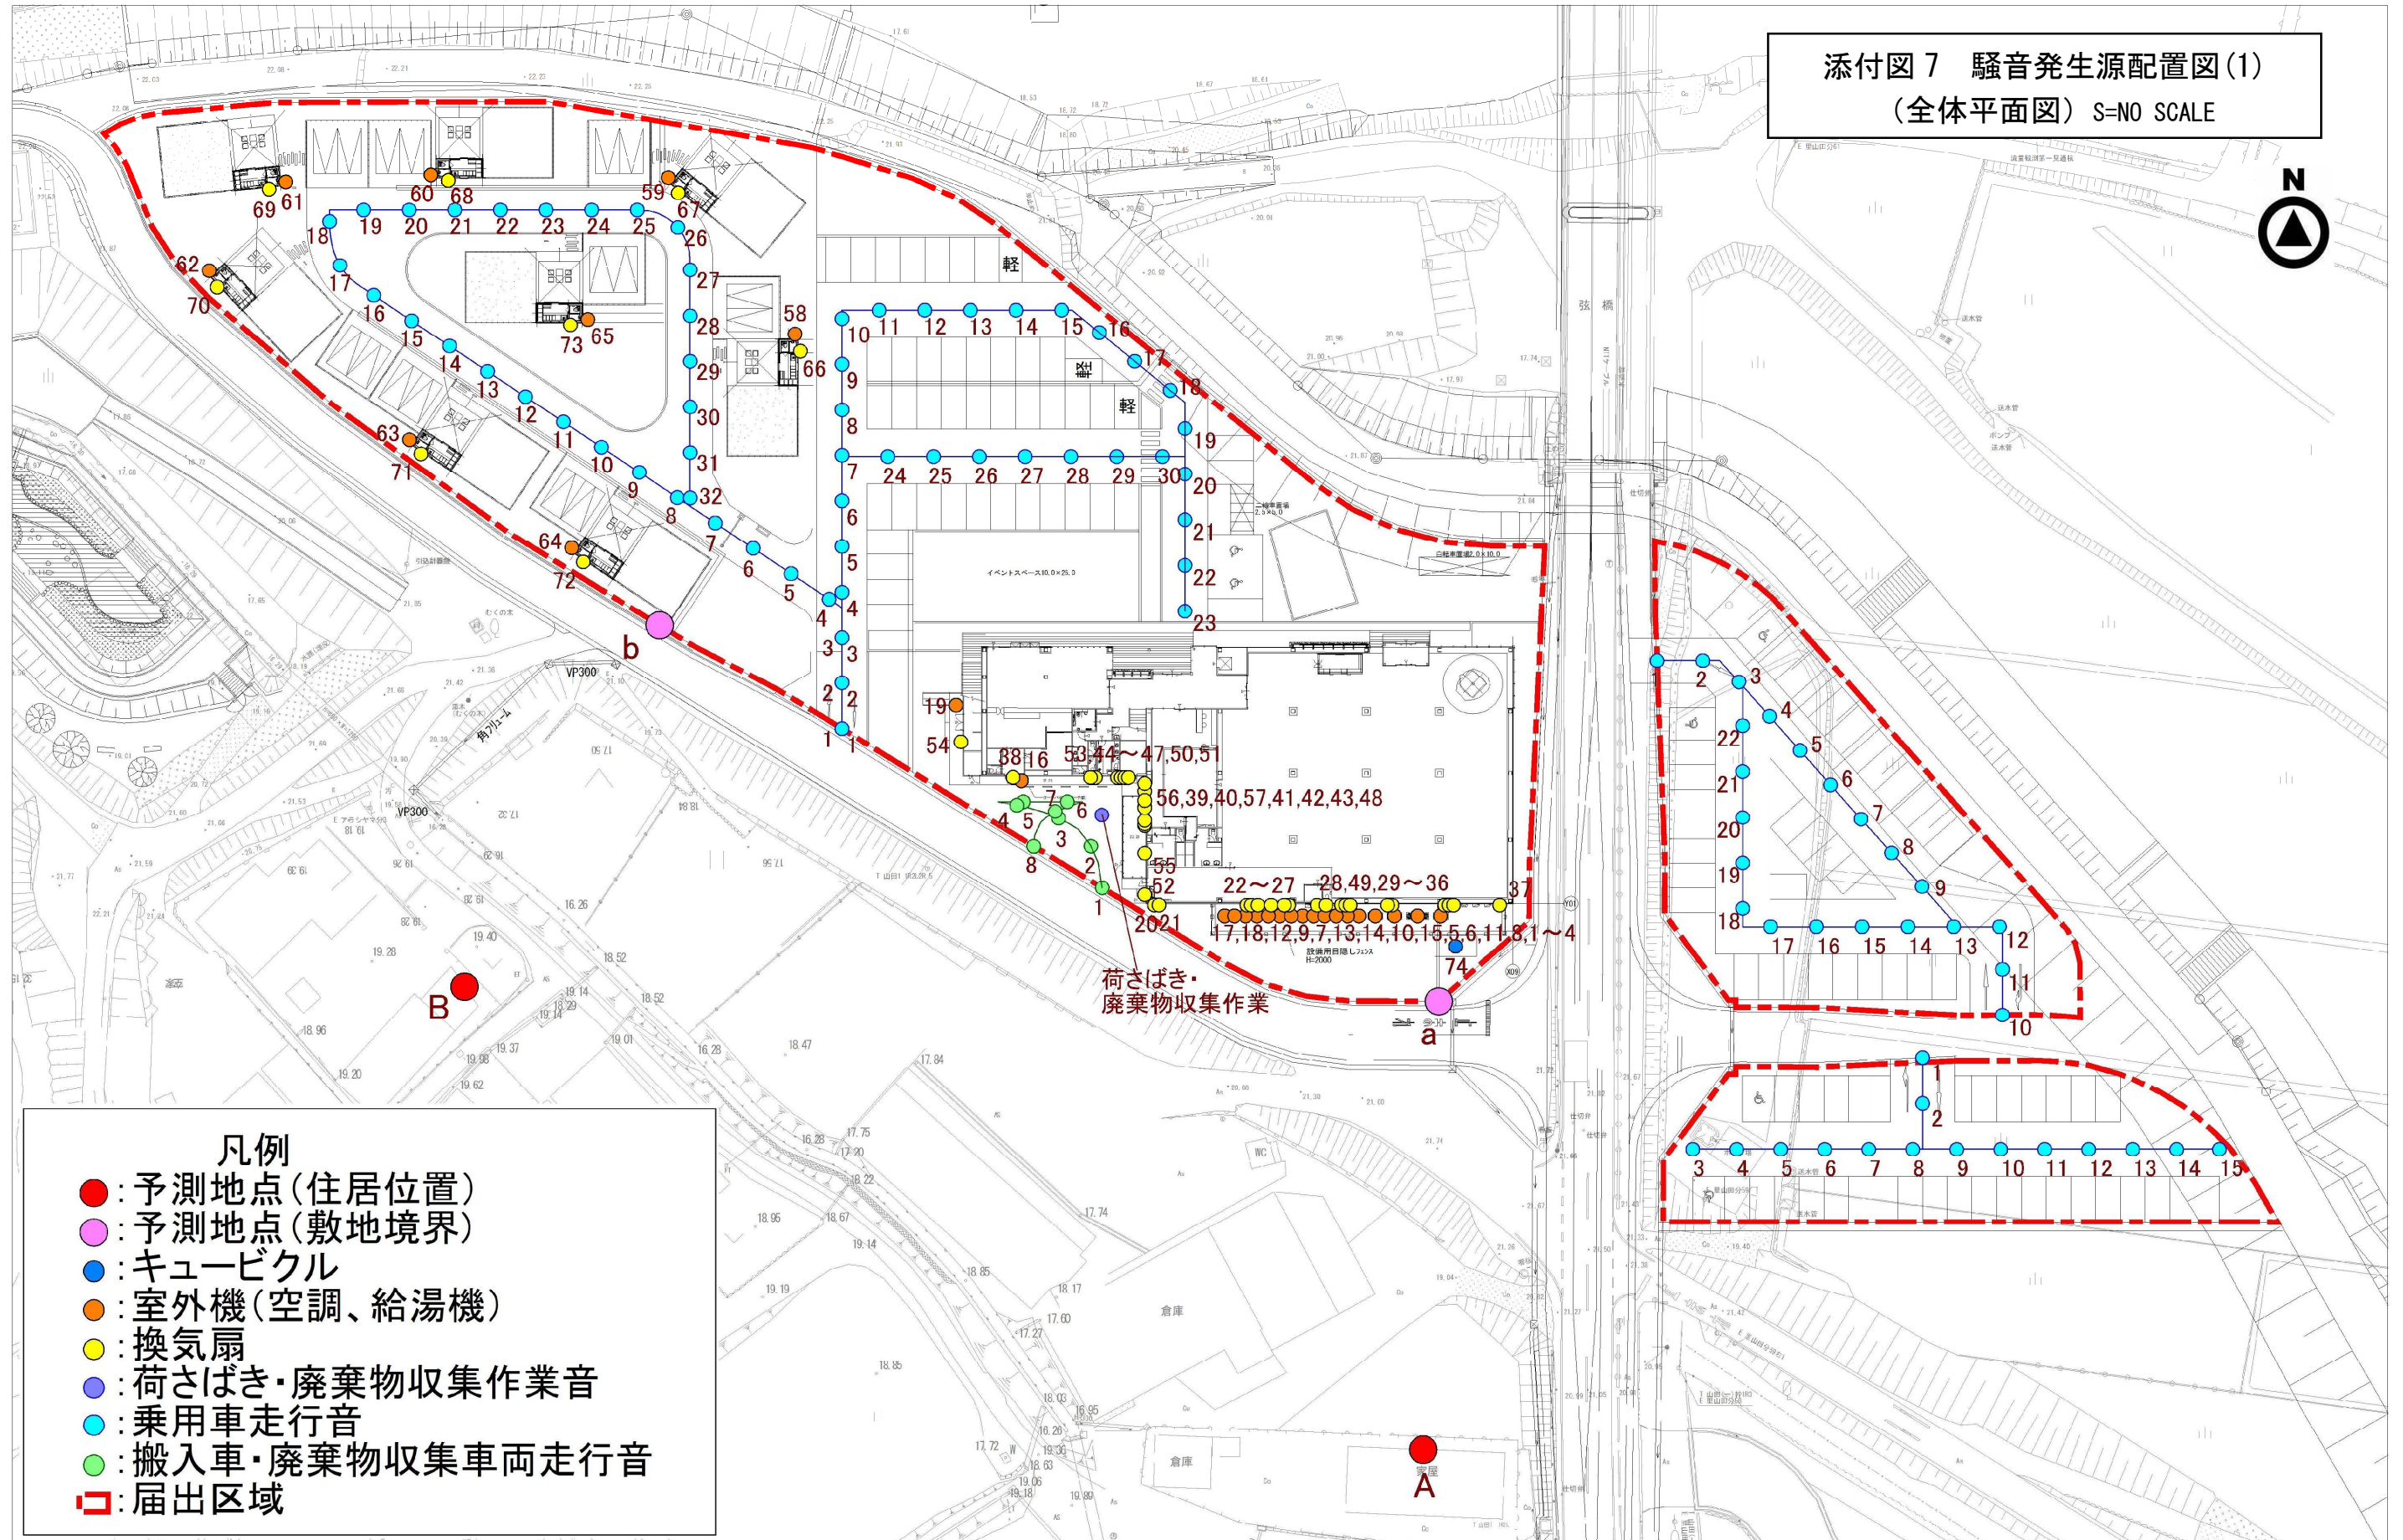

添付図 7 騒音発生源配置図(2)
(アウトドアビジターセンター周辺詳細図) S=NO SCALE

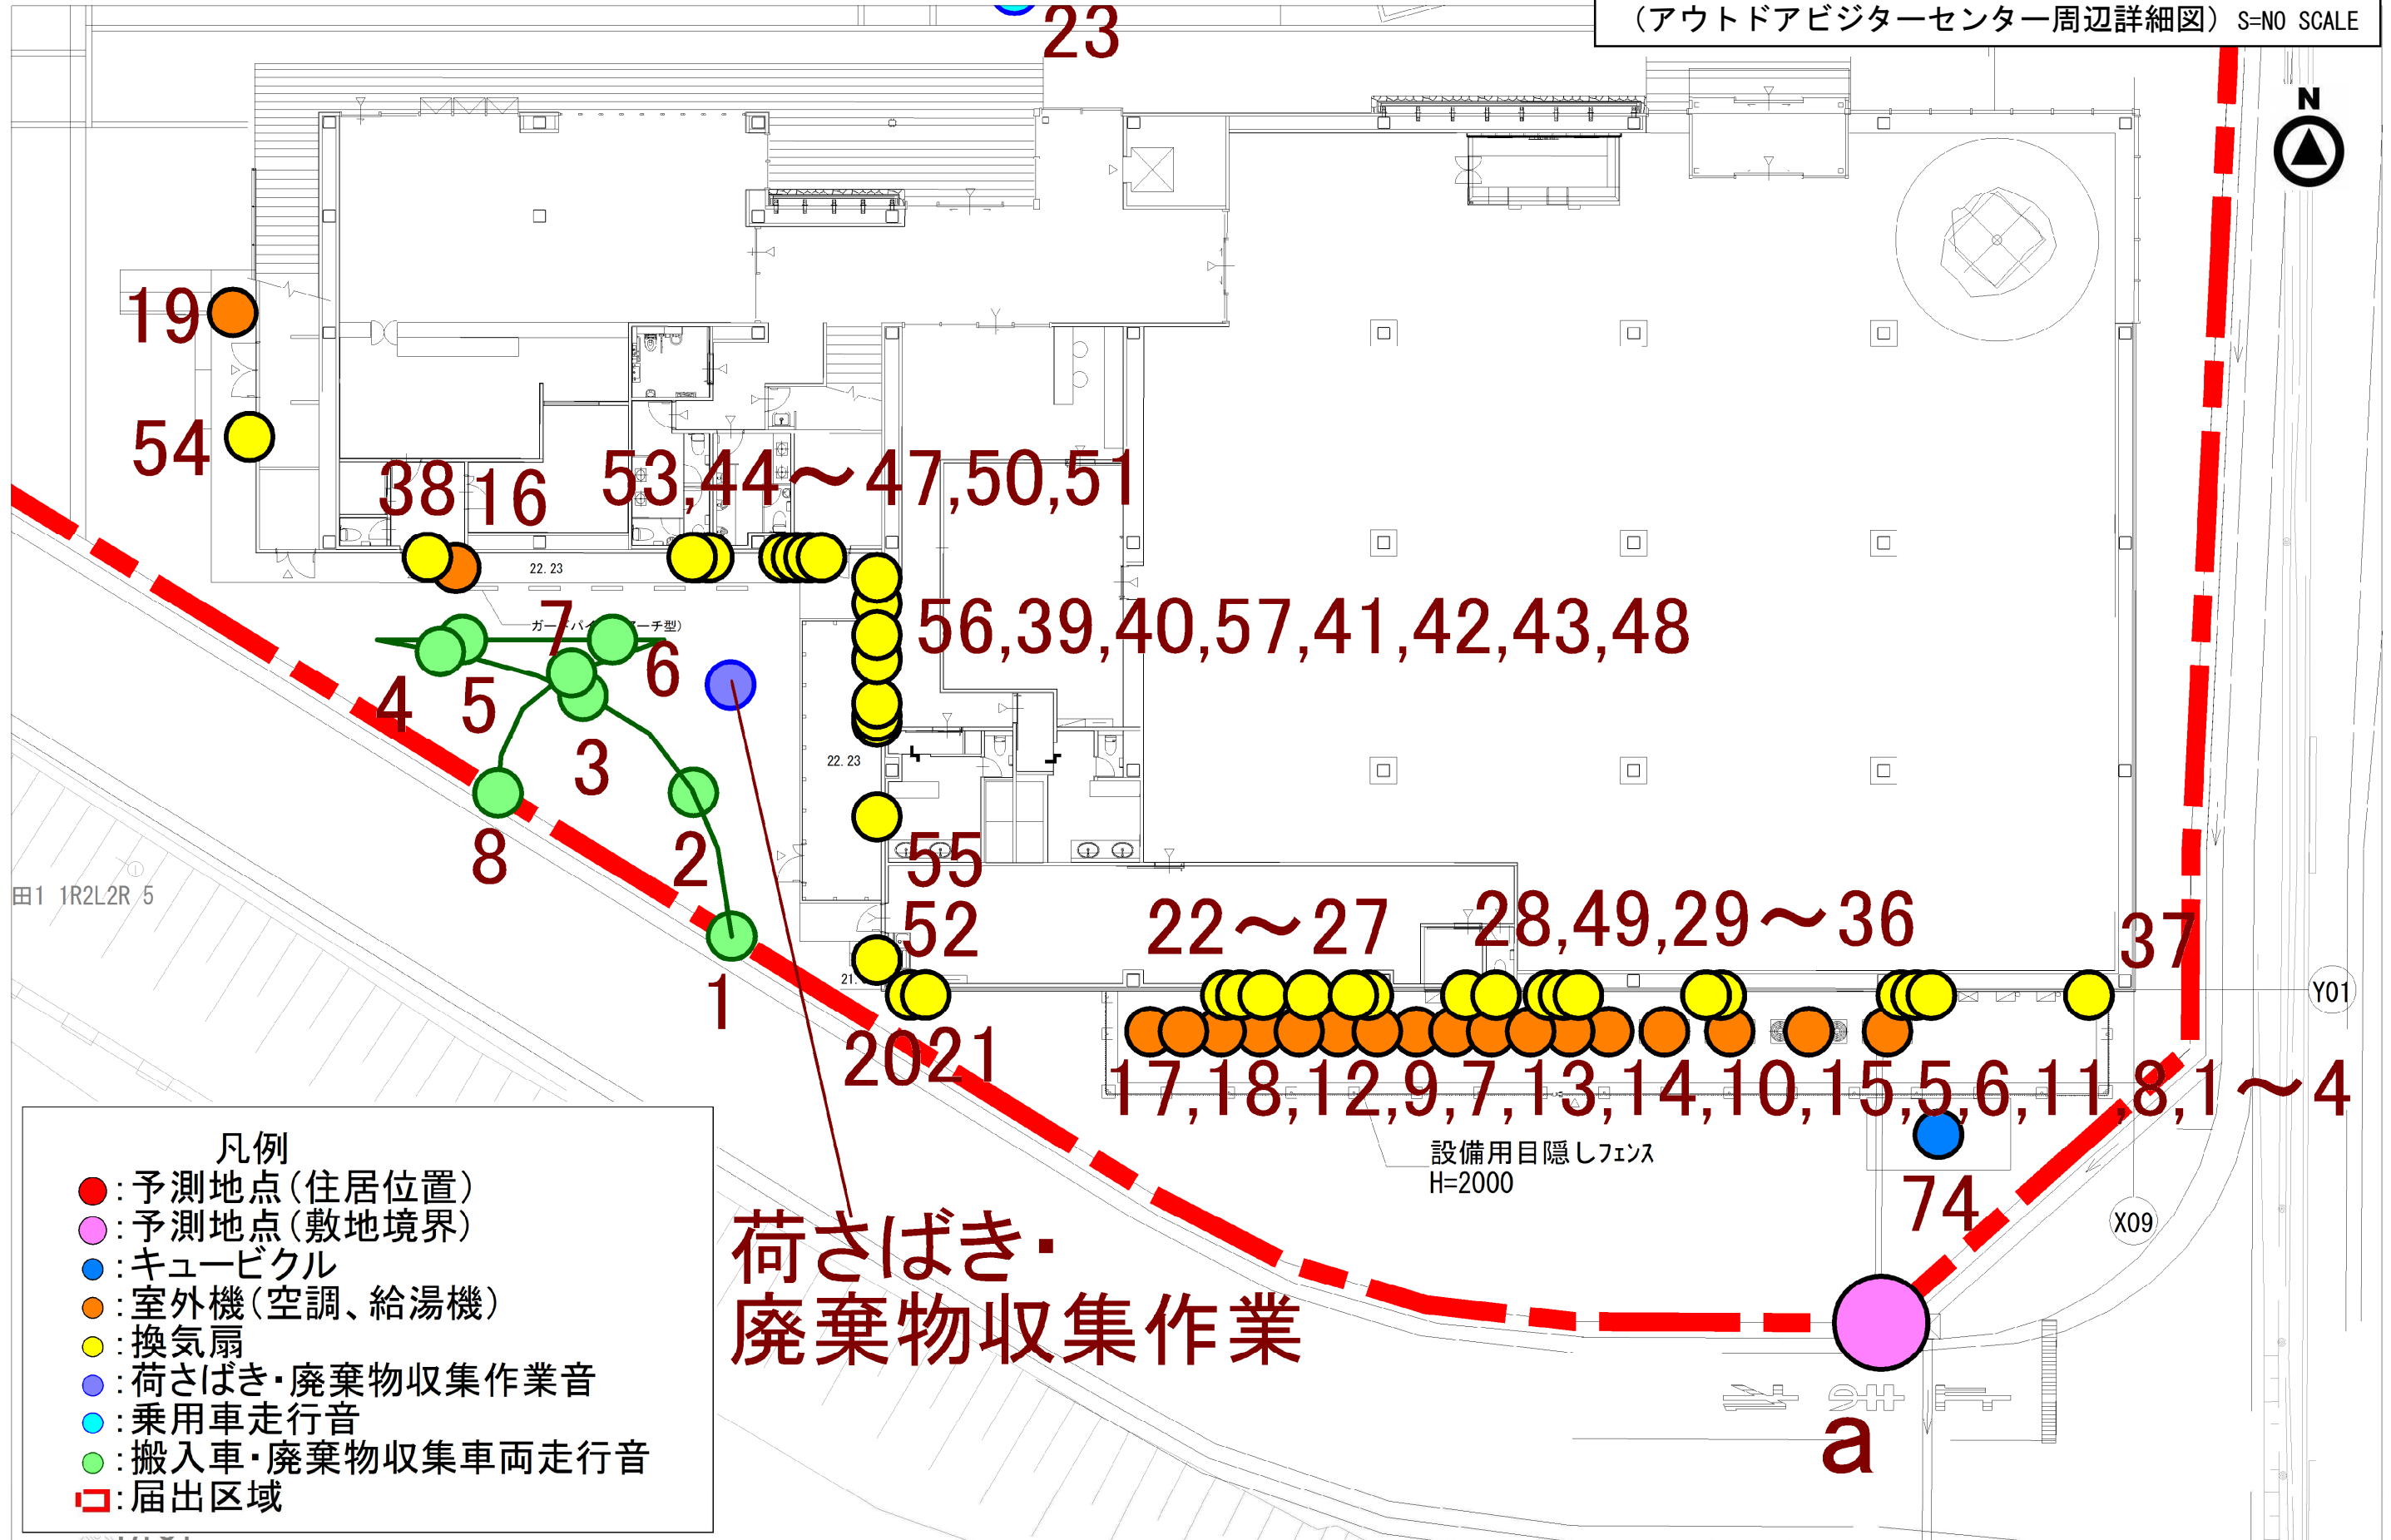

添付図 7 騒音発生源配置図(3)
(アウトドアビクターセンター立面図) S=N0 SCALE

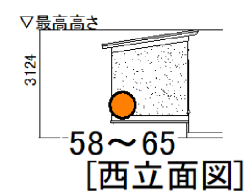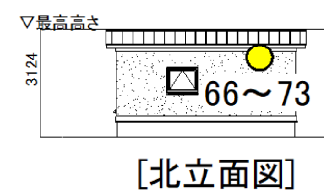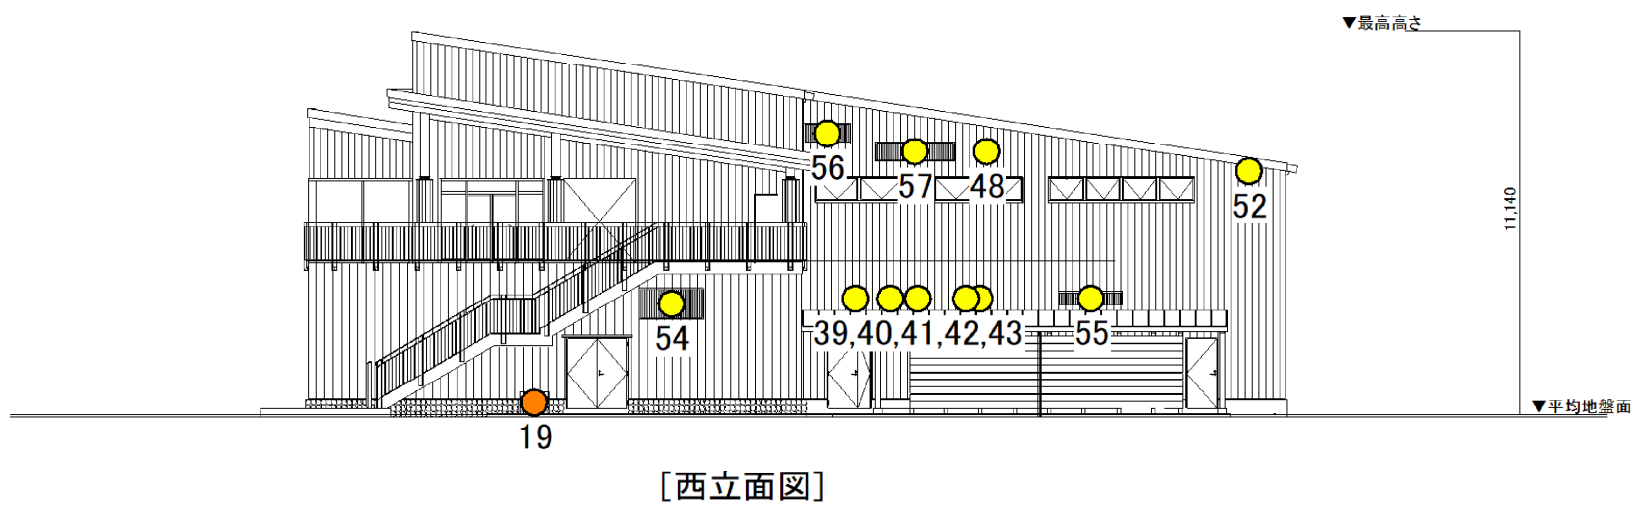
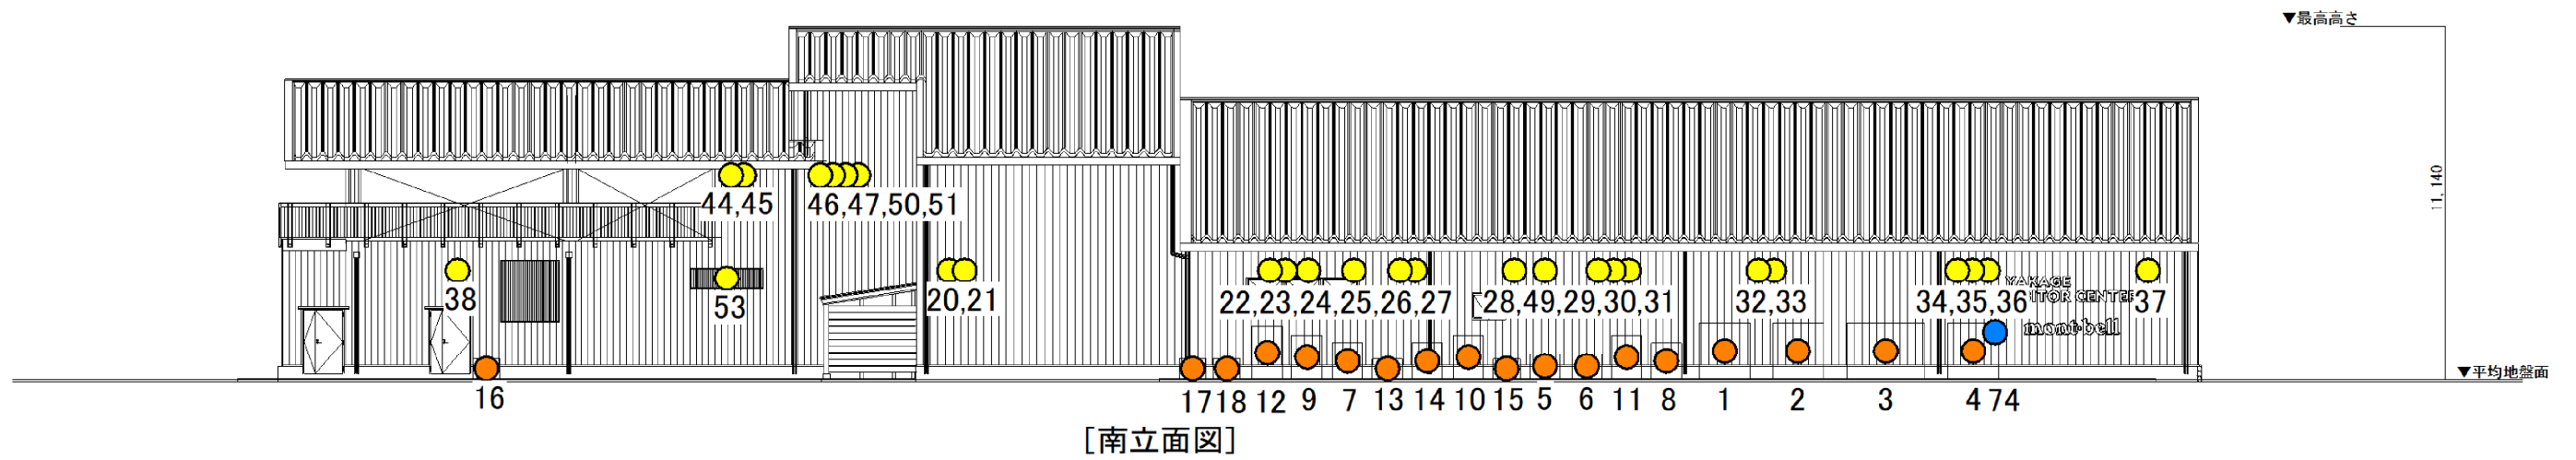


- 凡例
- : キュービクル
 - : 室外機(空調、給湯器)
 - : 換気扇


添付図8 照度分布図 S=1,000 (A3)

凡 例

-  : 照明灯 (PA-1タイプ)
-  : 照明灯 (PA-3タイプ)
-  : 照明灯 (PBタイプ)
-  : 照明灯 (PCタイプ)
-  : 照明灯 (PDタイプ)
-  : 大店立地法届出区域

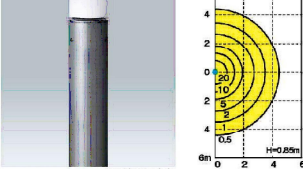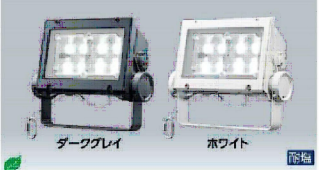 : 照明灯 (PA-1タイプ) ボールヘッド形 	 : 照明灯 (PBタイプ) 水銀ランプ300W相当 	 : 照明灯 (PDタイプ) 拡散配光 
 : 照明灯 (PA-3タイプ) ボールヘッド形 	 : 照明灯 (PCタイプ) 広角タイプ  ダークグレイ ホワイト	

添付図9 立面図（北立面図）

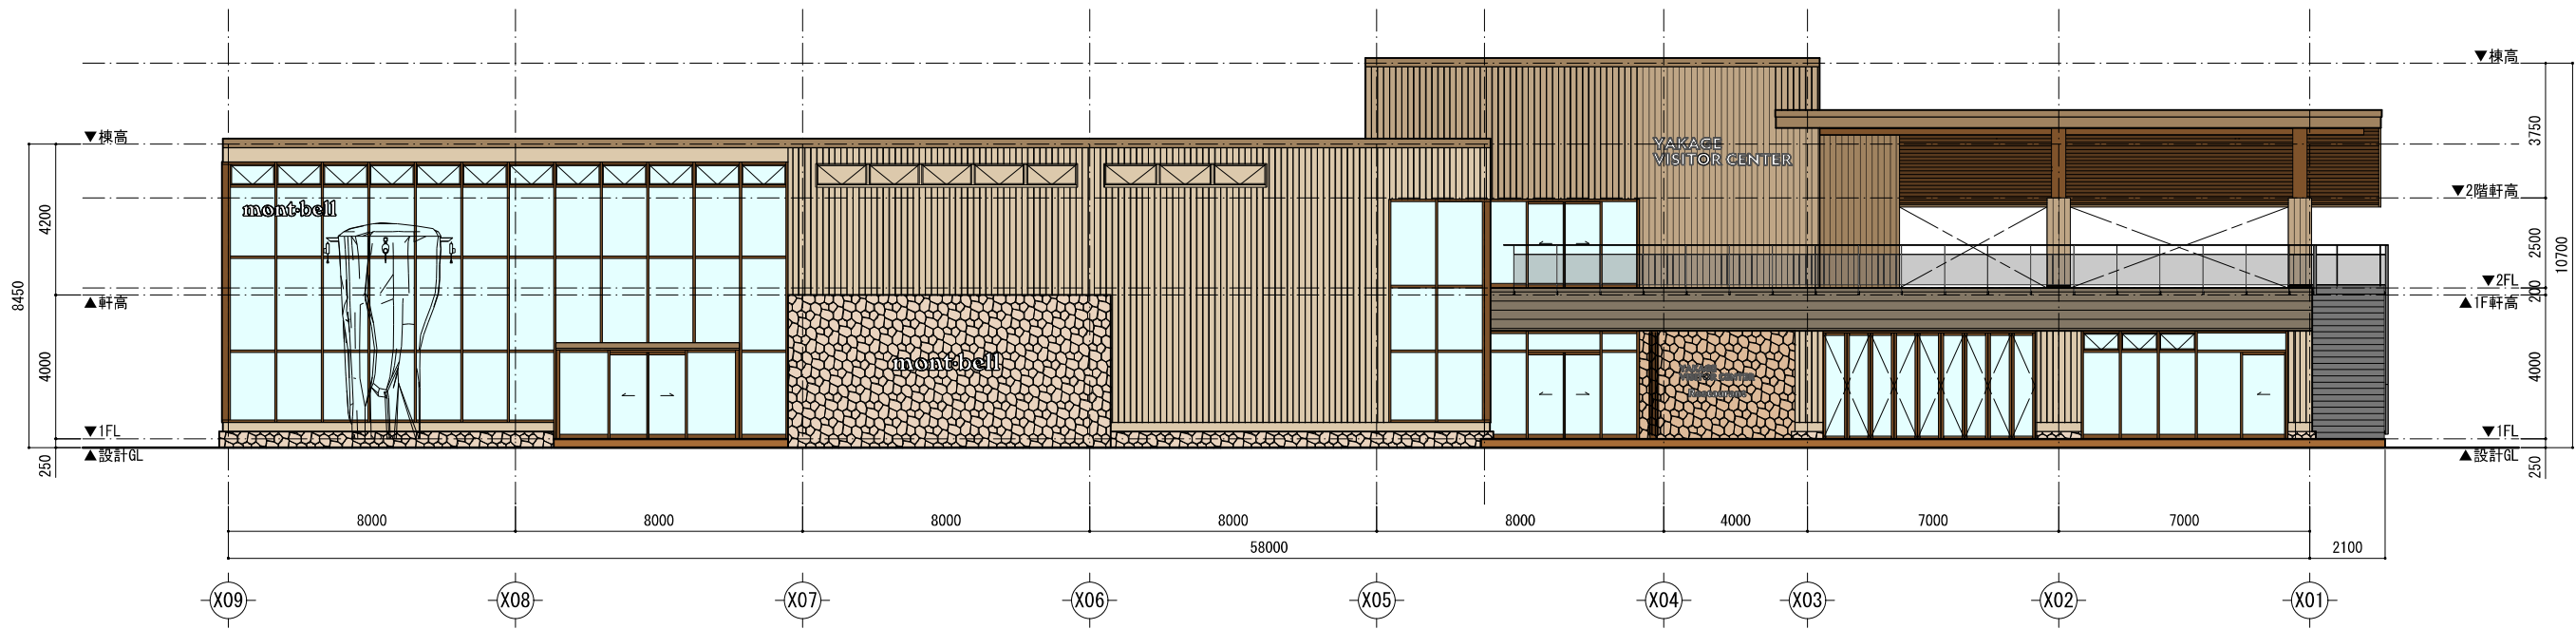

[北立面図]

○外部仕上表									
	部位	仕様	メーカー / 品番（同等品）		部位	仕様	メーカー / 品番（同等品）		
①	屋根	カラーガルバリウム鋼板t0.4	カラーガルバリウム鋼板t0.4：選定をお願いします。 仕様は、ダブル折板、音鳴り軽減品、こげ茶系	⑩	化粧柱	木材含侵保護塗料 両面2回塗り 唐松材t20（地産材）	木質含侵保護塗料：大阪カラーシステム/キリンコール		
	② 屋根 （笠木包み）	カラーガルバリウム鋼板t0.4 曲げ加工（屋根同材） ガルバリウム鋼板t0.8 下張り		⑪	土台水切り	2-FUE塗装 艶消し ガルバリウム鋼板t0.5			
	③ 破風・鼻隠し	繊維混入セメントけい酸カルシウム板押出成形板		⑫	基礎巾木 （一般部）	自然石t150（地産材）	自然石t150：山長/鎗御影石		
	④ 軒裏	木材含侵保護塗料 両面2回塗り 唐松材t10（地産材）		⑬	基礎巾木 （屋外物干し部）	珪藻土刷毛引き			
	⑤ 樋	ガルバリウム製軒樋・縦樋		⑭	屋外通路 （天井部）	木材含侵保護塗料 両面2回塗り 唐松材t10（地産材）	木質含侵保護塗料：大阪カラーシステム/キリンコール		
	⑥ 外壁 （一般部）	窯業系サイディングt18	窯業系サイディングt18：ケイミー/材ロック・光セラ18 セラビア エストレモット18 品番：NH5772A QFエストレモットグラン	⑮	2F屋外スペース （床部）	インテック材 20×105 目地5mm			
	⑦ 外壁 （幕板部）	窯業系サイディング		⑯	エントランスデッキ	インテック材 20×105 目地5mm			
	⑧ 外壁（石積部）	自然石t150 珪藻土ごきt30 ラスシート張り 鉄骨胴縁 C-100×50×20×t2.3@450（溶融亜鉛メッキ処理） 鉄骨柱 100×100×t2.3	自然石t150：山長/鎗御影石	⑰	断熱材	屋根部：グラスウールt100充填（24kg/m ³ 、防湿シート付き） 外壁部：グラスウールt100充填（24kg/m ³ 、防湿シート付き） 各便所廻り：グラスウールt100充填（10kg/m ³ ） 開口部廻り：現場発泡ウレタンt25 基礎立上内部：現場発泡ウレタンt25 土間下：スライフォールt50（Ⅲ種b）			
⑨	躯体表し部分	高耐候性塗料塗装							

株式会社ネイチャアエンタープライズ
一級建築士事務所登録番号
大阪府知事登録（イ）第25949号
今井 雄介 一級建築士登録番号 第352769号

2025/2/20

縮尺
A3:1/200

設計
一級建築士 第 352769 号 今井 雄介


製図
今井 雄介

物件名
(仮称)矢掛町グランドデザイン
アウトドア施設再整備基本構想策定業務

図面
立面図01

A-00

添付図9 立面図（東立面図）

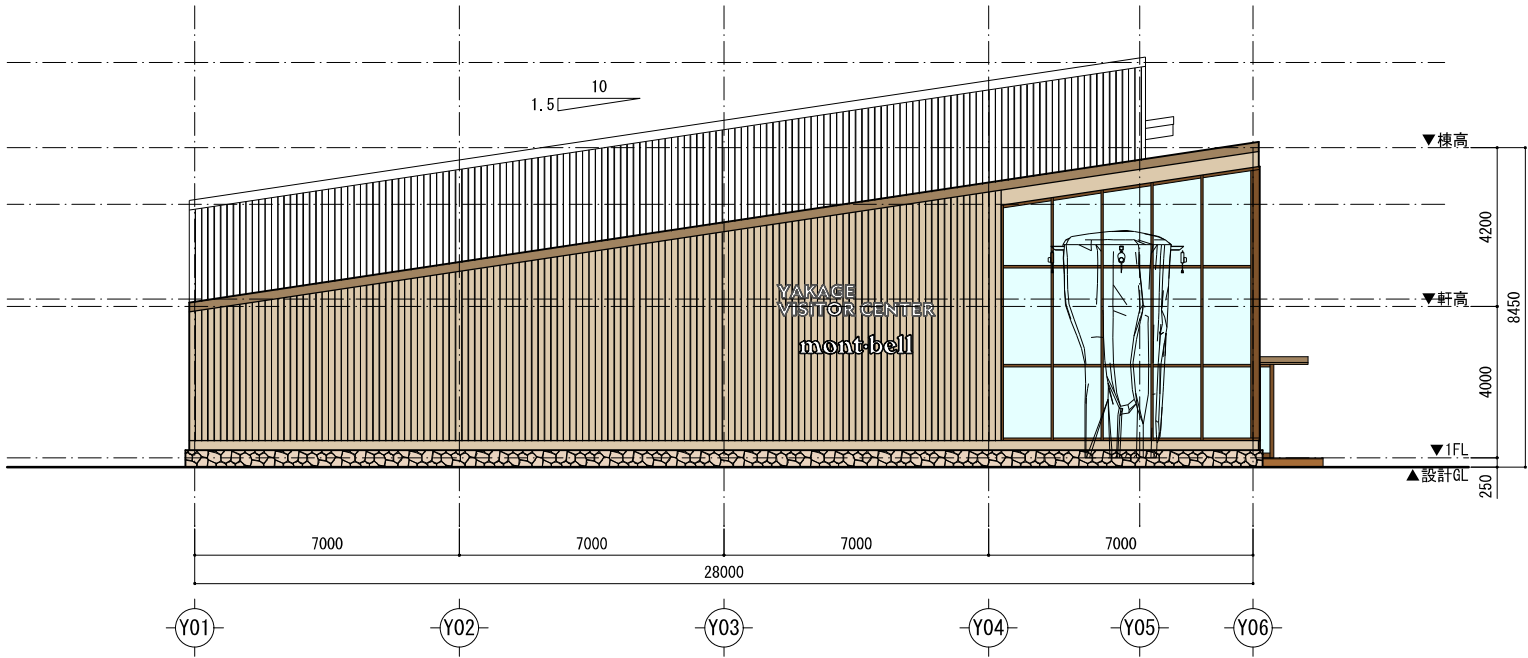

[東立面図]

○外部仕上表									
	部位		仕様	メーカー / 品番（同等品）		部位		仕様	メーカー / 品番（同等品）
	①	屋根	カラーガルバリウム鋼板t0.4	カラーガルバリウム鋼板t0.4：選定をお願いします。 仕様は、ダブル折板、音鳴り軽減品、こげ茶系		⑩	化粧柱	木材含侵保護塗料 両面2回塗り 唐松材t20（地産材）	木質含侵保護塗料：大阪がすみカル/キラテール
	②	屋根 （笠木包み）	カラーガルバリウム鋼板t0.4 曲げ加工（屋根同材） ガルバリウム鋼板t0.8 下張り			⑪	土台水切り	2-FUE塗装 艶消し ガルバリウム鋼板t0.5	
	③	破風・鼻隠し	繊維混入セメントけい酸カルシウム板押出成形板	繊維混入セメントけい酸カルシウム板押出成形板：ニチハ/ブノMG		⑫	基礎巾木 （一般部）	自然石t150（地産材）	自然石t150：山長/鎗御影石
	④	軒裏	木材含侵保護塗料 両面2回塗り 唐松材t10（地産材）	木質含侵保護塗料：大阪がすみカル/キラテール		⑬	基礎巾木 （屋外物干し部）	珪藻土刷毛引き	
	⑤	樋	ガルバリウム製軒樋・竖樋			⑭	屋外通路 （天井部）	木材含侵保護塗料 両面2回塗り 唐松材t10（地産材）	木質含侵保護塗料：大阪がすみカル/キラテール
	⑥	外壁 （一般部）	窯業系サイディングt18	窯業系サイディングt18：ケイミー/材ロック・光セラ18 セラビア エステレウッド18 品番：NH5772A QFエステレモザンブラウン		⑮	2F屋外スペース （床部）	イソデック材 20×105 目地5mm	
	⑦	外壁 （幕板部）	窯業系サイディング			⑯	エントランスデッキ	イソデック材 20×105 目地5mm	
	⑧	外壁（石積部）	自然石t150 珪藻土しごきt30 ラスシート張り 鉄骨胴縁 C-100×50×20×t2.3@450（溶融亜鉛メッキ処理） 鉄骨柱 100×100×t2.3	自然石t150：山長/鎗御影石		⑰	断熱材	屋根部：グラスウールt100充填（24kg/m ³ 、防湿シート付き） 外壁部：グラスウールt100充填（24kg/m ³ 、防湿シート付き） 各便所廻り：グラスウールt100充填（10kg/m ³ ） 開口部廻り：現場発泡ウレタンt25 基礎立上内部：現場発泡ウレタンt25 土間下：スライフォームt50（Ⅲ種b）	
	⑨	躯体表し部分	高耐候性塗料塗装						

株式会社ネイチャアエンタープライズ
一級建築士事務所登録番号
大阪府知事登録（イ）第25949号
今井 雄介 一級建築士登録番号 第352769号

2025/2/20

縮尺
A3:1/200

設計
一級建築士 第 352769 号 今井 雄介


製図
今井 雄介

物件名
(仮称)矢掛町グランドデザイン
アウトドア施設再整備基本構想策定業務

図面
立面図02

A-00

添付図9 立面図（南立面図）

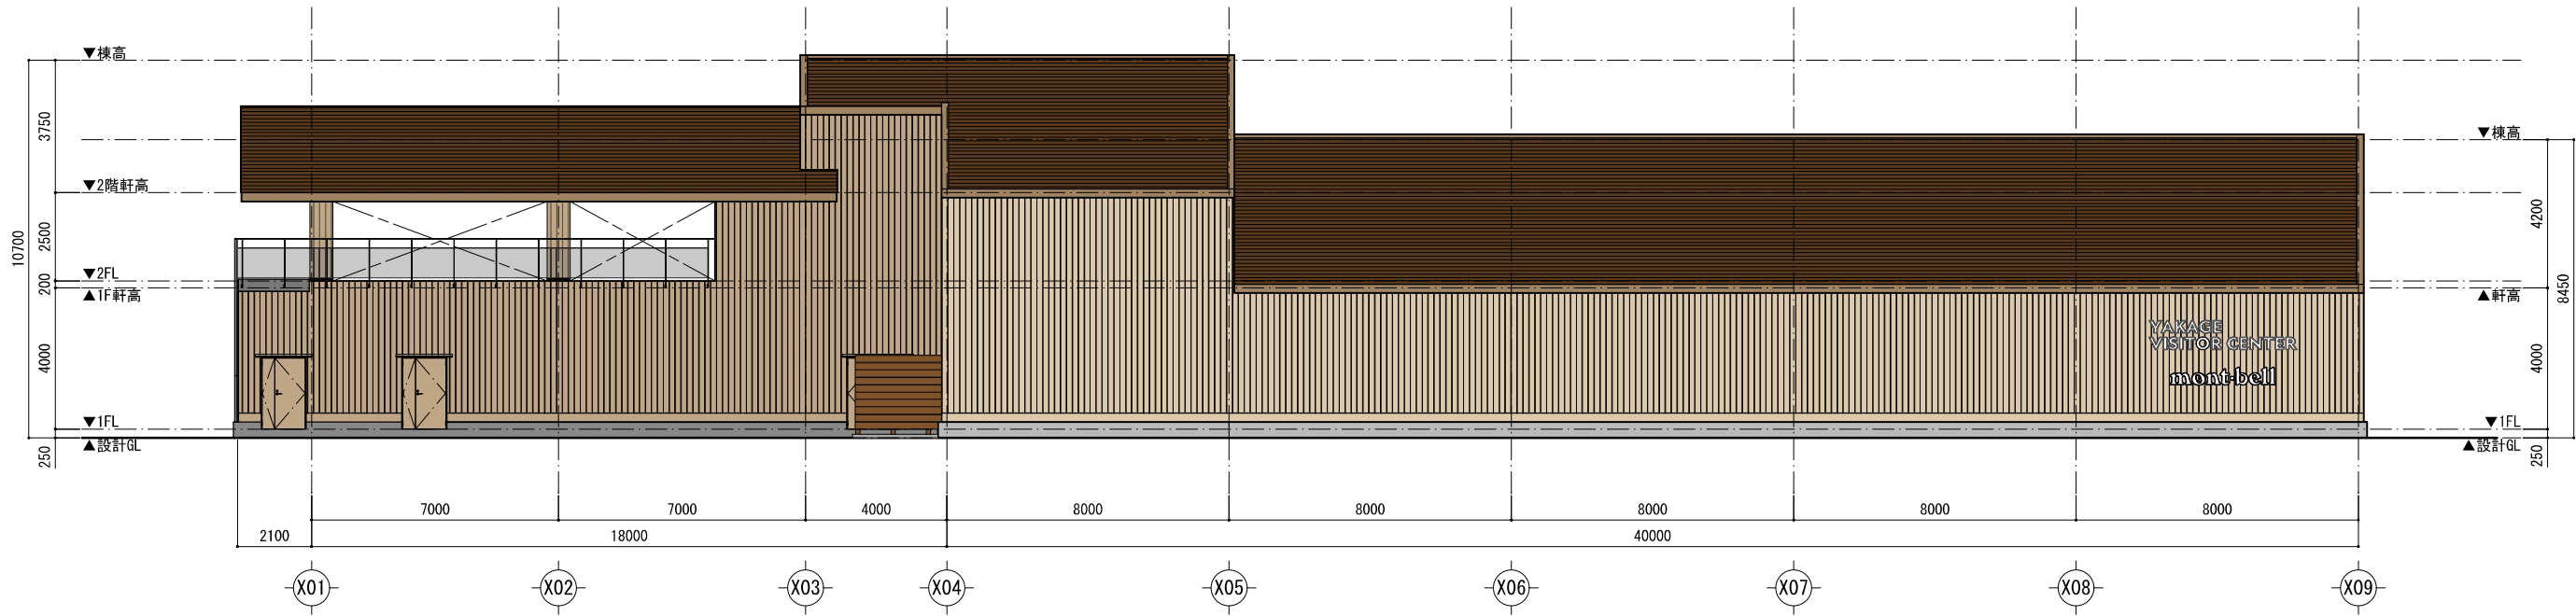


[南立面図]

○外部仕上表								
部位		仕様	メーカー / 品番（同等品）		部位	仕様	メーカー / 品番（同等品）	
①	屋根	カラーガルバリウム鋼板t0.4	カラーガルバリウム鋼板t0.4：選定をお願いします。 仕様は、ダブル折板、音鳴り軽減品、こげ茶系		⑩	化粧柱	木材含侵保護塗料 両面2回塗り 唐松材t20（地産材）	木質含侵保護塗料：大阪がスマイル/キラテール
	② 屋根 （笠木包み）	カラーガルバリウム鋼板t0.4 曲げ加工（屋根同材） ガルバリウム鋼板t0.8 下張り			⑪	土台水切り	2-FUE塗装 艶消し ガルバリウム鋼板t0.5	
	③ 破風・鼻隠し	繊維混入セメントけい酸カルシウム板押出成形板	繊維混入セメントけい酸カルシウム板押出成形板：ニチハ/ブ/MG		⑫	基礎巾木 （一般部）	自然石t150（地産材）	自然石t150：山長/鎗御影石
	④ 軒裏	木材含侵保護塗料 両面2回塗り 唐松材t10（地産材）	木質含侵保護塗料：大阪がスマイル/キラテール		⑬	基礎巾木 （屋外物干し部）	珪藻土刷毛引き	
	⑤ 樋	ガルバリウム製軒樋・竖樋			⑭	屋外通路 （天井部）	木材含侵保護塗料 両面2回塗り 唐松材t10（地産材）	木質含侵保護塗料：大阪がスマイル/キラテール
	⑥ 外壁 （一般部）	窯業系サイディングt18	窯業系サイディングt18：ケイミー/材ロック・光セラ18 セラビリア エストモット18 品番：NH5772A QFエストレモット18 ラウン		⑮	2F屋外スペース （床部）	イペテック材 20×105 目地5mm	
	⑦ 外壁 （幕板部）	窯業系サイディング			⑯	エントランスデッキ	イペテック材 20×105 目地5mm	
	⑧ 外壁（石積部）	自然石t150 珪藻土ごきt30 ラスシート張り 鉄骨胴縁 C-100×50×20×t2.3@450（溶融亜鉛メッキ処理） 鉄骨柱 100×100×t2.3	自然石t150：山長/鎗御影石		⑰	断熱材	屋根部：グラスウールt100充填（24kg/m ³ 、防湿シート付き） 外壁部：グラスウールt100充填（24kg/m ³ 、防湿シート付き） 各便所廻り：グラスウールt100充填（10kg/m ³ ） 開口部廻り：現場発泡ウレタンt25 基礎立上内部：現場発泡ウレタンt25 土間下：スライフォームt50（Ⅲ種b）	
⑨ 躯体表し部分	高耐候性塗料塗装							

株式会社ネイチャアエンタープライズ 一級建築士事務所登録番号 大阪府知事登録（イ）第25949号 今井 雄介 一級建築士登録番号 第352769号	2025/2/20	縮尺 A3:1/200	設計 一級建築士 第 352769 号 今井 雄介 製図 今井 雄介	物件名 （仮称）矢掛町グランドデザイン アウトドア施設再整備基本構想策定業務 図面 立面図03	A-00

添付図9 立面図（西立面図）

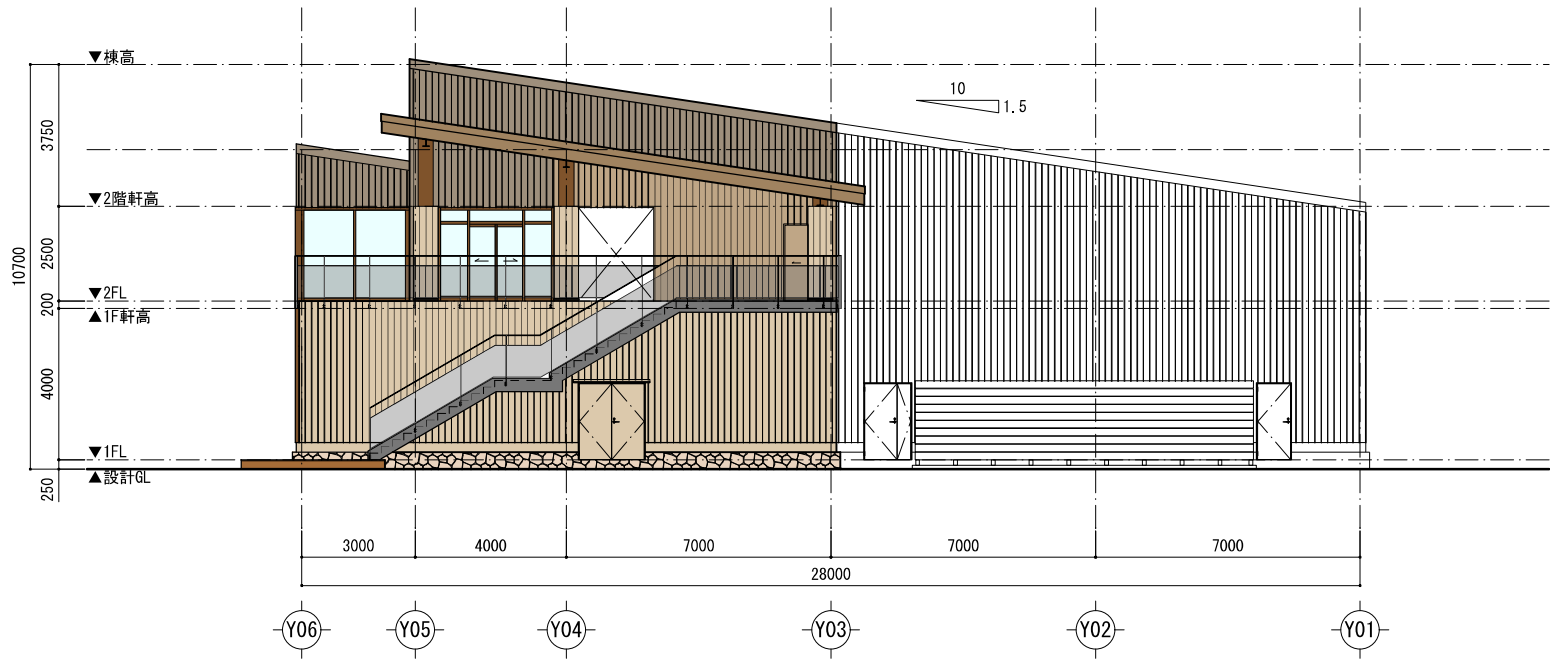

[西立面図]

○外部仕上表								
部位		仕様	メーカー / 品番（同等品）		部位	仕様	メーカー / 品番（同等品）	
	①	屋根	カラーガルバリウム鋼板t0.4		⑩	化粧柱	木材含侵保護塗料 両面2回塗り 唐松材t20（地産材）	木質含侵保護塗料：大阪が'スミカ/キラデ'ール
	②	屋根 （笠木包み）	カラーガルバリウム鋼板t0.4 曲げ加工（屋根同材） ガルバリウム鋼板t0.8 下張り		⑪	土台水切り	2-FUE塗装 艶消し ガルバリウム鋼板t0.5	
	③	破風・鼻隠し	繊維混入セメントけい酸カルシウム板押出成形板		⑫	基礎巾木 （一般部）	自然石t150（地産材）	自然石t150：山長/鎗御影石
	④	軒裏	木材含侵保護塗料 両面2回塗り 唐松材t10（地産材）		⑬	基礎巾木 （屋外物干し部）	珪藻土刷毛引き	
	⑤	樋	ガルバリウム製軒樋・壁樋		⑭	屋外通路 （天井部）	木材含侵保護塗料 両面2回塗り 唐松材t10（地産材）	木質含侵保護塗料：大阪が'スミカ/キラデ'ール
	⑥	外壁 （一般部）	窯業系サイディング' t18		⑮	2F屋外スペース （床部）	イベ'デ'ッキ材 20×105 目地5mm	
	⑦	外壁 （幕板部）	窯業系サイディング'		⑯	エントランス'ッキ	イベ'デ'ッキ材 20×105 目地5mm	
	⑧	外壁（石積部）	自然石t150 珪藻土'ごきt30 ラスシート張り 鉄骨胴縁 C-100×50×20×t2.3@450（溶融亜鉛メッキ処理） 鉄骨柱 100×100×t2.3		自然石t150：山長/鎗御影石	⑰	断熱材	屋根部：グ'ラスウールt100充填（24kg/㎡、防湿シート付き） 外壁部：グ'ラスウールt100充填（24kg/㎡、防湿シート付き） 各便所廻り：グ'ラスウールt100充填（10kg/㎡） 開口部廻り：現場発泡'ポリ'タ'ンt25 基礎立上内部：現場発泡'ポリ'タ'ンt25 土間下：スライフォームt50（Ⅲ種'β'）
⑨	躯体表し部分	高耐候性塗料塗装						

株式会社ネイチャアエンタープライズ 一級建築士事務所登録番号 大阪府知事登録（イ）第25949号 今井 雄介 一級建築士登録番号 第352769号	2025/2/20	縮尺 A3:1/200	設計 一級建築士 第 352769 号 今井 雄介	物件名 （仮称）矢掛町グランドデザイン アウトドア施設再整備基本構想策定業務	図面 立面図04	A-00