


水域等位置図(全体)【岡山港】

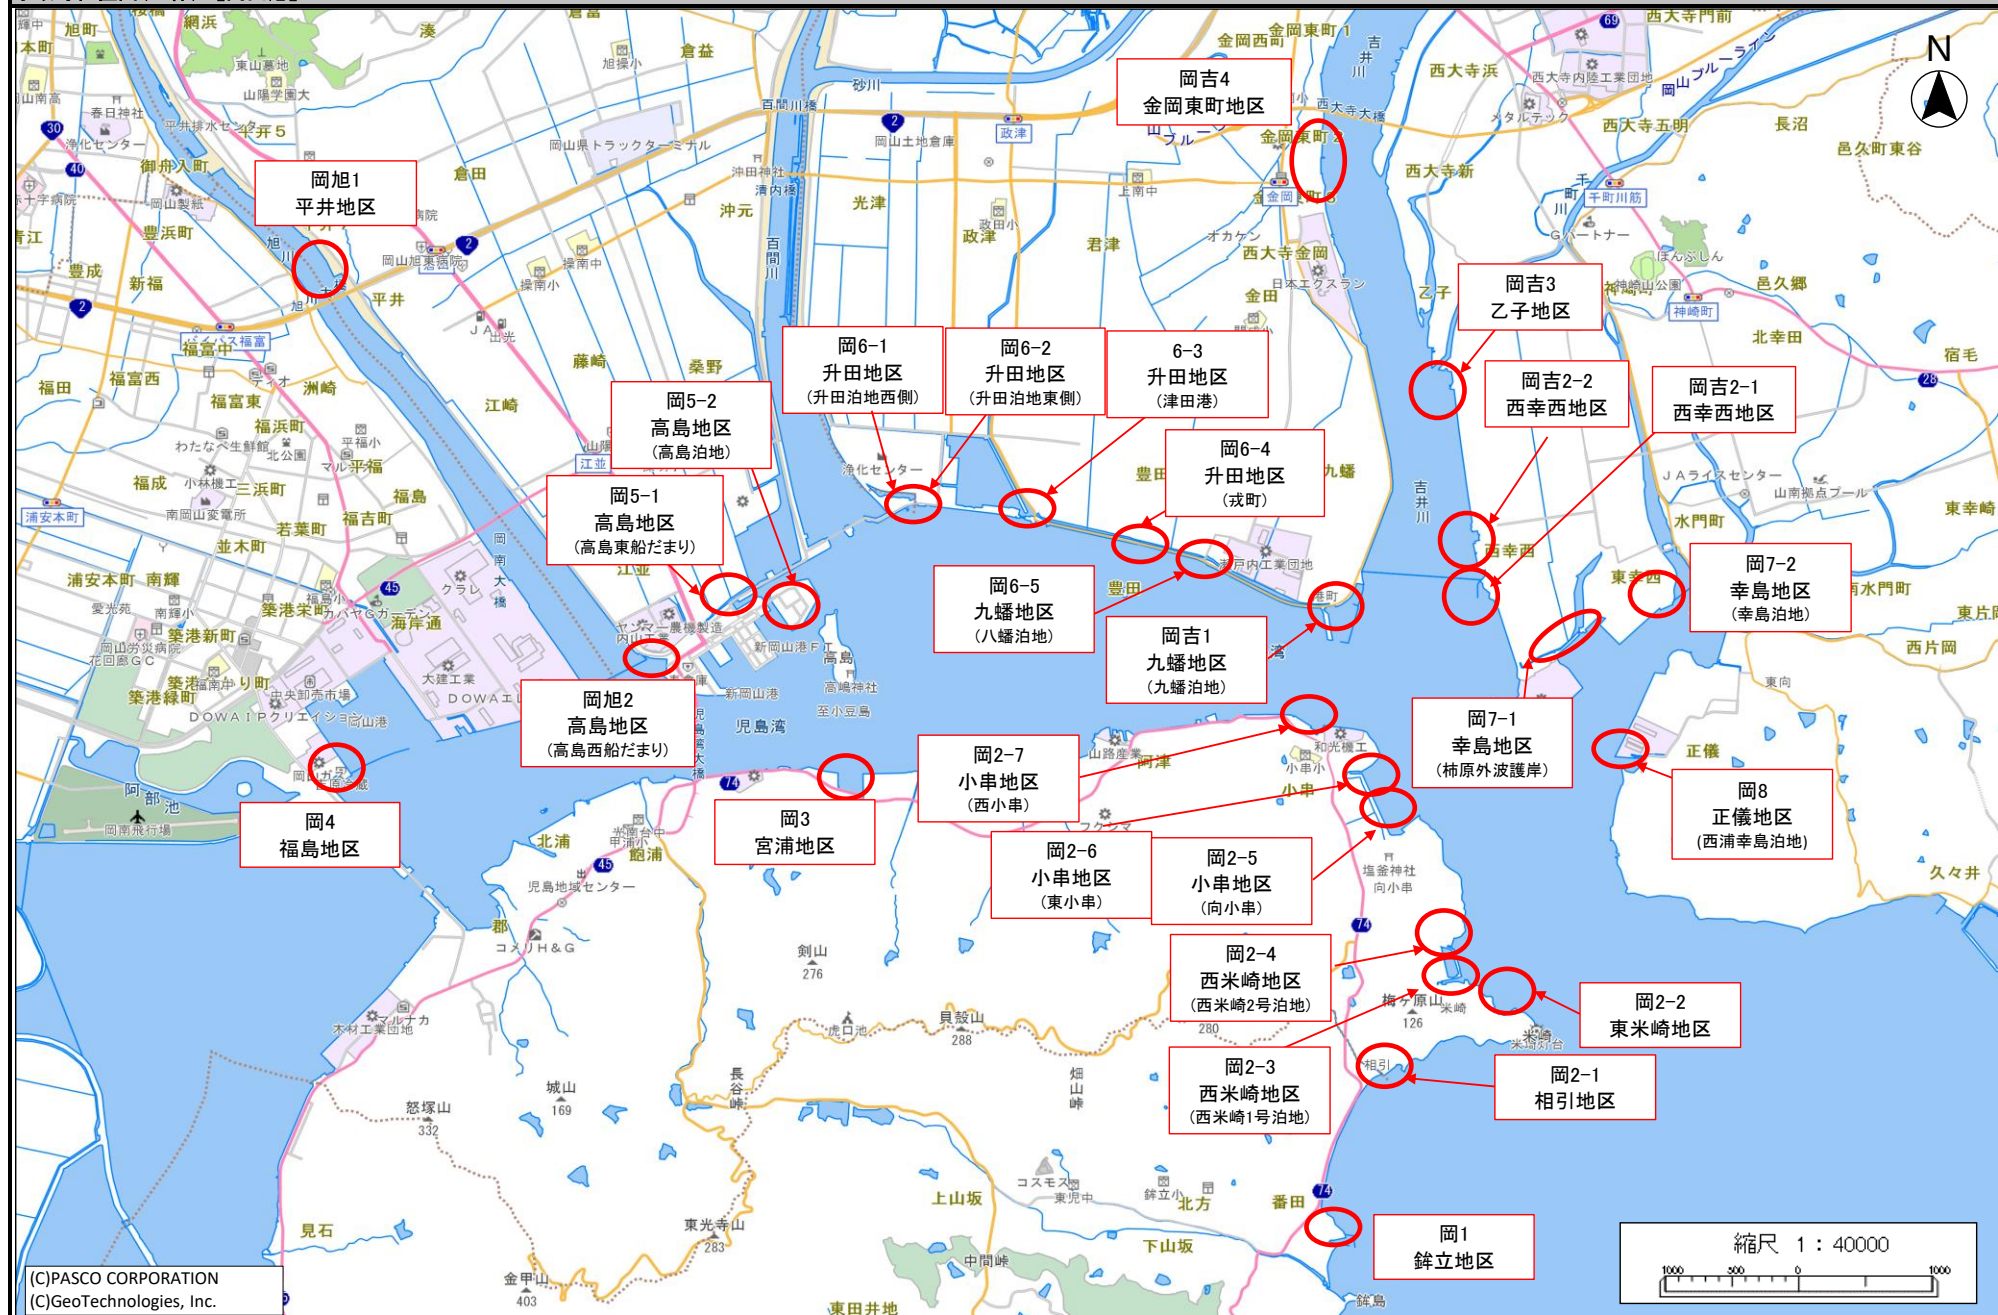

平面図




岡 1
岡山港鉾立地区
玉野市番田地内
【たまの漁業協同組合】

鉾立けい船岸

弁天崎

縮尺 1 : 1500

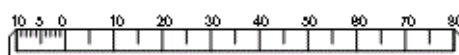

(C)PASCO CORPORATION
(C)GeoTechnologies, Inc.

平面図



平 面 図




東米崎 1 号防波堤

東米崎 2 号防波堤

東米崎けい船岸

岡 2 - 2
岡山港東米崎地区
岡山市南区小串地内
【小串漁業協同組合】

縮尺 1 : 1000

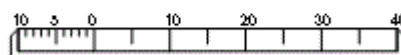

(C)PASCO CORPORATION
(C)GeoTechnologies, Inc.

平面図




西米崎 5号防波堤

西米崎海岸 3号

岡 2 - 3
岡山港西米崎地区
(西米崎 1号泊地)
岡山市南区小串地内
【小串漁業協同組合】

縮尺 1 : 1500

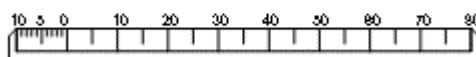

(C)PASCO CORPORATION
(C)GeoTechnologies, Inc.

平面图




岡 2 - 4
岡山港西米崎地区
(西米崎 2 号泊地)
岡山市南区小串地内
【小串漁業協同組合】

西米崎浮棧橋

西米崎物揚場

西米崎 1 号防波堤

縮尺 1 : 1000

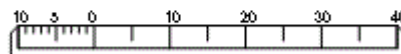

(C)PASCO CORPORATION
(C)GeoTechnologies, Inc.


平面図



岡 2 - 5
岡山港小串地区
(向小串)
岡山市南区小串地内
【小串漁業協同組合】



縮尺 1 : 1500

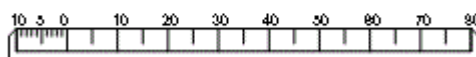

(C)PASCO CORPORATION
(C)GeoTechnologies, Inc.

平面図




平 面 図



西小串物揚場

岡 2 - 7
岡山港小串地区
(西小串)
岡山市南区小串地内
【小串漁業協同組合】

縮尺 1 : 1500

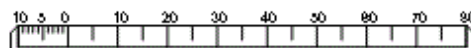


(C)PASCO CORPORATION
(C)GeoTechnologies, Inc.

平 面 図



岡3
岡山港宮浦地区(宮浦港)
岡山市南区宮浦地内
【岡山市漁業協同組合】

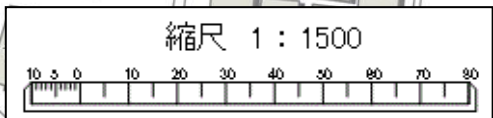

平 面 図



岡 4

岡山港福島地区（福島船だまり）

岡山市南区築港栄町地内

【岡山市漁業協同組合】

吉原冷蔵


福島-1.0m物揚場

第2号水門防波堤

第2号水門防波堤

(C)PASCO CORPORATION
(C)GeoTechnologies, Inc.

縮尺 1 : 1000

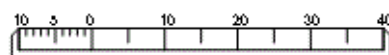

平 面 図



新 四 番 川 橋

高島東-1.5m物揚場

高島東-1.5m物揚場

岡 5 - 1

岡山港高島地区

(高島東船だまり)


岡山市中区桑野・新築港地内

【岡山市漁業協同組合】

岡山港管理事務所

日本通運

縮尺 1 : 1500

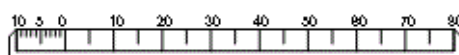

(C)PASCO CORPORATION
(C)GeoTechnologies, Inc.

平面图



平面图



平面图



平 面 図



岡 6 - 3

岡山港升田地区

(津田港)

岡山市東区升田地内

【九蟠漁業協同組合】

問 屋 橋


三蟠九蟠海岸

横樋1号防波堤

横樋2号防波堤

(C)PASCO CORPORATION
(C)GeoTechnologies, Inc.


縮尺 1 : 1000

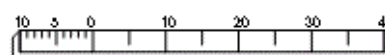

平 面 図




岡 6 - 4
岡山港升田地区（戎町）
岡山市東区豊田地内
【九幡漁業協同組合】

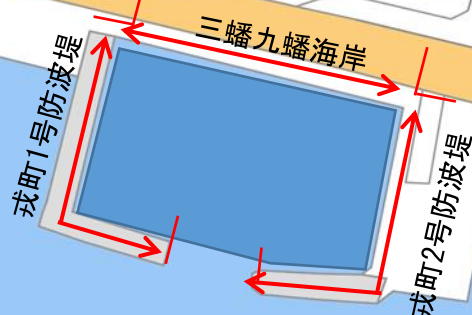

(C)PASCO CORPORATION
(C)GeoTechnologies, Inc.

縮尺 1 : 1000

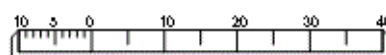

平面图



748

749

1140

1141

1143

岡 6 - 5

岡山港九幡地区

(八幡泊地)

岡山市東区九幡地内

【九幡漁業協同組合】


八幡1号防波堤

三幡九幡海岸

八幡2号防波堤

(C)PASCO CORPORATION
(C)GeoTechnologies, Inc.

縮尺 1 : 1000

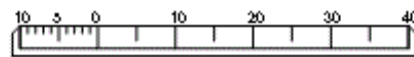

平 面 図


岡 7 - 1
岡山港幸島地区
(柿原外波護岸)
岡山市東区東幸西・西幸西地内
【九幡漁業協同組合】

柿原外波2号護岸



(C)PASCO CORPORATION
(C)GeoTechnologies, Inc.

縮尺 1 : 2500

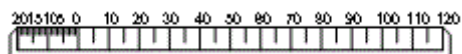

平面図



岡 7 - 2
岡山港幸島地区
(幸島泊地)
岡山市東区東幸西地内
【九幡漁業協同組合】


幸島物揚場

幸島防砂堤


幸島防波堤

(C)PASCO CORPORATION
(C)GeoTechnologies, Inc.

縮尺 1 : 1000

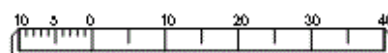


平 面 図

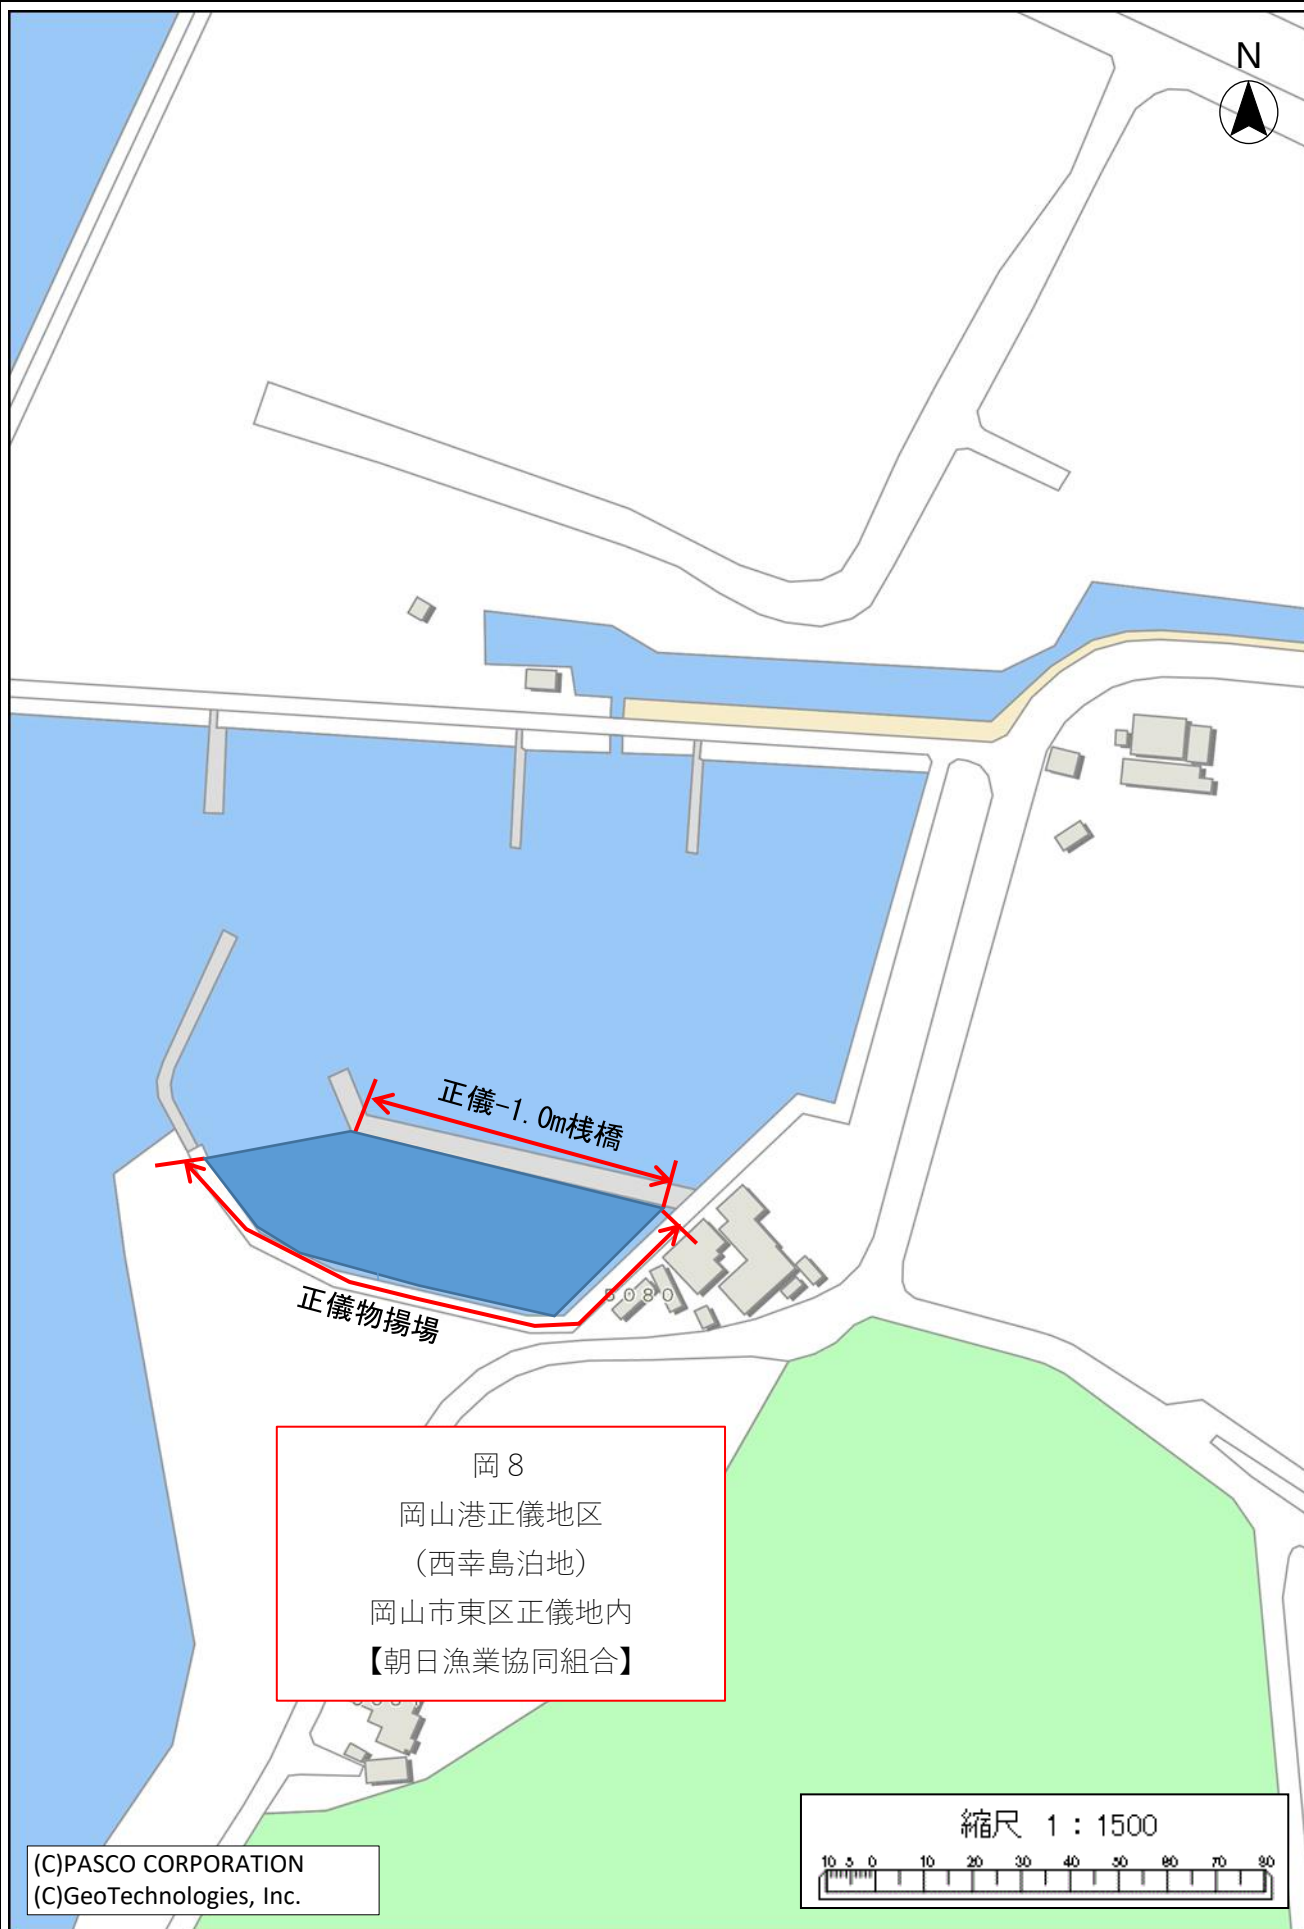

岡 8
岡山港正儀地区
(西幸島泊地)
岡山市東区正儀地内
【朝日漁業協同組合】

(C)PASCO CORPORATION
(C)GeoTechnologies, Inc.

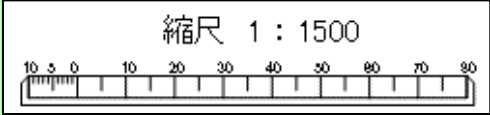

平 面 図


岡旭 1

岡山港・旭川平井地区

(左岸船だまり)

岡山市中区平井地内

【岡山市漁業協同組合】

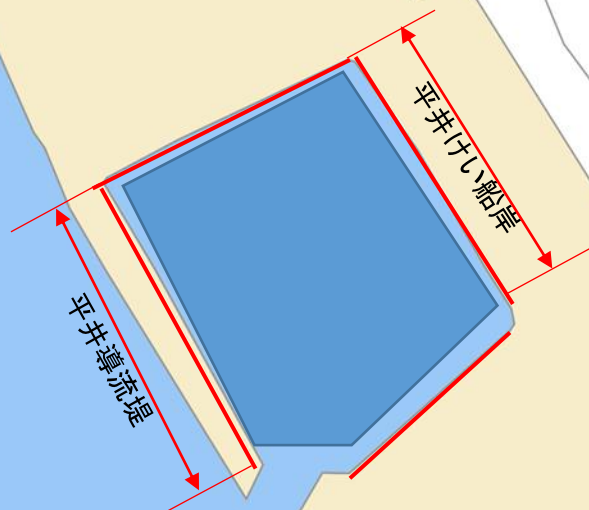

1327

橋


大

川

旭

(C)PASCO CORPORATION
(C)GeoTechnologies, Inc.

縮尺 1 : 1500

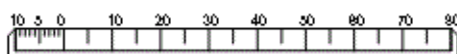

平面図



ヤンマー農機製造

グラウンド

岡旭2
岡山港・旭川
高島地区(高島西船だまり)
岡山市中区新築港・江並地内
【岡山市漁業協同組合】

高島-1.5m物揚場

三幡防波堤


高島1号けい船岸

三幡防波堤

野球場

(C)PASCO CORPORATION
(C)GeoTechnologies, Inc.

縮尺 1 : 1500

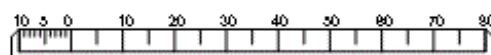

平面図



平 面 図

岡吉 2 - 1
岡山港・吉井川西幸西地区
(左岸船だまり南)
岡山市東区西幸西地内
【九幡漁業協同組合】




西幸西防波堤

西幸西3号けい船護岸

(C)PASCO CORPORATION
(C)GeoTechnologies, Inc.

縮尺 1 : 1500

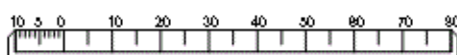

平面図




岡吉 2 - 2
岡山港・吉井川西幸西地区
(左岸船だまり北)
岡山市東区西幸西地内
【九幡漁業協同組合】

西幸西突堤
西幸西7号護岸
西幸西6号護岸

(C)PASCO CORPORATION
(C)GeoTechnologies, Inc.

縮尺 1 : 1500

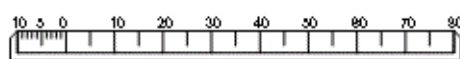

平 面 図



平面図

