


S=1:600 矢喰の岩公園平面図

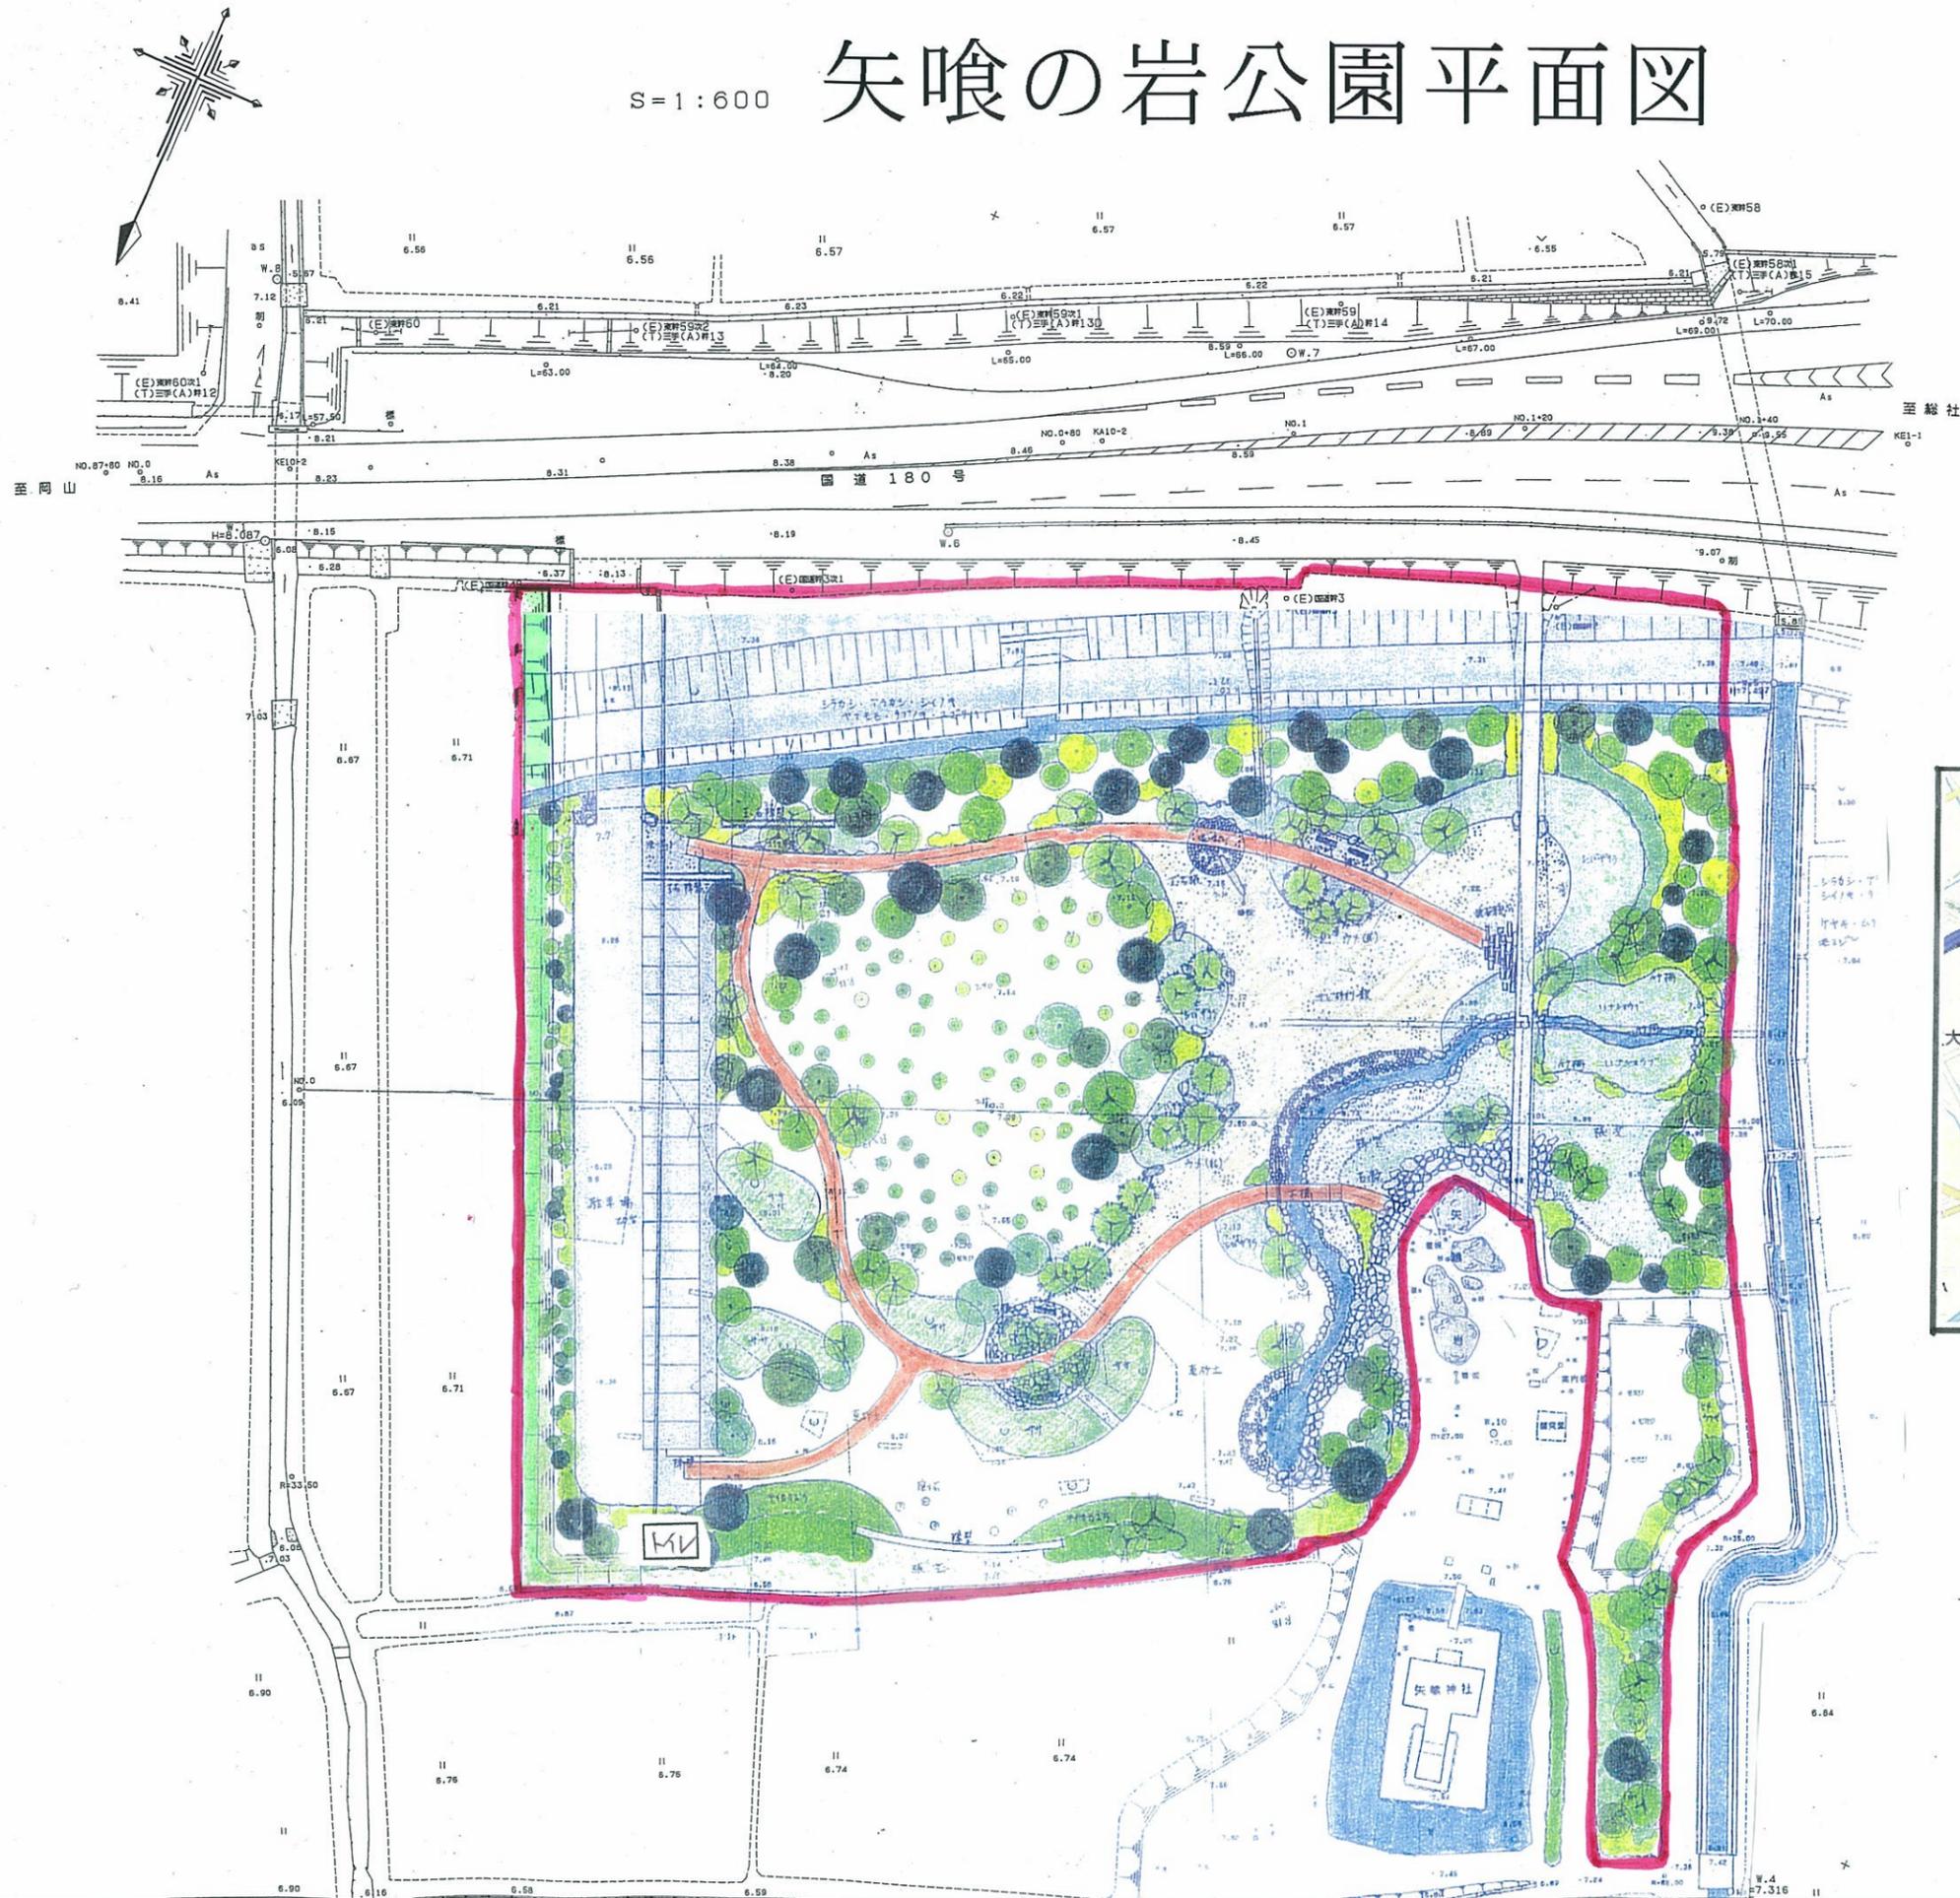


矢喰の岩公園位置図



平成 27 年度	矢喰の岩公園管理
矢喰の岩公園	
岡山市 高塚 地内	
平面図	縮尺 図示
岡山県	

矢喰の岩公園植栽配置詳細図（高中木）

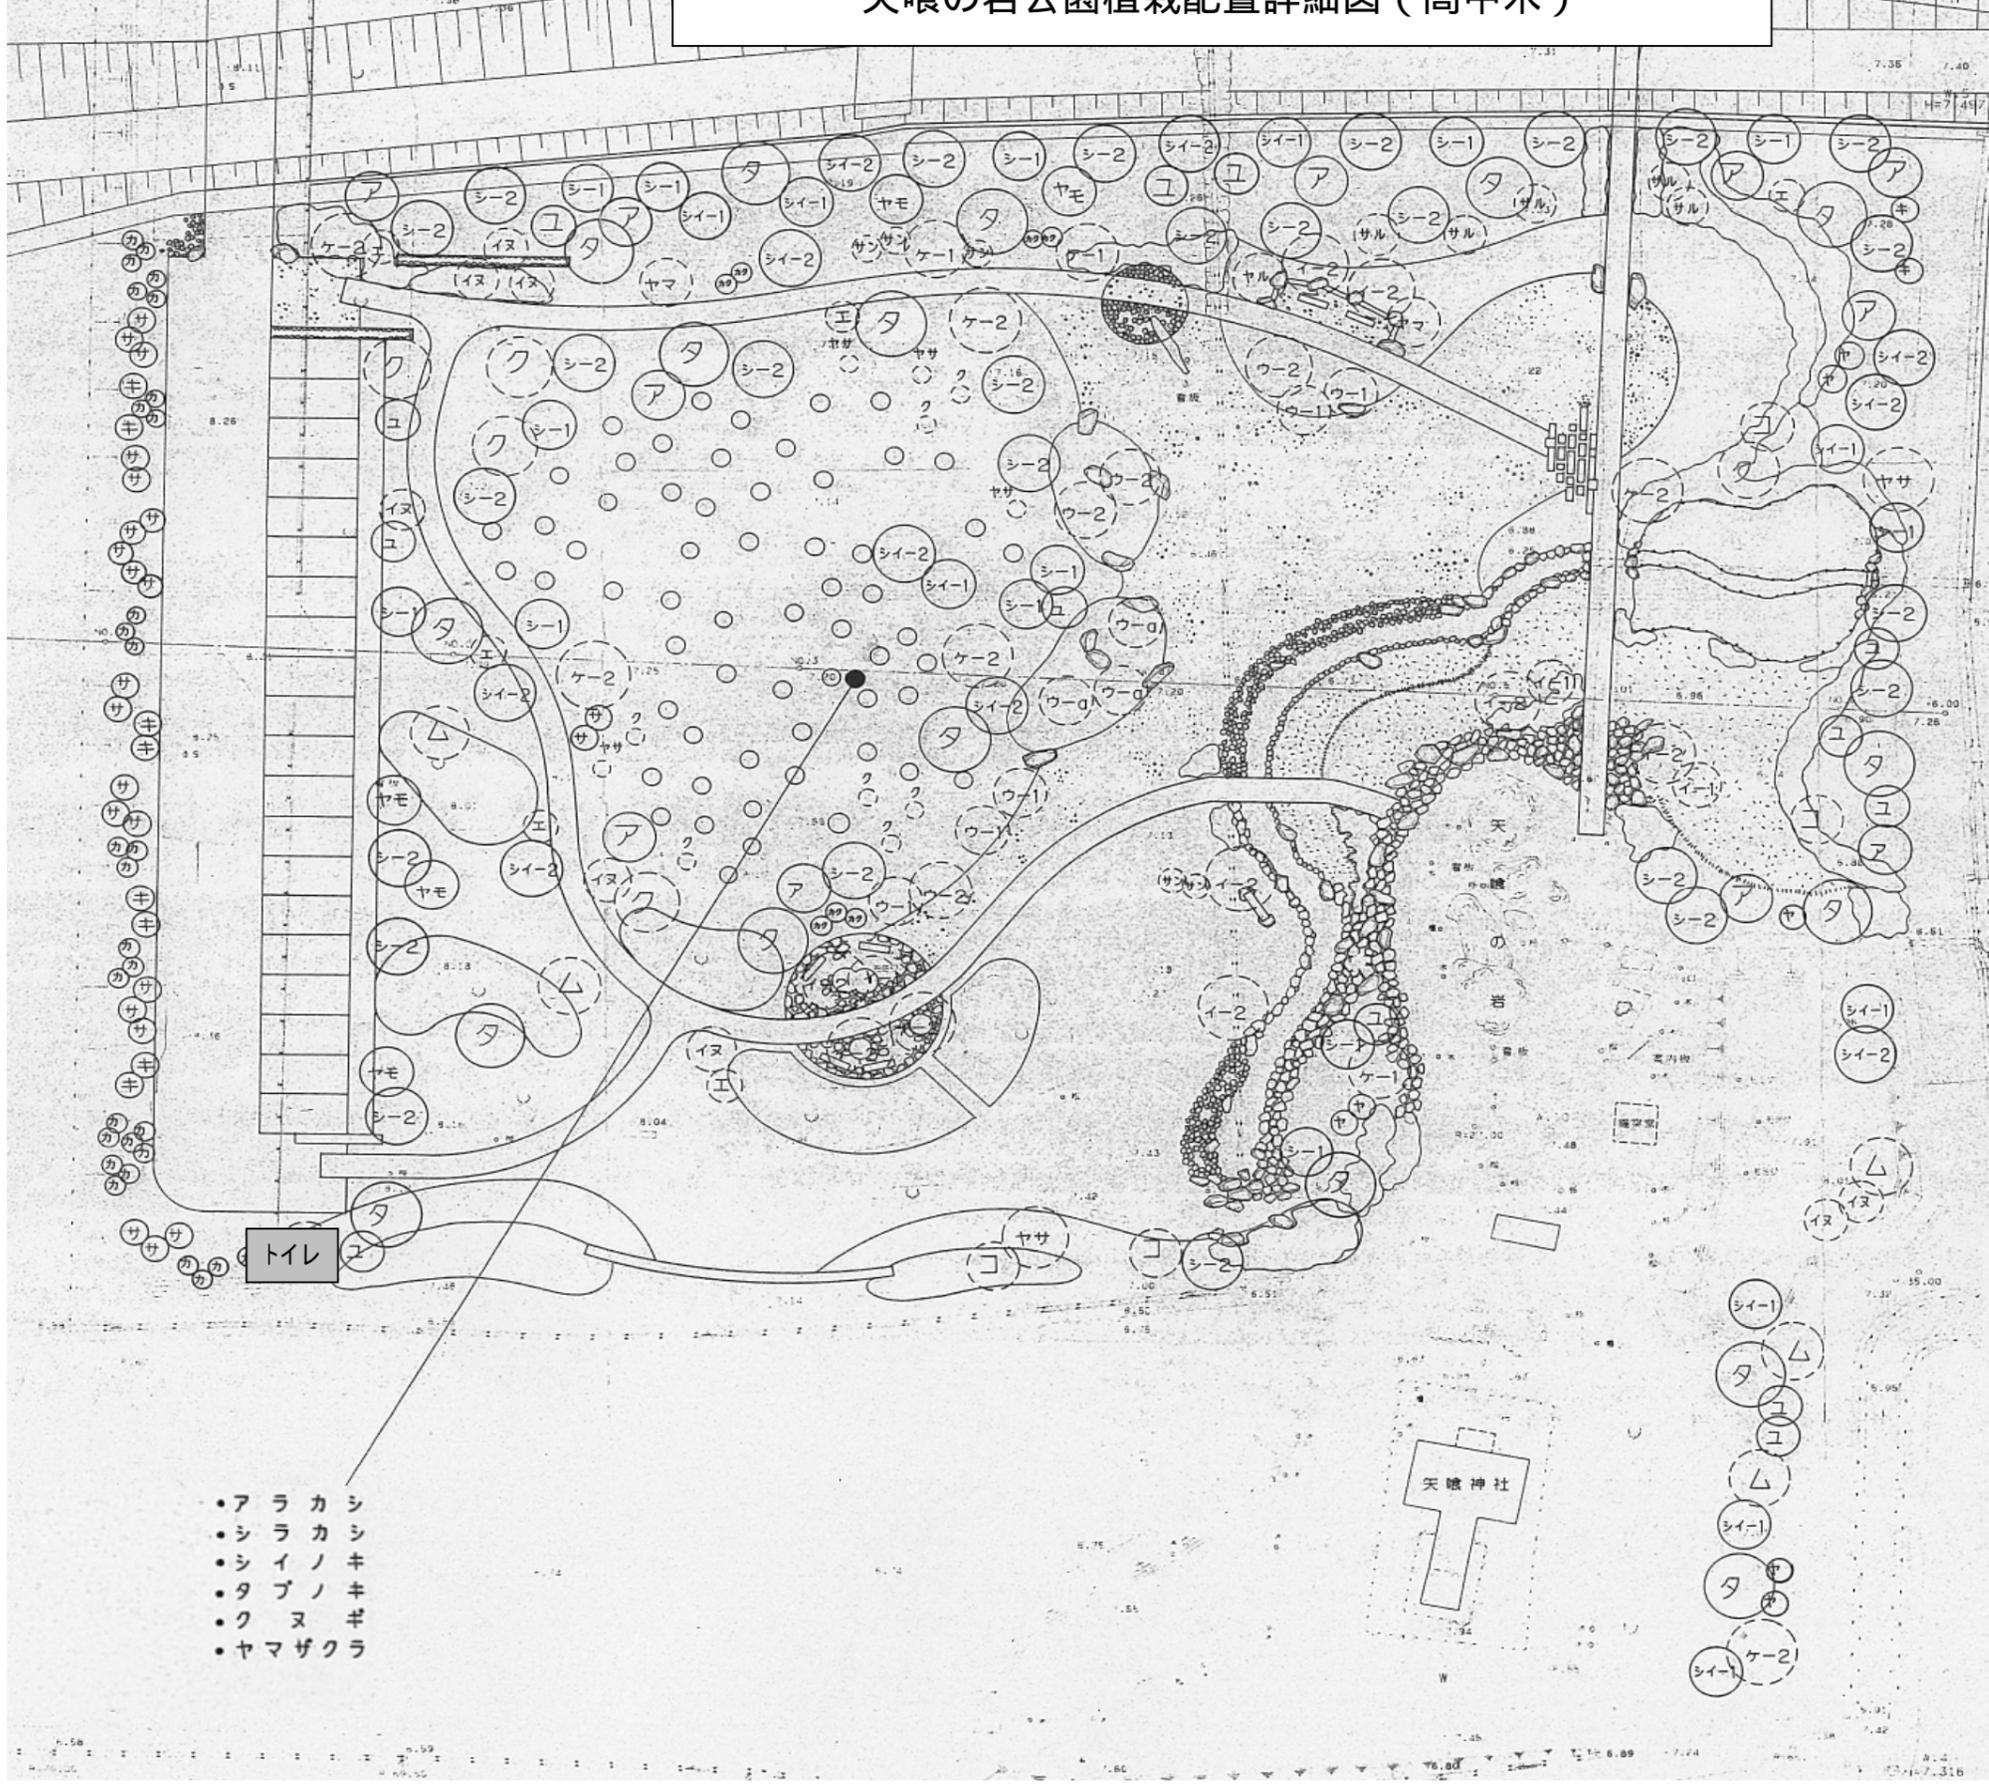

植栽樹種

記号	名称 【常緑】	記号	名称 【落葉】
シ-1	シラカシ-1	ケ-1	ケヤキ-1
シ-2	シラカシ-2	ケ-2	ケヤキ-2
ア	アラカシ	ム	ムクノキ
シ-1	シイノキ-1	ク	クヌギ
シ-2	シイノキ-2	イヌ	イヌシデ
ヤモ	ヤマモモ	イ-1	イロハモミジ-1
タ	タブノキ	イ-2	イロハモミジ-2
		コ	コブシ
		ヤサ	ヤマザクラ
		エ	エゴノキ
ユ	ユズリハ	ヤマ	ヤマボウシ
ヤ	ヤブツバキ	サル	サルスベリ
キ	キンモクセイ	サン	サンシュユ
カ	カナメモチ	ウ-1	ウメ(白)-1
サ	サザンカ	ウ-2	ウメ(白)-2
カク	カクレミノ	ウ-a	ウメ(紅)-a

- アラカシ
- シラカシ
- シイノキ
- タブノキ
- クヌギ
- ヤマザクラ

凡例

