

イオンモール倉敷 ユニバーサルデザイン

身体障害者用駐車スペース



専用駐車券発行型の機械管理式とし、必要な人が必要な時に安心して駐車できるスペースを確保(10台)

みんなのトイレ

イオンモール倉敷初となる、オストメイトや折りたたみ式多目的シートを設置し、様々な人に利用しやすいトイレとした



扉全体を利用したわかりやすいデザイン

待合い 及び 男女トイレ



ゆったりと待てる円形ソファベンチ

わかりやすいデザインの壁面サイン



キッズトイレ

保護者にも確認しやすい高さのトイレブース




幼少者が使いやすい小型小便器




年齢に応じ使い分けのできる小型大便器

2階ユースランド横トイレ 図面

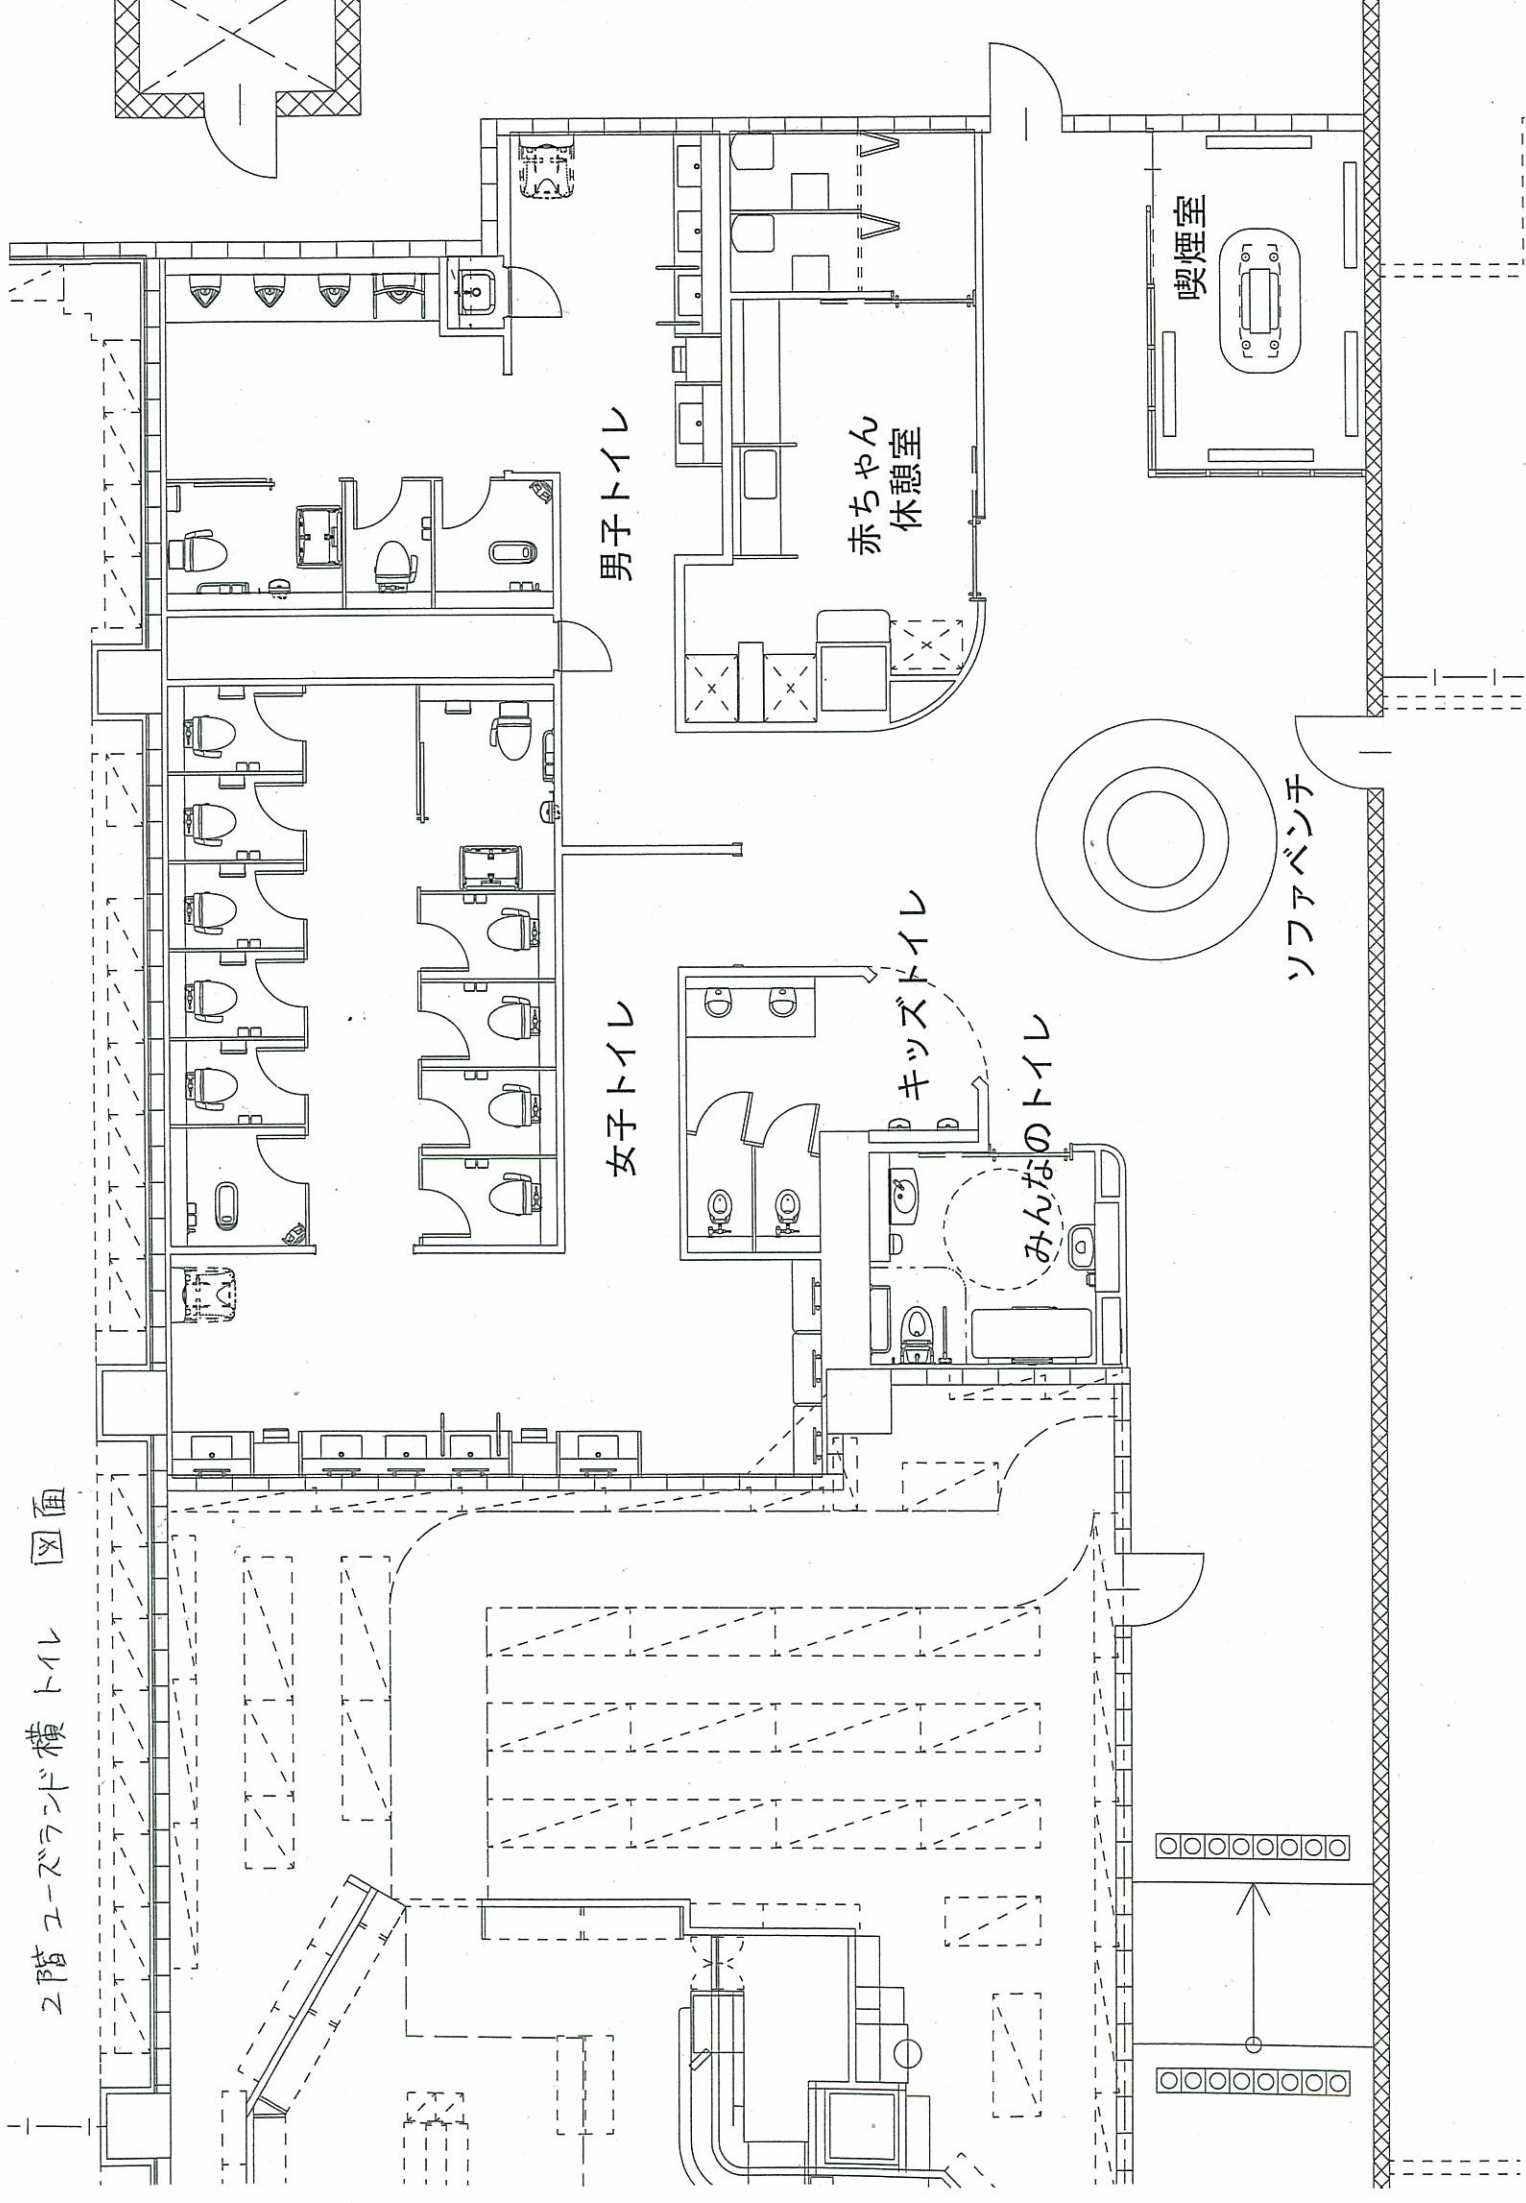

身障者駐車場・駐輪場新設

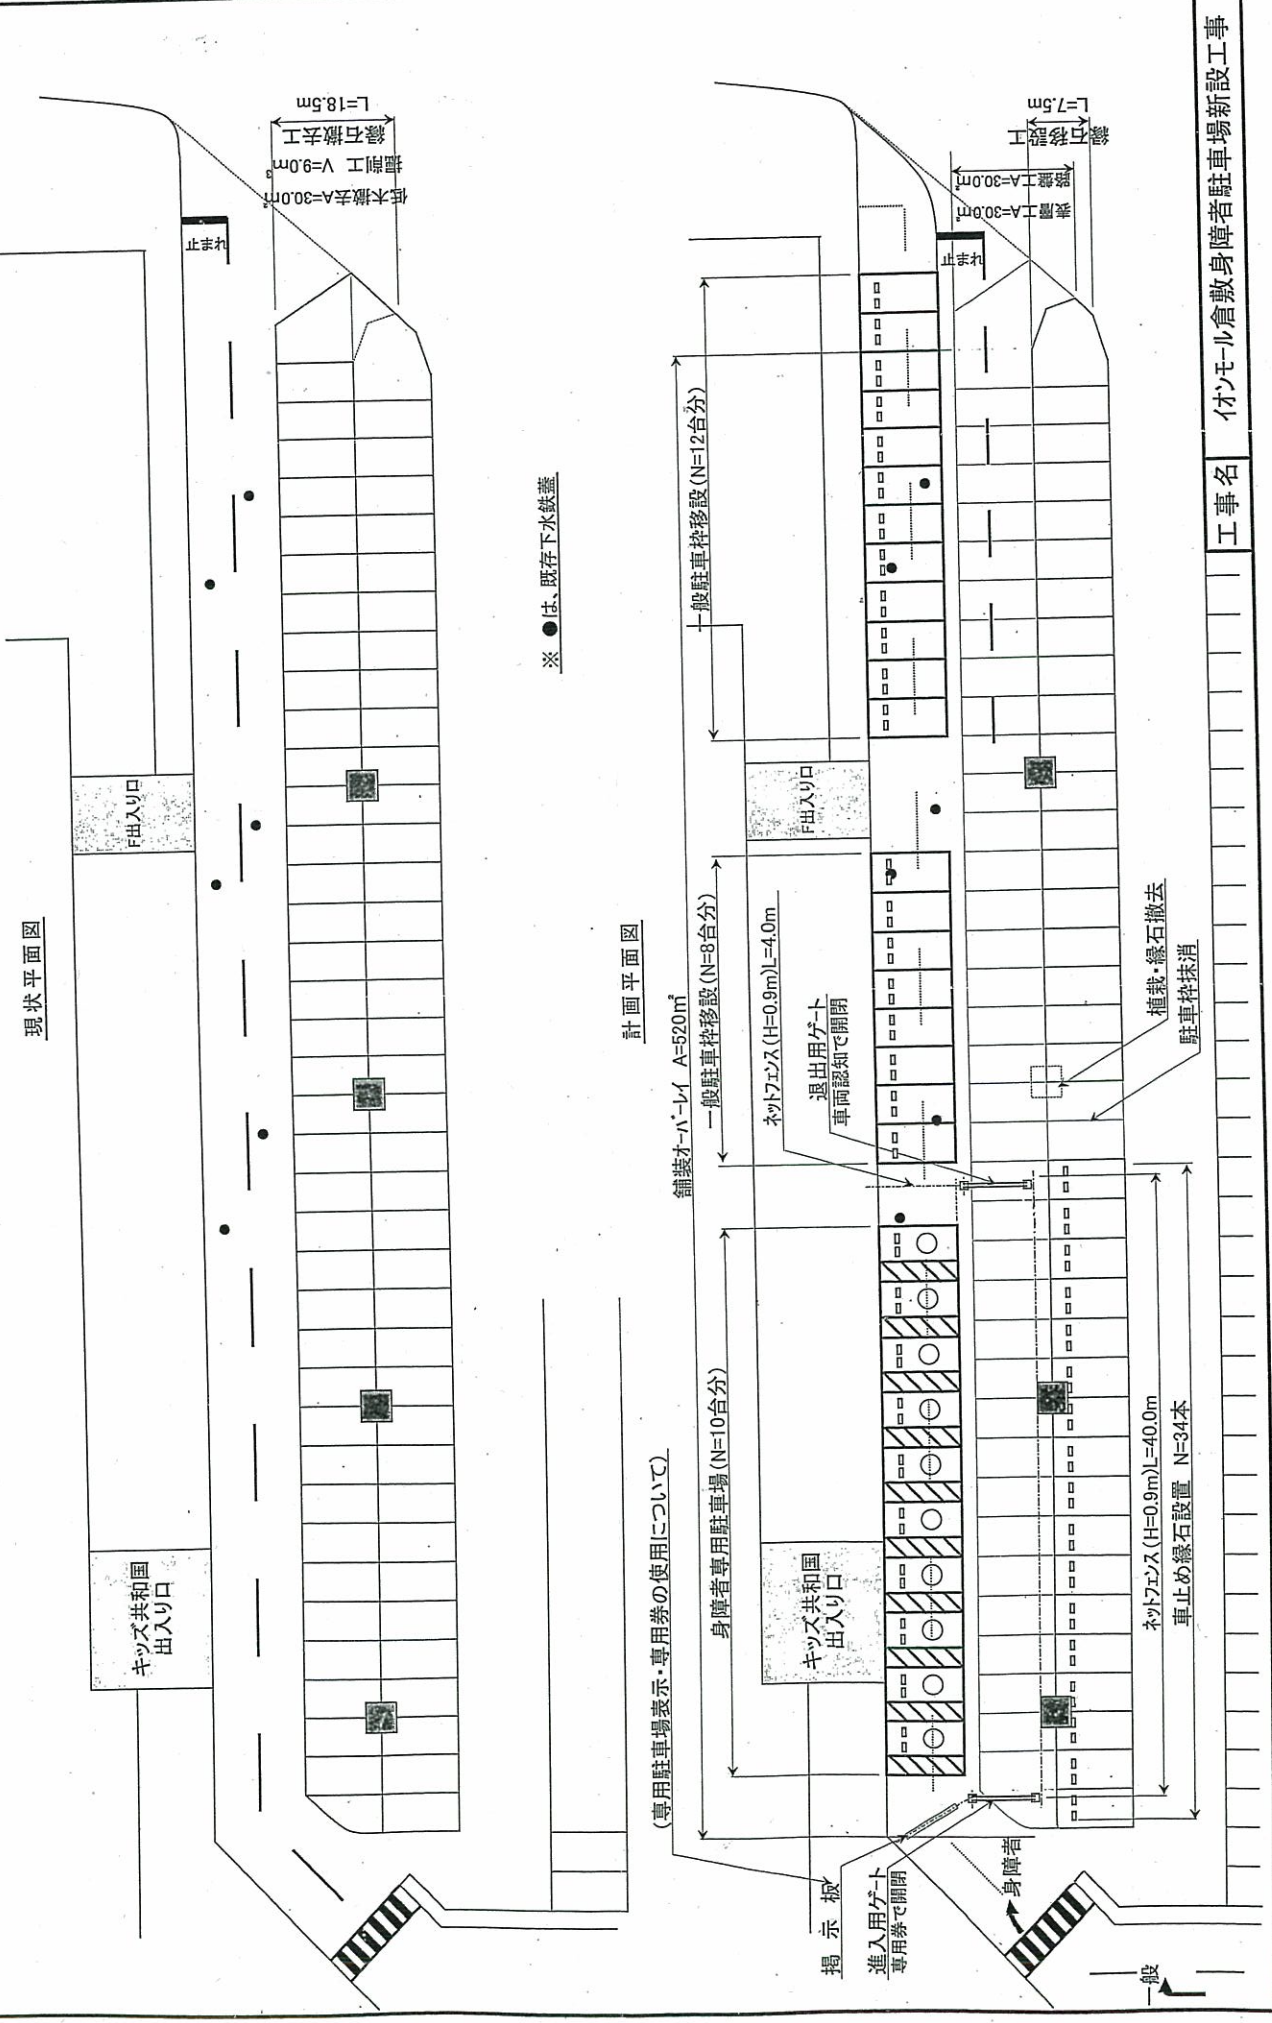

現状平面図

計画平面図

※ ●は、既存下水鉄蓋