



1F ショールーム



各階案内図は平面図やピクトサインを用い誰にでも分かり易くしました。また、濃い地の色に白抜き文字で室名を書く事で高齢者の視認性を高めました。



エントランス廻り



エントランス廻り

車椅子使用者がひとりで出入り出来るように段差が無く、有効幅の充分取れた自動扉にしました。


万が一に備え、緊急車両が入れるように車両が通行できる幅の門扉としました



西側市道より


市道

小さな子供さんが居られる利用者に配慮し0歳児から預けられるキディールームを設けました。  
1F WC : ブース内には荷物棚を設けました。清潔性に配慮し、ハンドドライヤーを設けました。  
喫煙室を設け、分煙としました。

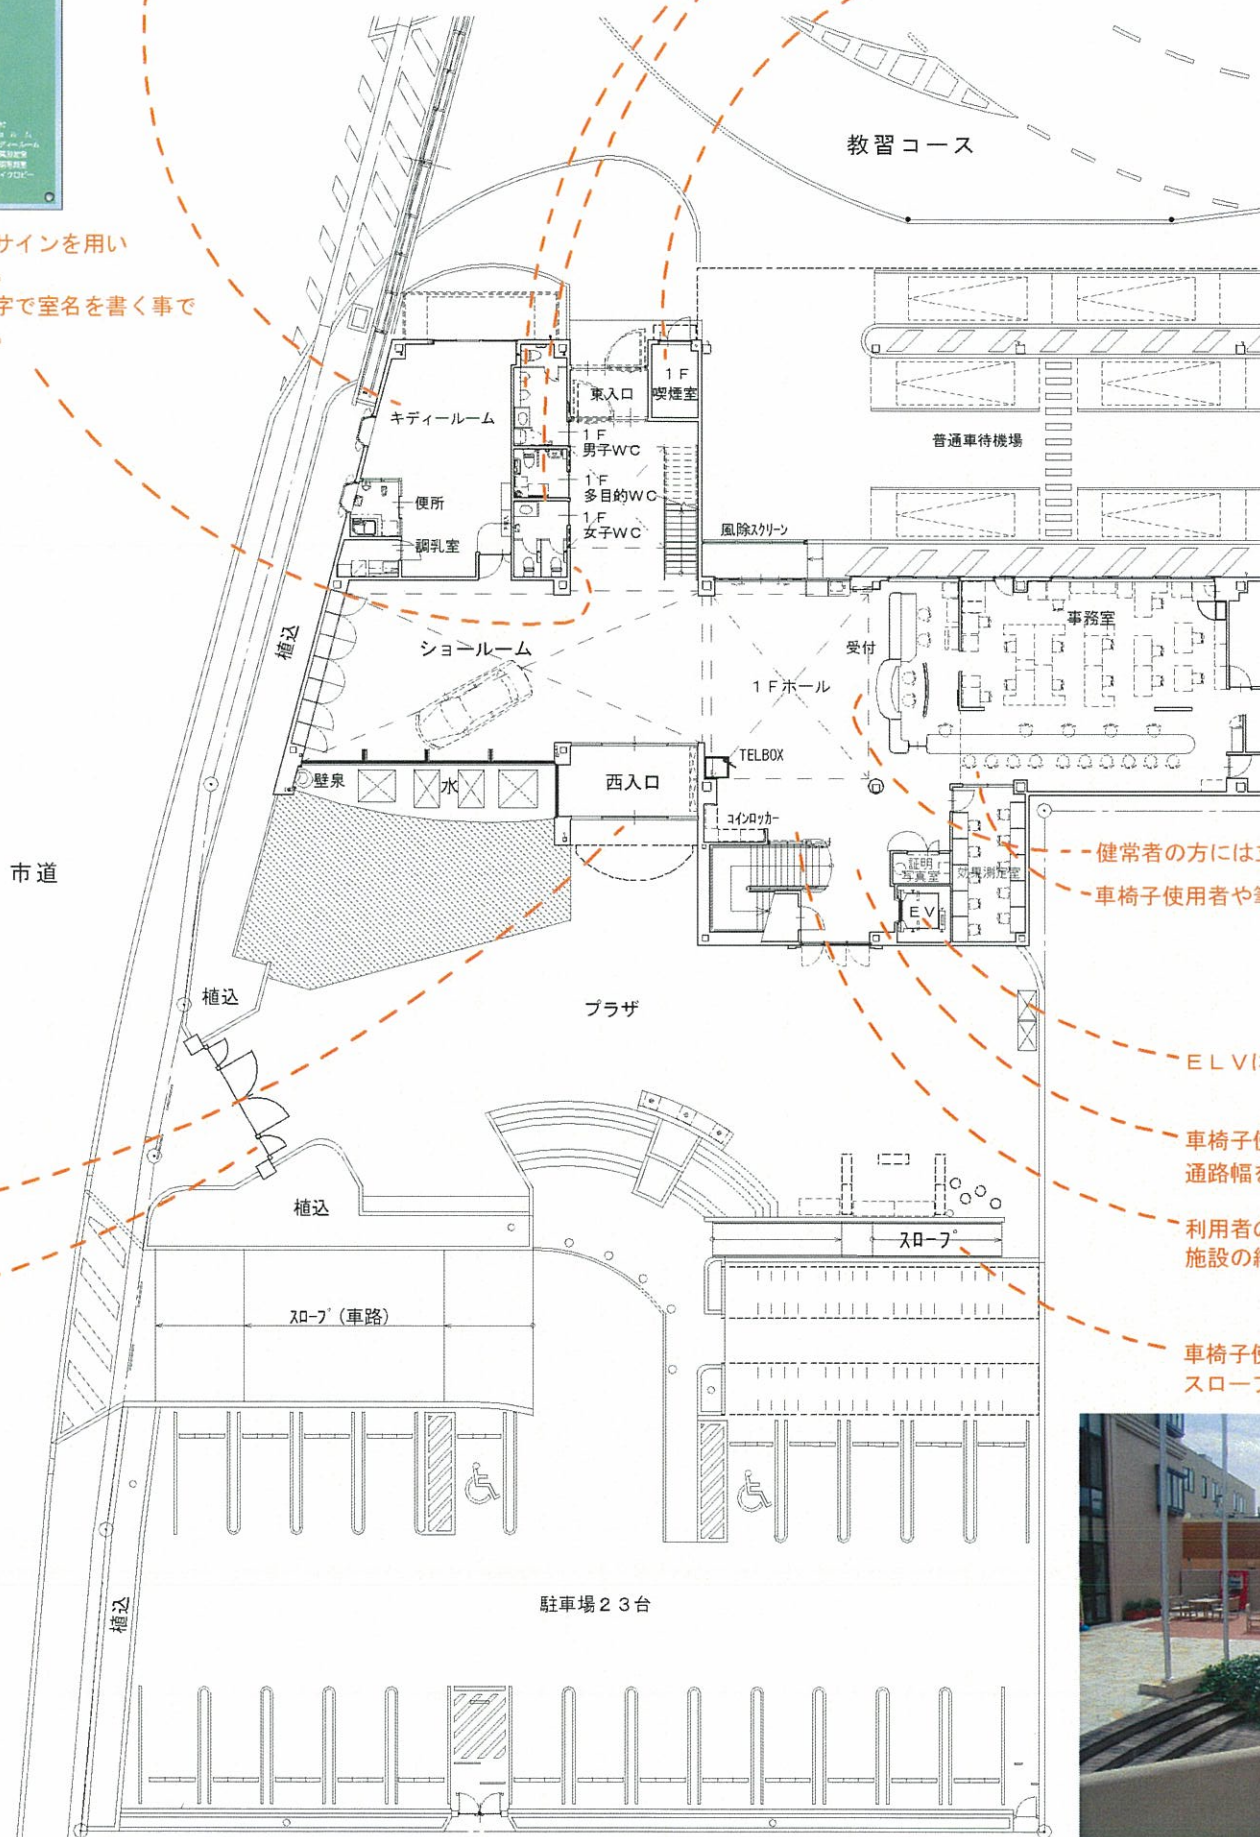


1F 多目的WC

はね上げ式の手摺とL型手摺を設けました  
緊急時を知らせる呼出装置を設けました

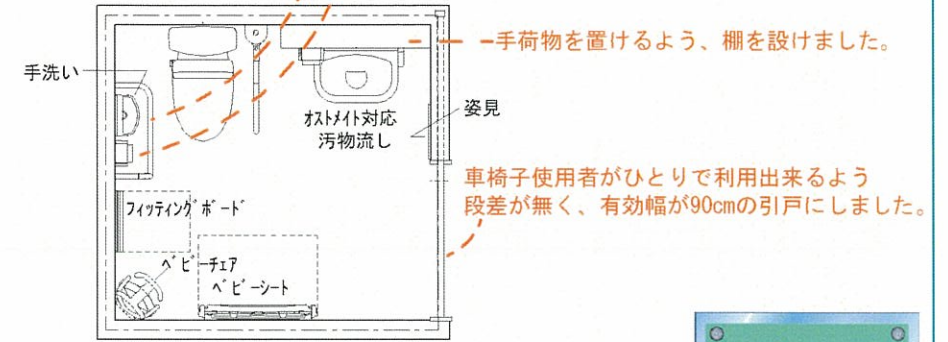

1F 多目的便所

・誰にでも利用しやすいようにフル装備の多目的便所としました。  
・各階案内図・各室サインには、設置してある設備についてピクトサインで表現しました。

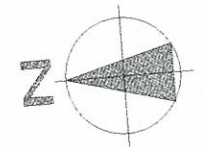

多目的便所サイン

健常者の方には立って対応できるカウンターを設けました。  
車椅子使用者や筆記の際に利用できる座位カウンターを設けました。

ELEVには折り畳みの椅子を設けました。

車椅子使用者も楽々通れる通路幅を確保しました。

利用者の疑問・不安にすぐ対応出来るように施設の総合案内「コンシェルジュ」席を設けました。

車椅子使用者がひとりで出入り出来るようにスロープを設けました。



1F 受付 カウンター・座位カウンター



プラザ スロープ廻り



西側全景



2F ティールーム



2F ロビー




2F WC手洗い廻り



2F 多目的WC



荷物棚

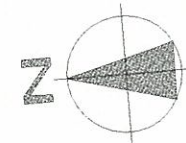

WCブース内 荷物棚

誰もが過ごしやすいように、白を基調とした内装・家具を使用し、明るく清潔な雰囲気のリビーを作りました。広い吹抜を取る事により、全体的に開放性の高い空間を作っています。高齢者に配慮し床材は明るい色とし、コントラストのはっきりとした色合いのボーダーを入れる事で、壁と床の境界を視認し易くしました。床材のボーダーはホールの床デザインにも取り入れ、色調を統一し落ち着いた雰囲気を作りあげています。


2F WC：ブース内には荷物棚を設けました。

2F WC手洗い：鏡面を効果的に照らすルーバー付照明を設け不要な眩しさをカットしています。清潔性に配慮し、ハンドドライヤーを設けました。

2F 多目的WC：ベビースイット、ベビースト、呼出装置、荷物棚はね上げ式の手摺、L型手摺を設けました。

廊下には手摺を設け、高齢者に配慮しました。また、教室のサインを大型にし、視認性を高めました。特に高齢者講習室のサインに配慮し、赤色の地色に白抜き文字、矢印で部屋の場所を示す方法としました。

廊下は車椅子使用者も楽々すれ違う事のできる幅を確保しました。

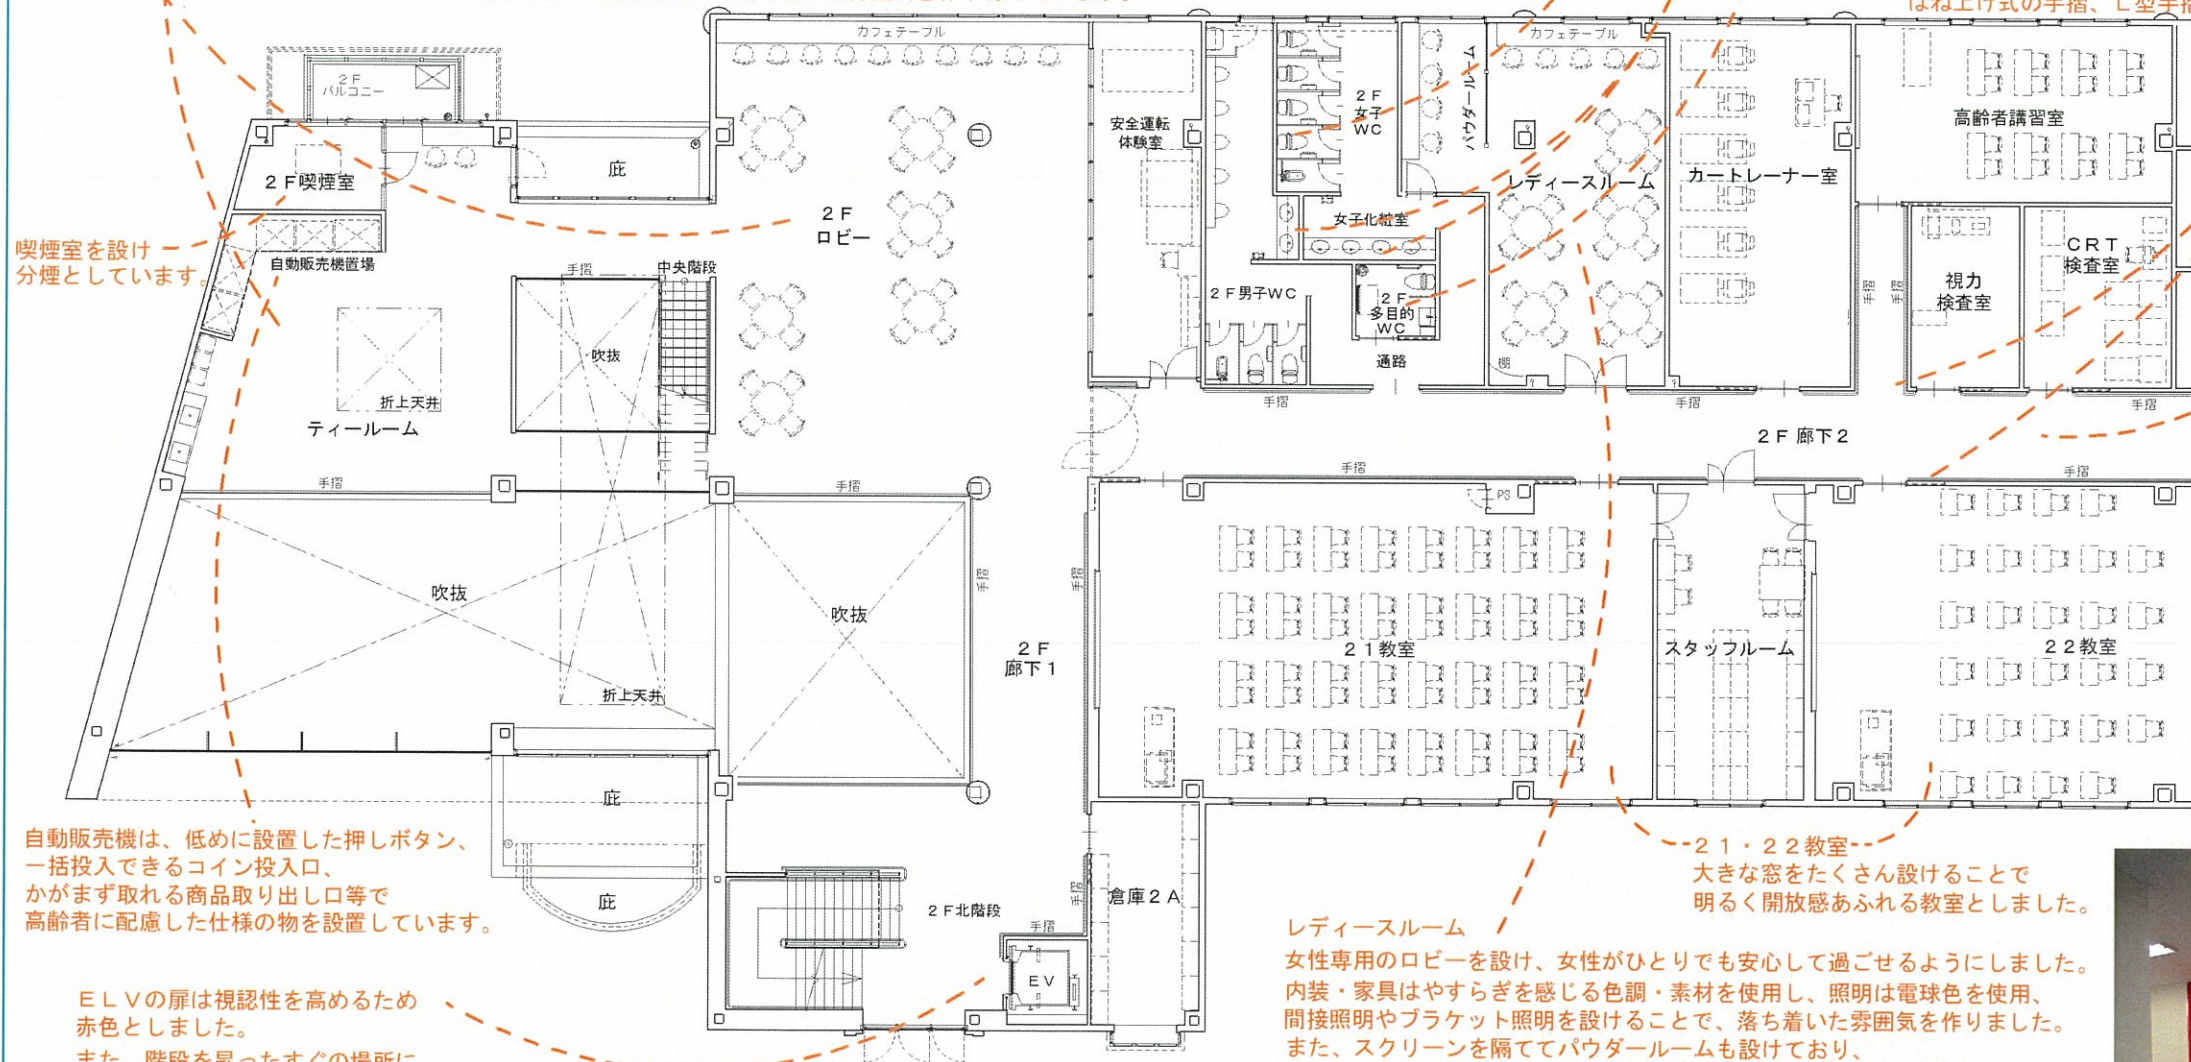


喫煙室を設け分煙としています。

自動販売機は、低めに設置した押しボタン、一括投入できるコイン投入口、かがまず取れる商品取り出し口等で高齢者に配慮した仕様の物を設置しています。

ELVの扉は視認性を高めるため赤色としました。また、階段を昇ったすぐの場所に各階の室名を書いたサインを設けました。

21・22教室：大きな窓をたくさん設けることで明るく開放感あふれる教室としました。  
レディースルーム：女性専用のロビーを設け、女性がひとりでも安心して過ごせるようにしました。内装・家具はやすらぎを感じる色調・素材を使用し、照明は電球色を使用、間接照明やブラケット照明を設けることで、落ち着いた雰囲気を作りました。また、スクリーンを隔ててパウダールームも設けており、ちょっとしたアメニティも置いています。

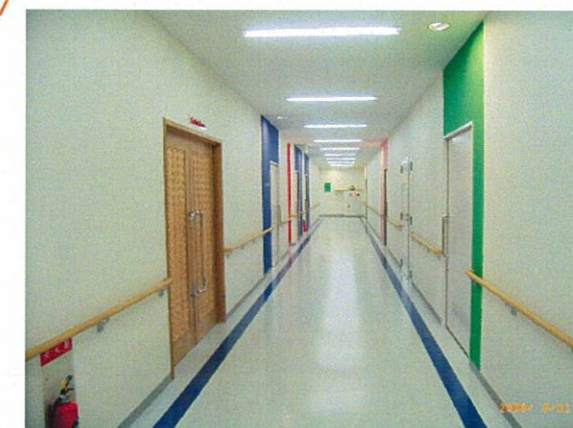


2F 廊下

壁面 大型サイン



2F EVホール

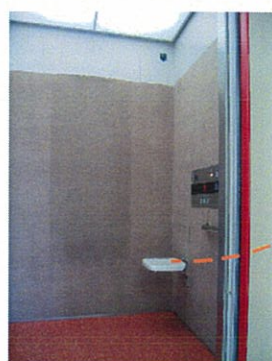

EV内部

折りたたみ式 椅子



2F レディースルーム



2F パウダールーム