
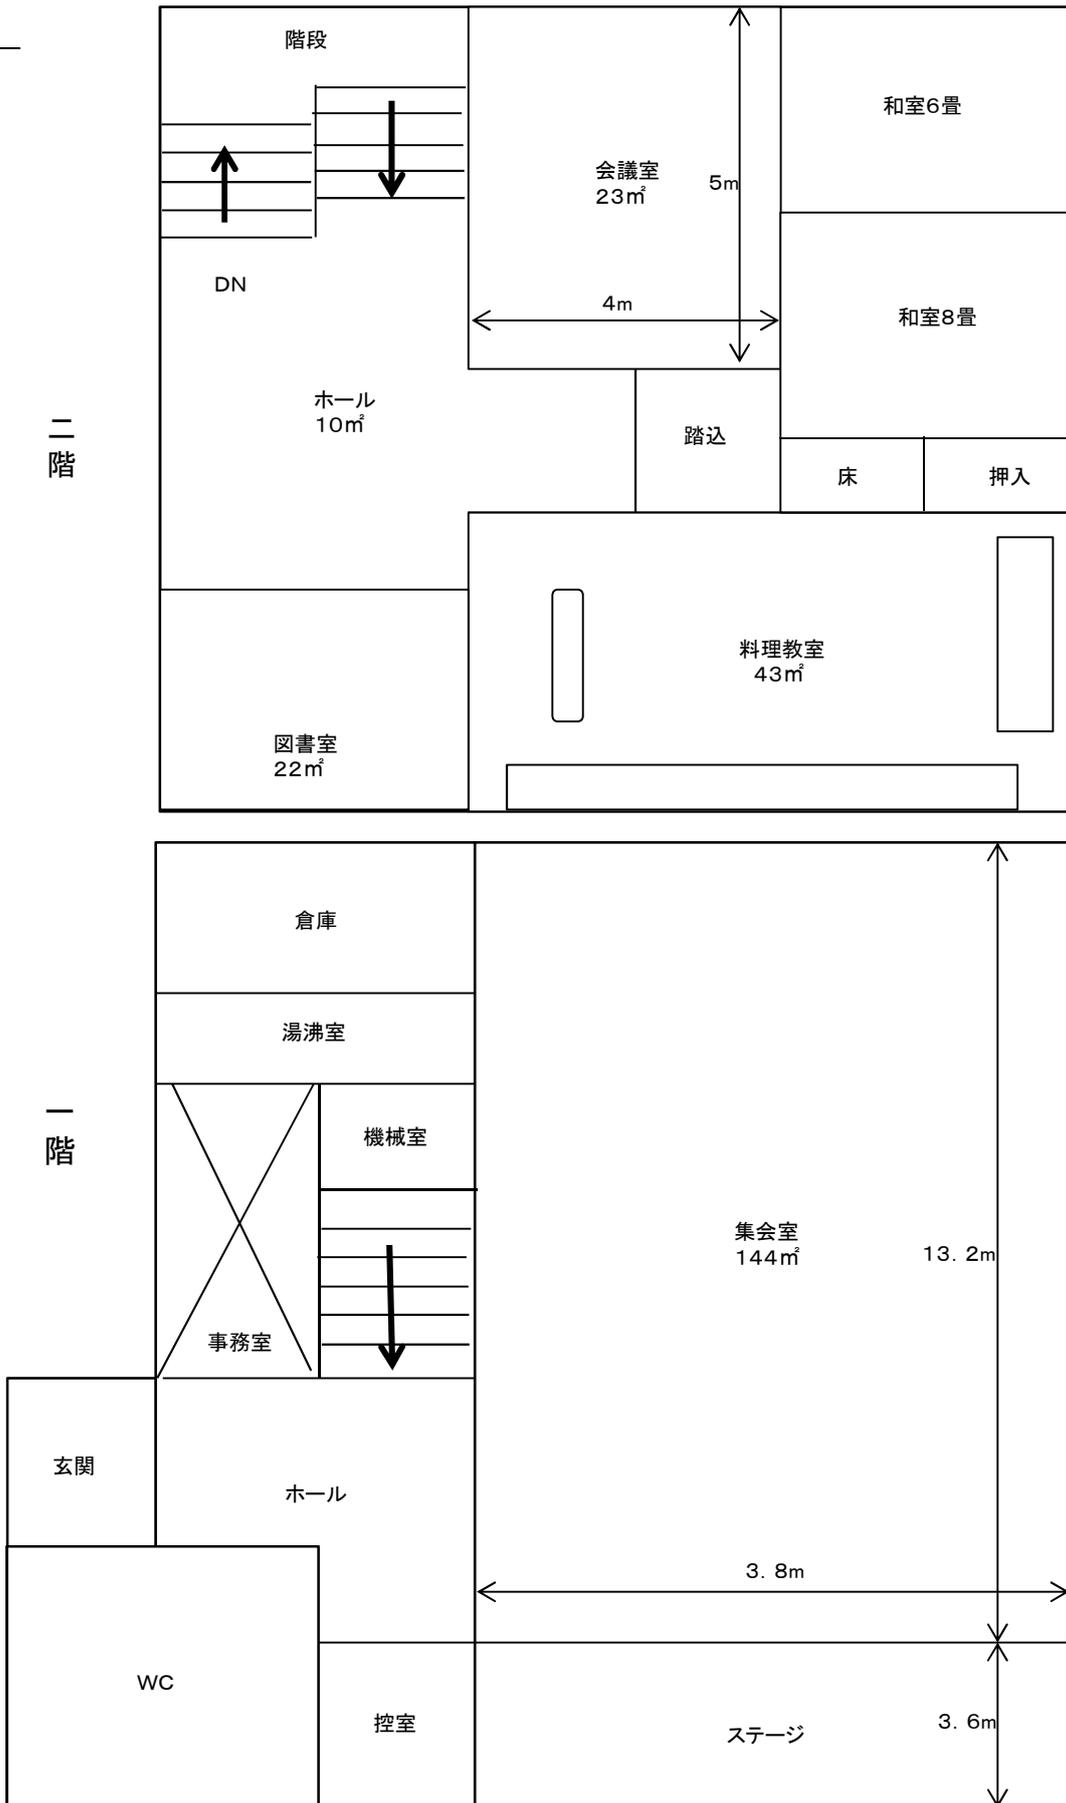


金浦公民館(一階・二階)の使用計画イメージ

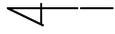

注:
数値はマクロ
実測