

工事による通行止に関するお知らせ


平素から砂川の河川工事(河川激甚災害対策特別緊急事業)並びに岡山県土木行政にご理解とご協力を頂き厚くお礼を申し上げます。

この度、砂川の河川事業により、護岸工事(大型ブロック積・ブロックマット)及び築堤盛土工事を行います。

工事にあたり、堤防道路が一部通行不可となります。
近隣住民の方々にはご迷惑をおかけいたしますが、引き続きご理解とご協力のほどよろしくお願い申し上げます。


ご不明な点等がございましたら、下記問合先までご連絡ください。

記

- | | | |
|---|--------------|--|
| 1 | 工事名 | 公共 河川激特工事(護岸工その37) |
| 2 | 工事場所 | 岡山市東区福治 地内 |
| 3 | 工事内容 | 護岸工事(大型ブロック積工・ブロックマット工)
盛土工事(築堤盛土工) |
| 4 | 工事期間
規制時間 | 令和5年8月中旬～令和6年4月下旬
終日 |
| | | 着手予定日 令和5年8月7日(現場内草刈等)
(天候等により変更が生じる場合がございますが、予めご了承下さい。) |
| 5 | 交通規制 | <u>別添資料のとおり</u>
なお、交通規制情報は備前県民局河川激甚災害対策班のホームページで公開していますのでご確認ください。
URL: https://www.pref.okayama.jp/soshiki/81/ |
| | | ホームページのQRコード →  |
| 6 | 施工業者 | 株式会社 藤原組
TEL: 090-3744-2112
現場代理人: 伊藤 智也 |
| 7 | 問合先 | 岡山県 備前県民局 建設部 河川激甚災害対策班
TEL (086) 233-9867 (直通)
担当者 : 藤川 |
| 8 | 備考 | |

- ・昨年度より砂川における工事が本格化しており、他の箇所での交通規制、工事車輛の増加等ご迷惑をおかけしますが、引き続きご理解とご協力の程よろしくお願い申し上げます。

9 工事平面図（工事箇所）

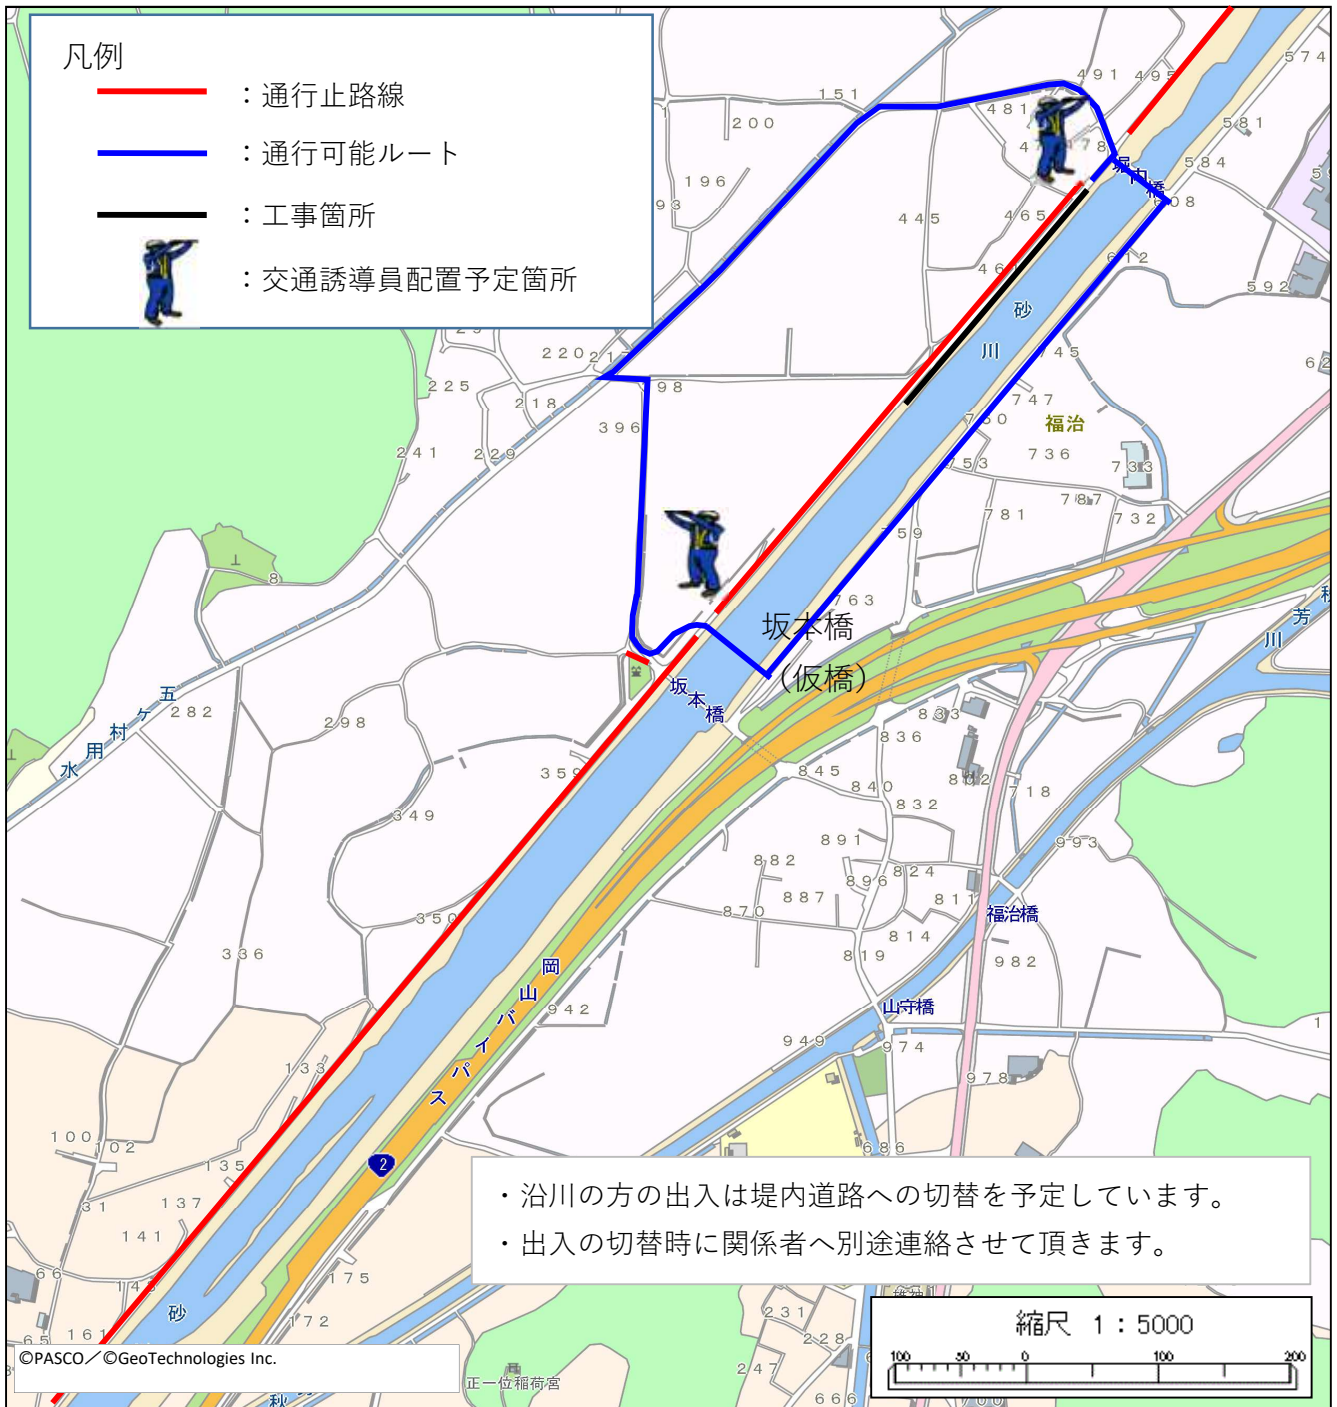

標準断面図

