




Project	エブリイ・ダイレックス笠岡里庄店 新設計画	No.	1
Title	広域見取図	Scale	1/25000

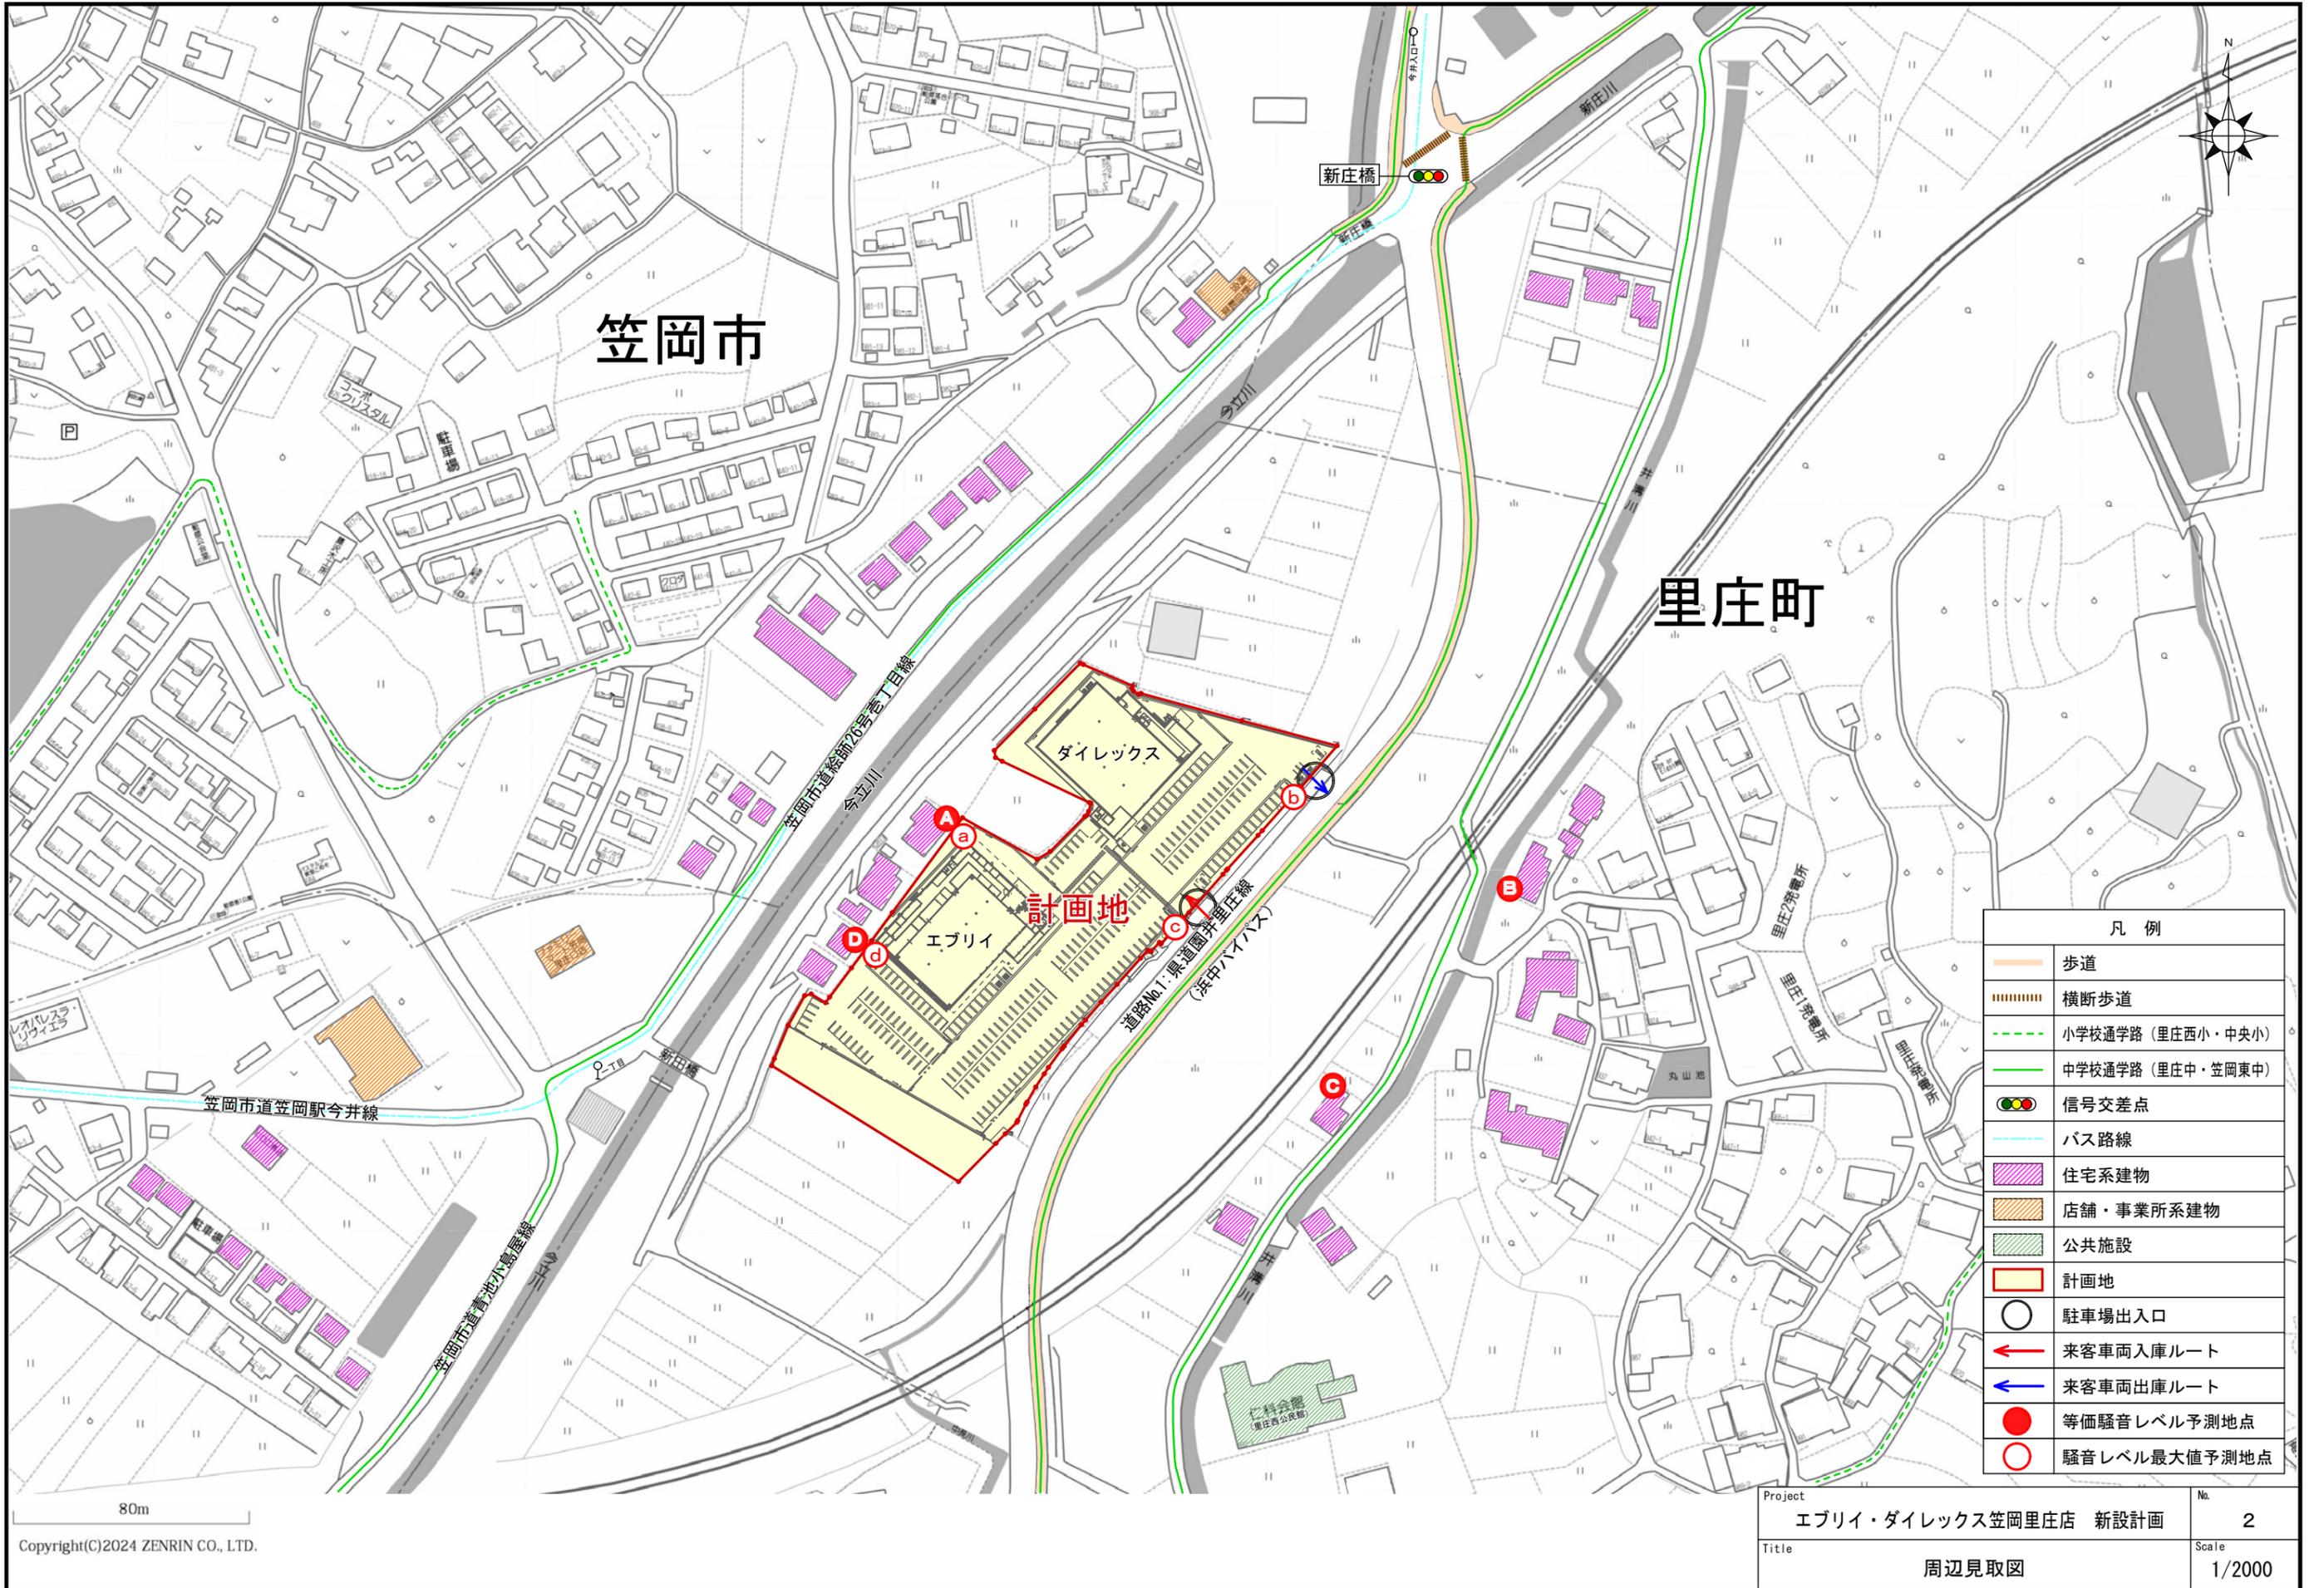

笠岡市

里庄町

ダイレックス

エブリイ

計画地


道路No.1 東通園井里庄線  
(浜中ハイパス)

凡例	
	歩道
	横断歩道
	小学校通学路 (里庄西小・中央小)
	中学校通学路 (里庄中・笠岡東中)
	信号交差点
	バス路線
	住宅系建物
	店舗・事業所系建物
	公共施設
	計画地
	駐車場出入口
	来客車両入庫ルート
	来客車両出庫ルート
	等価騒音レベル予測地点
	騒音レベル最大値予測地点

80m

Copyright(C)2024 ZENRIN CO., LTD.

Project	エブリイ・ダイレックス笠岡里庄店 新設計画	No.	2
Title	周辺見取図	Scale	1/2000

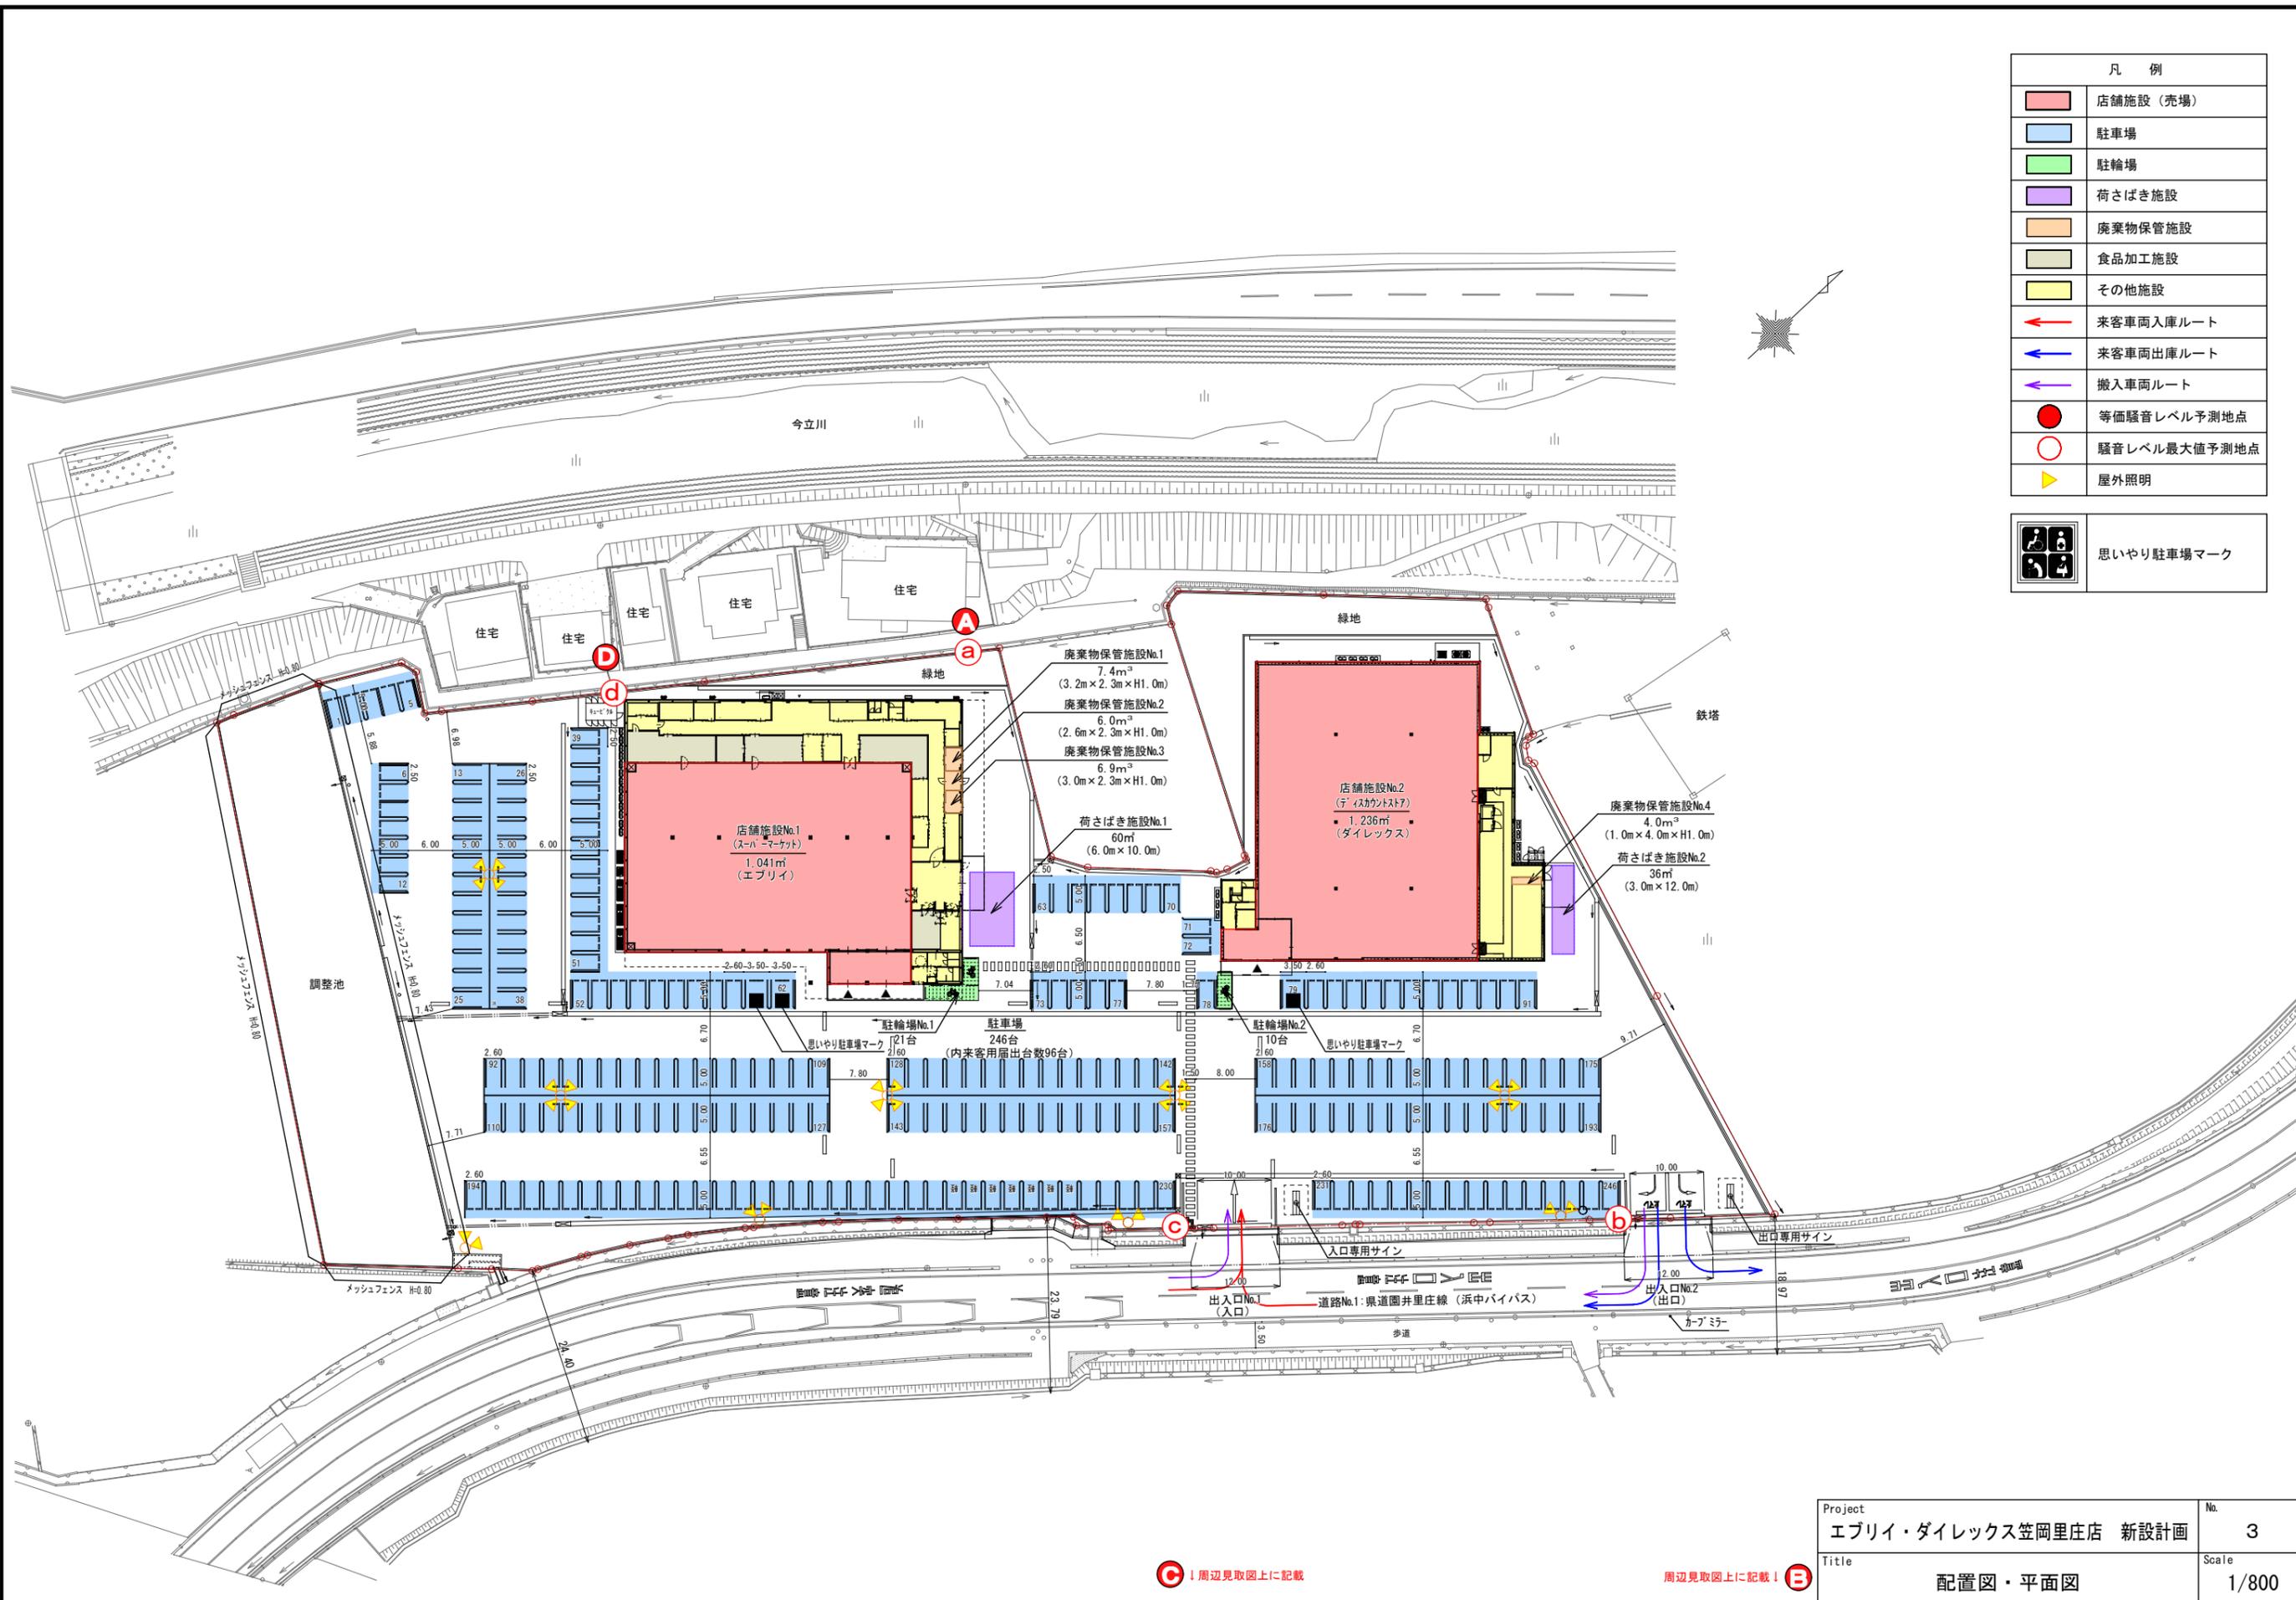

凡 例	
<span style="display:inline-block; width:15px; height:15px; background-color:red;"></span>	店舗施設 (売場)
<span style="display:inline-block; width:15px; height:15px; background-color:blue;"></span>	駐車場
<span style="display:inline-block; width:15px; height:15px; background-color:green;"></span>	駐輪場
<span style="display:inline-block; width:15px; height:15px; background-color:purple;"></span>	荷さばき施設
<span style="display:inline-block; width:15px; height:15px; background-color:orange;"></span>	廃棄物保管施設
<span style="display:inline-block; width:15px; height:15px; background-color:lightgreen;"></span>	食品加工施設
<span style="display:inline-block; width:15px; height:15px; background-color:yellow;"></span>	その他施設
<span style="color:red">←</span>	来客車両入庫ルート
<span style="color:blue">←</span>	来客車両出庫ルート
<span style="color:purple">←</span>	搬入車両ルート
<span style="color:red">●</span>	等価騒音レベル予測地点
<span style="color:red">○</span>	騒音レベル最大値予測地点
<span style="color:yellow">▶</span>	屋外照明


	思いやり駐車場マーク
--	------------

③ 周辺見取図上に記載

周辺見取図上に記載！ ⑤

Project	エブリー・ダイレックス笠岡里庄店 新設計画	No.	3
Title	配置図・平面図	Scale	1/800


凡例		
図示記号	図示番号	音源名称
●	S01~S28	空調室外機音源位置
●	R01~R09	冷凍機室外機音源位置
○	K01~K32	換気扇音源位置
○	C01・C02	キュービクル音源位置
●	J01~J44	車両走行ルート・音源位置
●	N01・N02	荷さばき作業音源位置
●	H01・H02	廃棄物収集作業音源位置
●	A~D	等価騒音レベル予測地点
○	a~d	騒音レベル最大値予測地点
—	No.1・No.2	回折壁

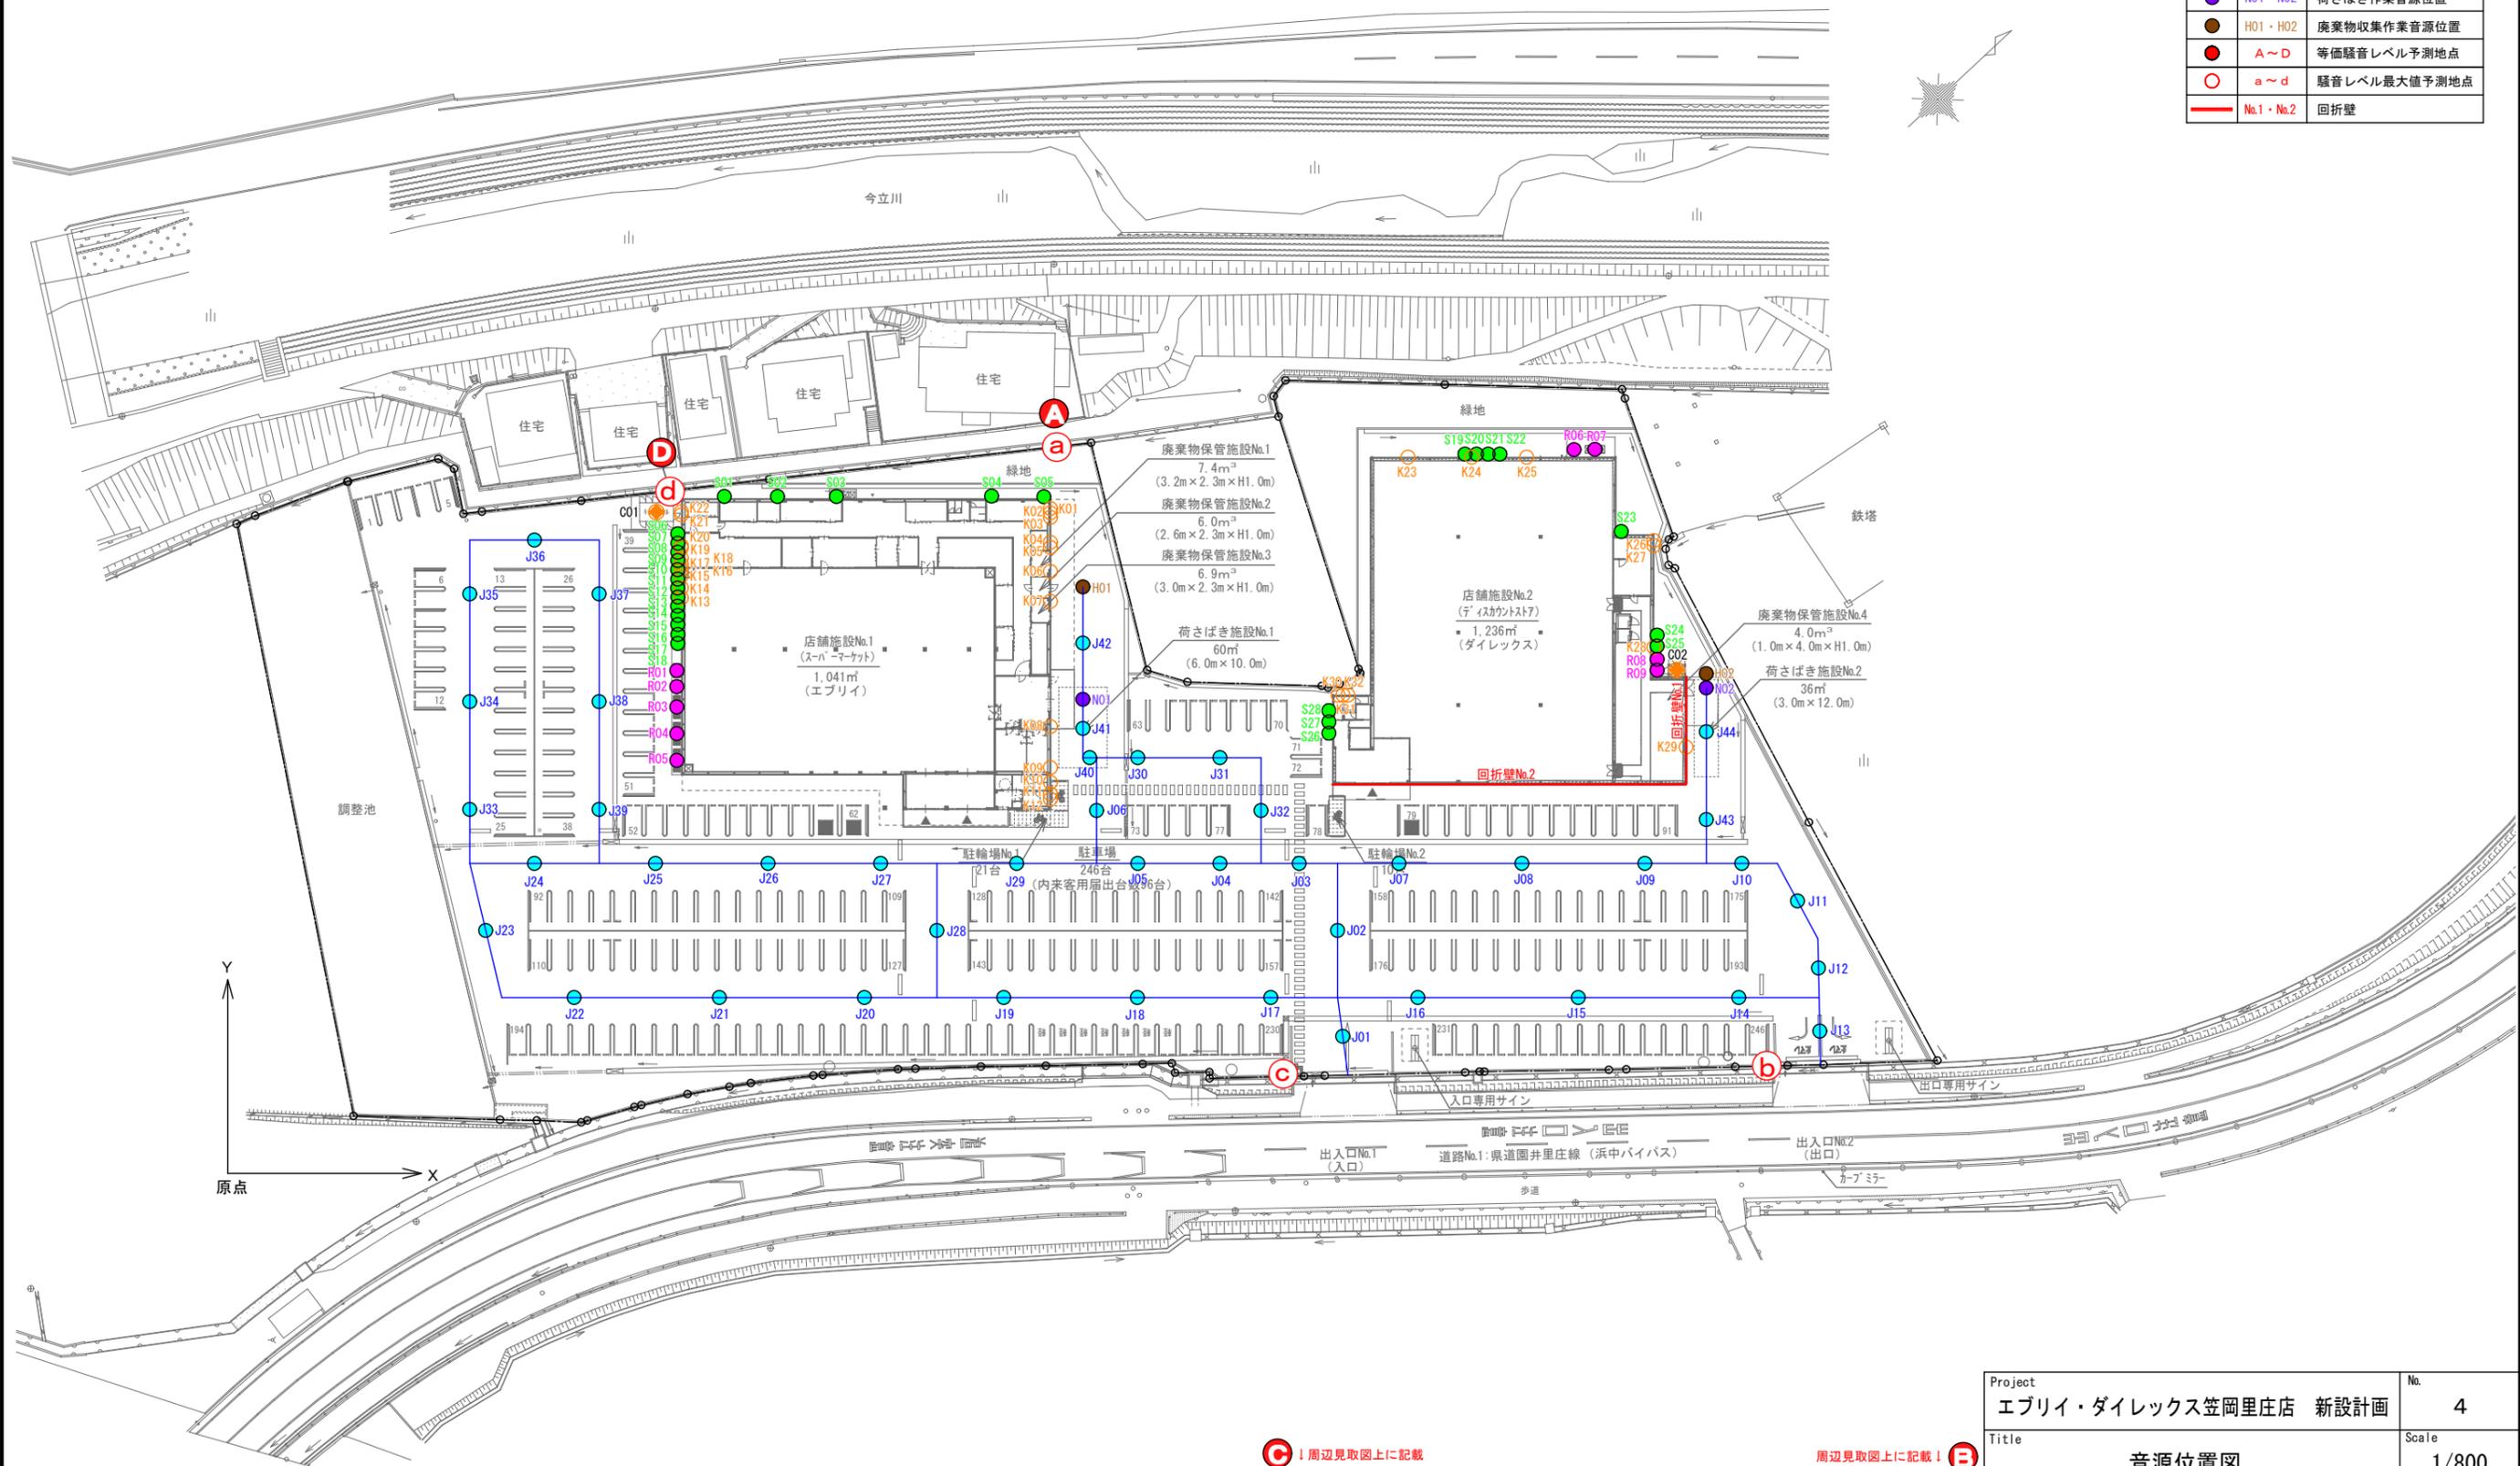


③ 周辺見取図上に記載

周辺見取図上に記載！ ⑤


Project	エプリイ・ダイレックス笠岡里庄店 新設計画	No.	4
Title	音源位置図	Scale	1/800

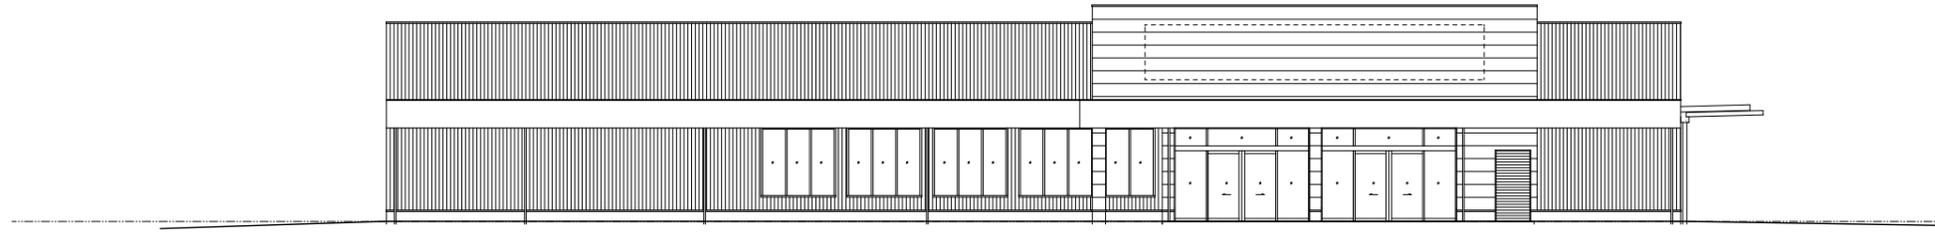


南側立面図

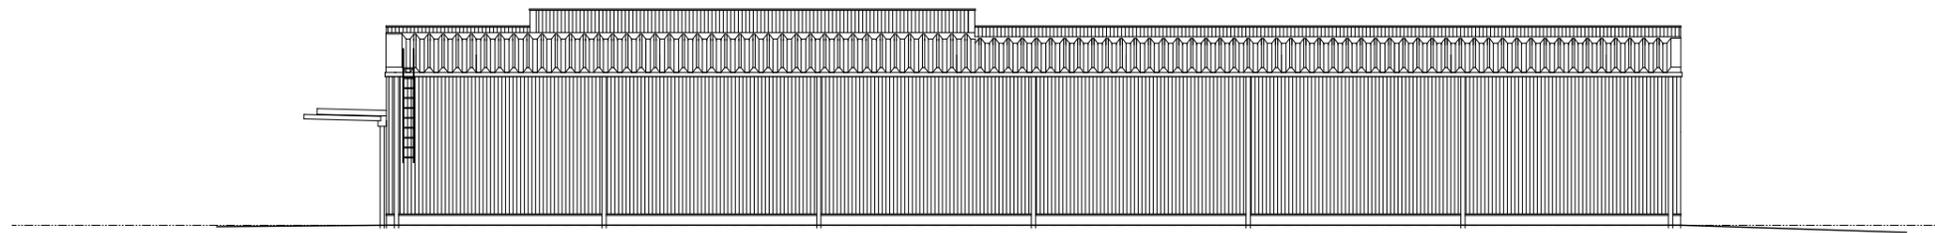

北側立面図

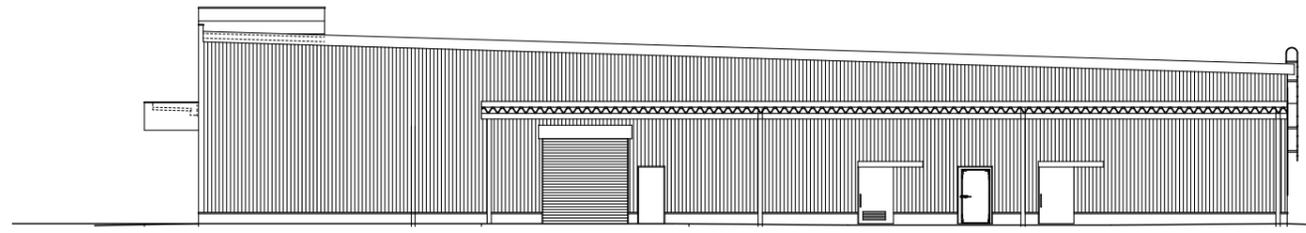


東側立面図

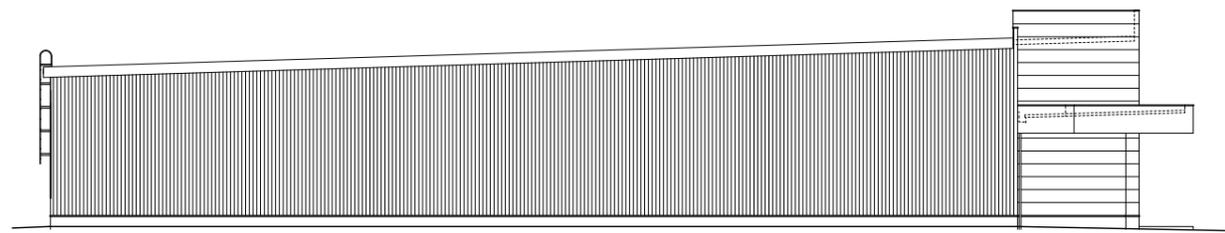


西側立面図


Project	エブリイ・ダイレックス笠岡里庄店 新設計画	No.	5
Title	立面図 (エブリイ)	Scale	1/250

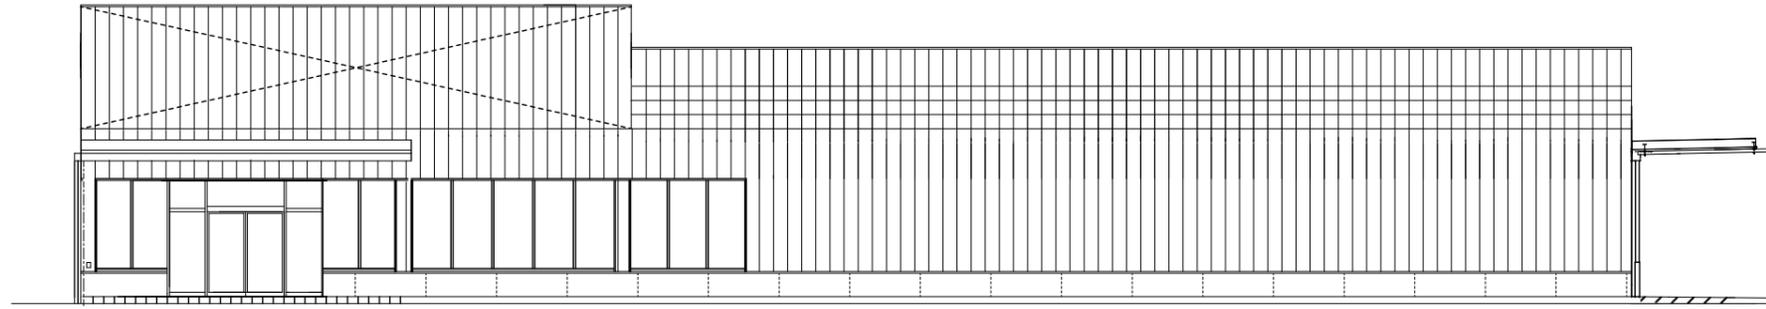


南側立面図

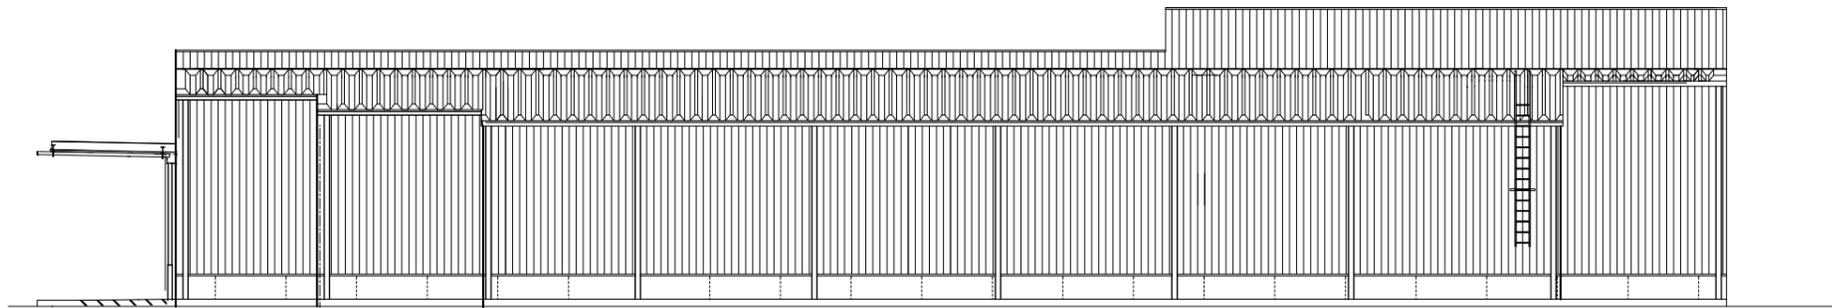

北側立面図

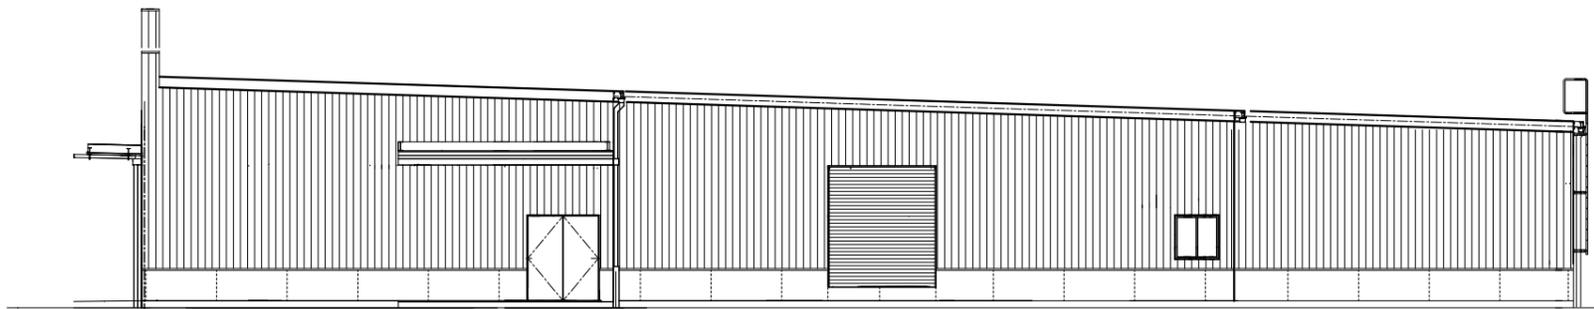

東側立面図

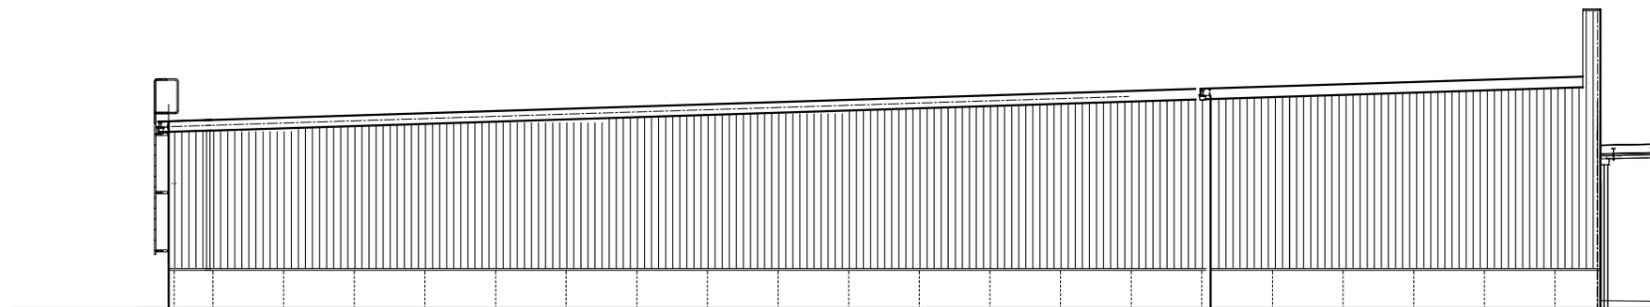

西側立面図

Project	エブリイ・ダイレックス笠岡里庄店 新設計画	No.	6
Title	立面図 (ダイレックス)	Scale	1/250