



Project	ひまわり山陽店・ルーブル山陽店 変更計画	No.	1
Title	広域見取図	Scale	1/25000

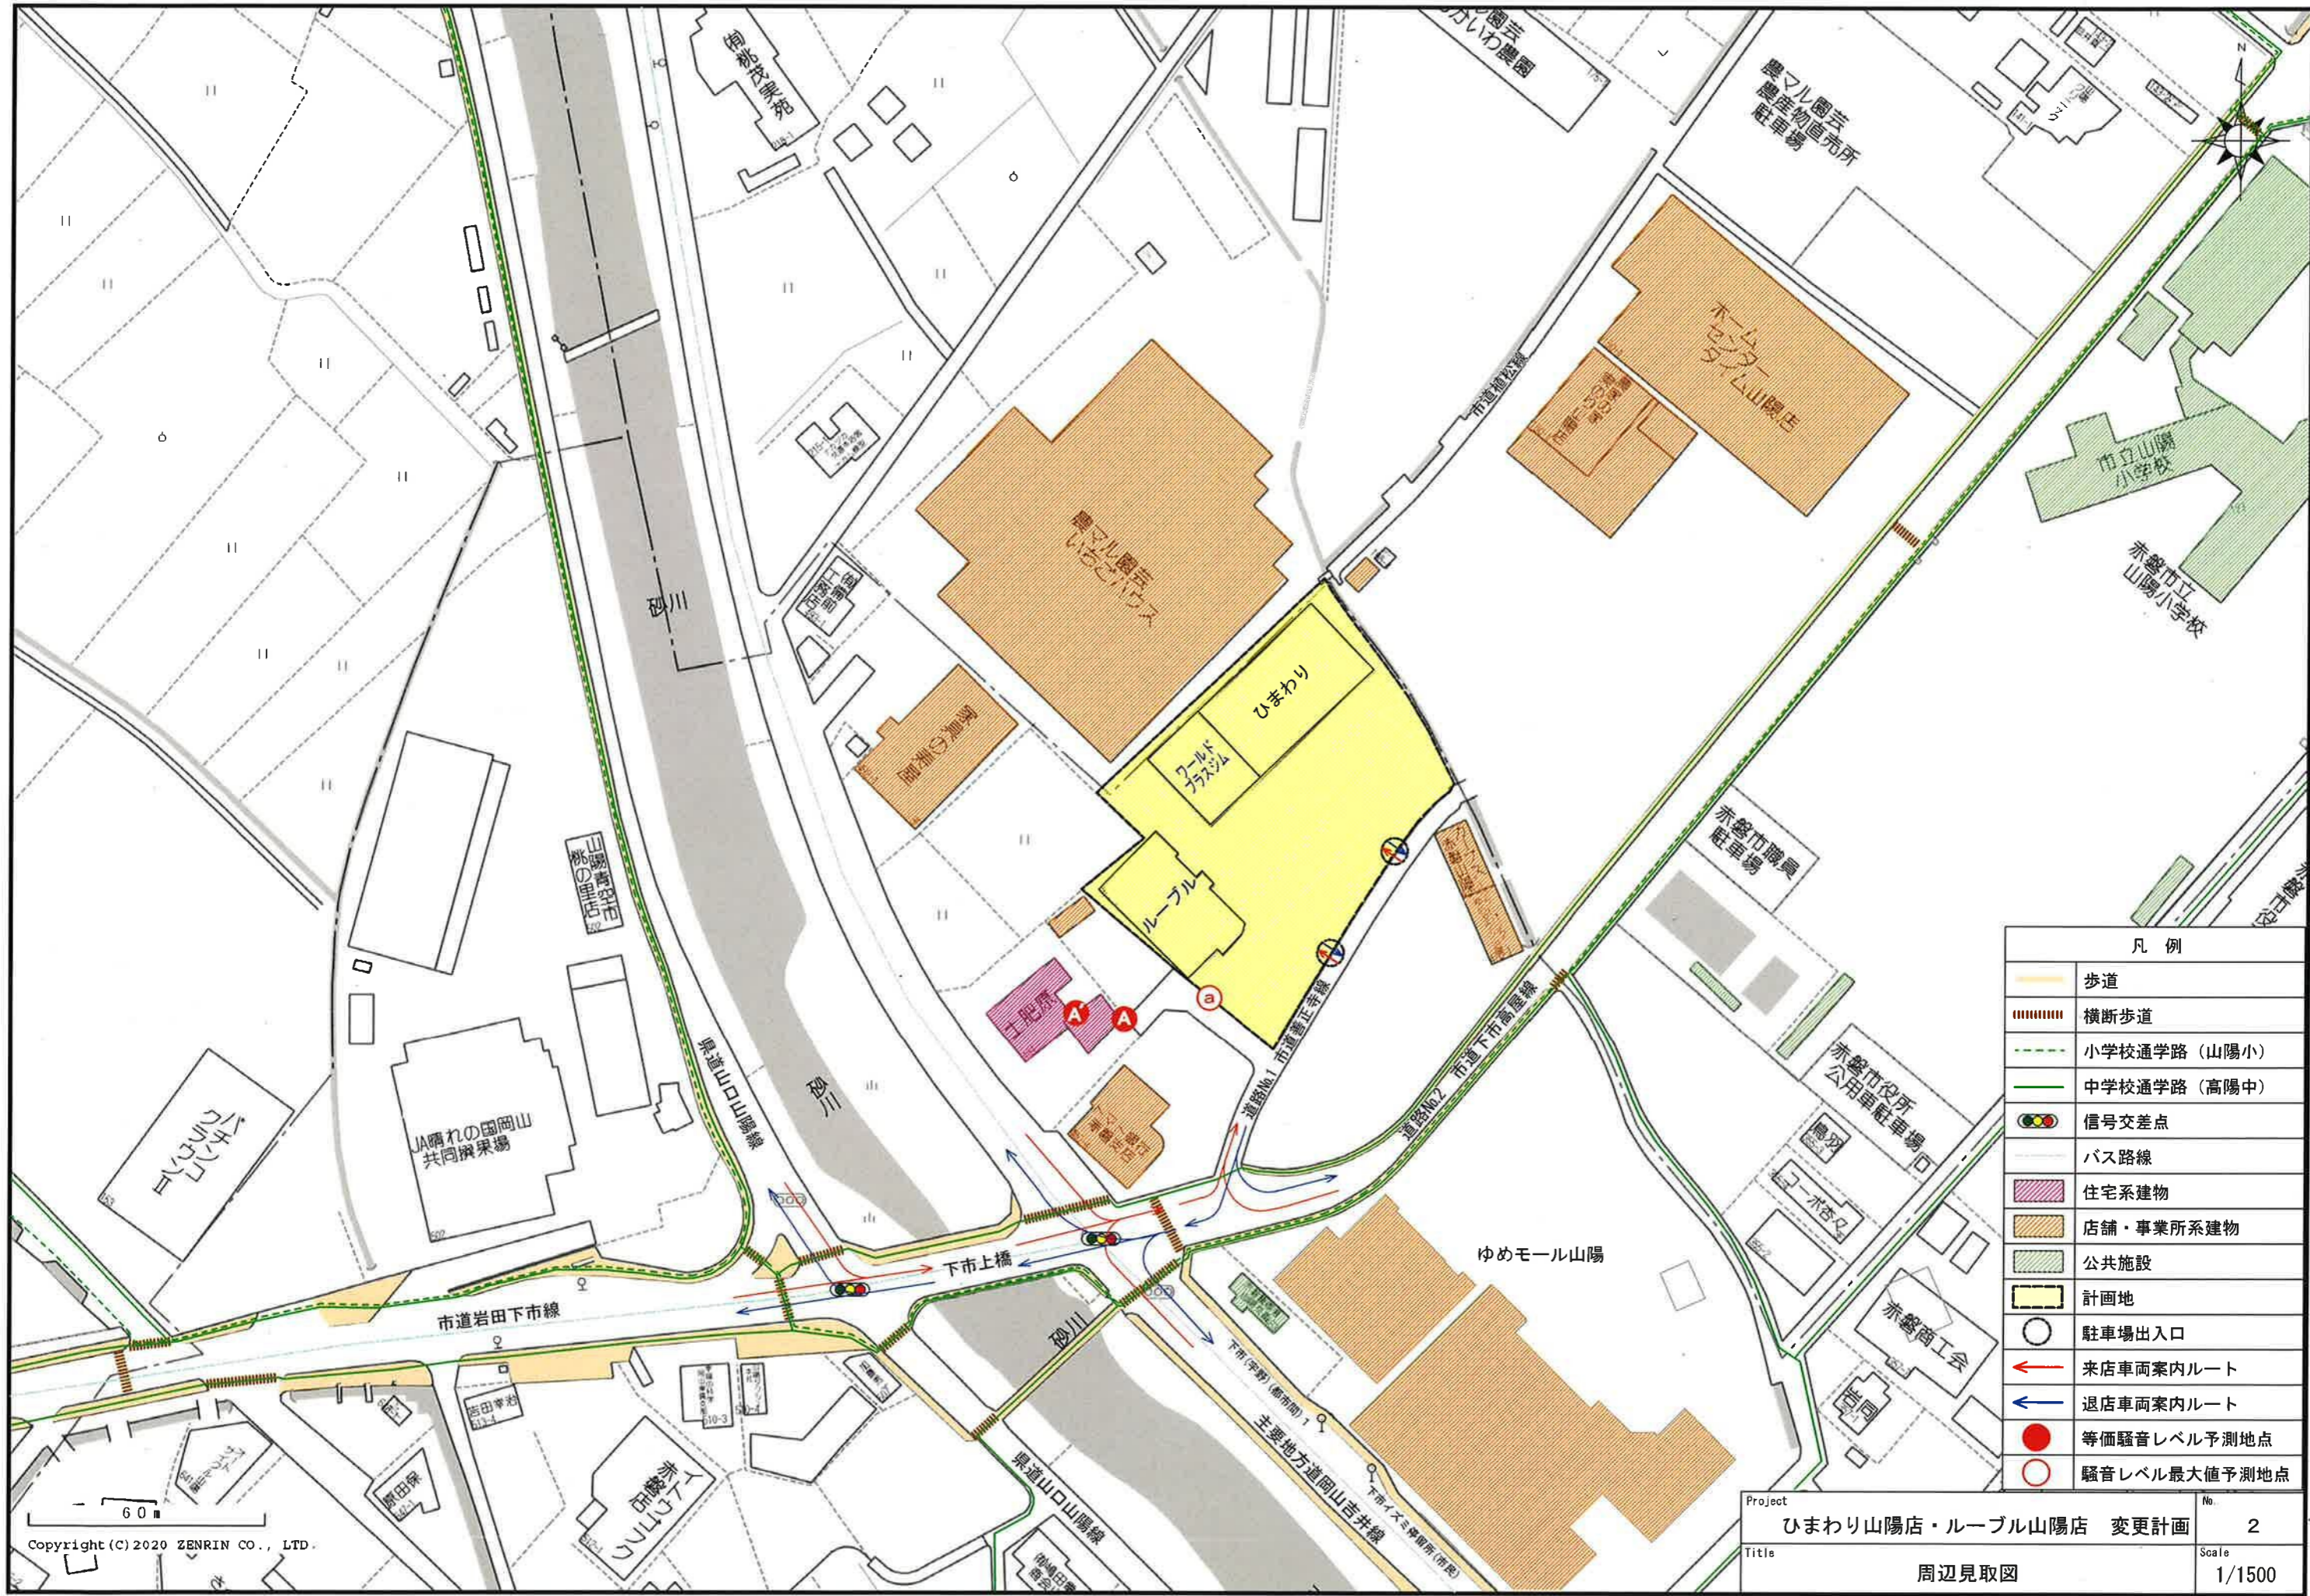

凡 例	
	歩道
	横断歩道
	小学校通学路（山陽小）
	中学校通学路（高陽中）
	信号交差点
	バス路線
	住宅系建物
	店舗・事業所系建物
	公共施設
	計画地
	駐車場出入口
	来店車両案内ルート
	退店車両案内ルート
	等価騒音レベル予測地点
	騒音レベル最大値予測地点

Project	ひまわり山陽店・ループ山陽店 変更計画	No.	2
Title	周辺見取図	Scale	1/1500

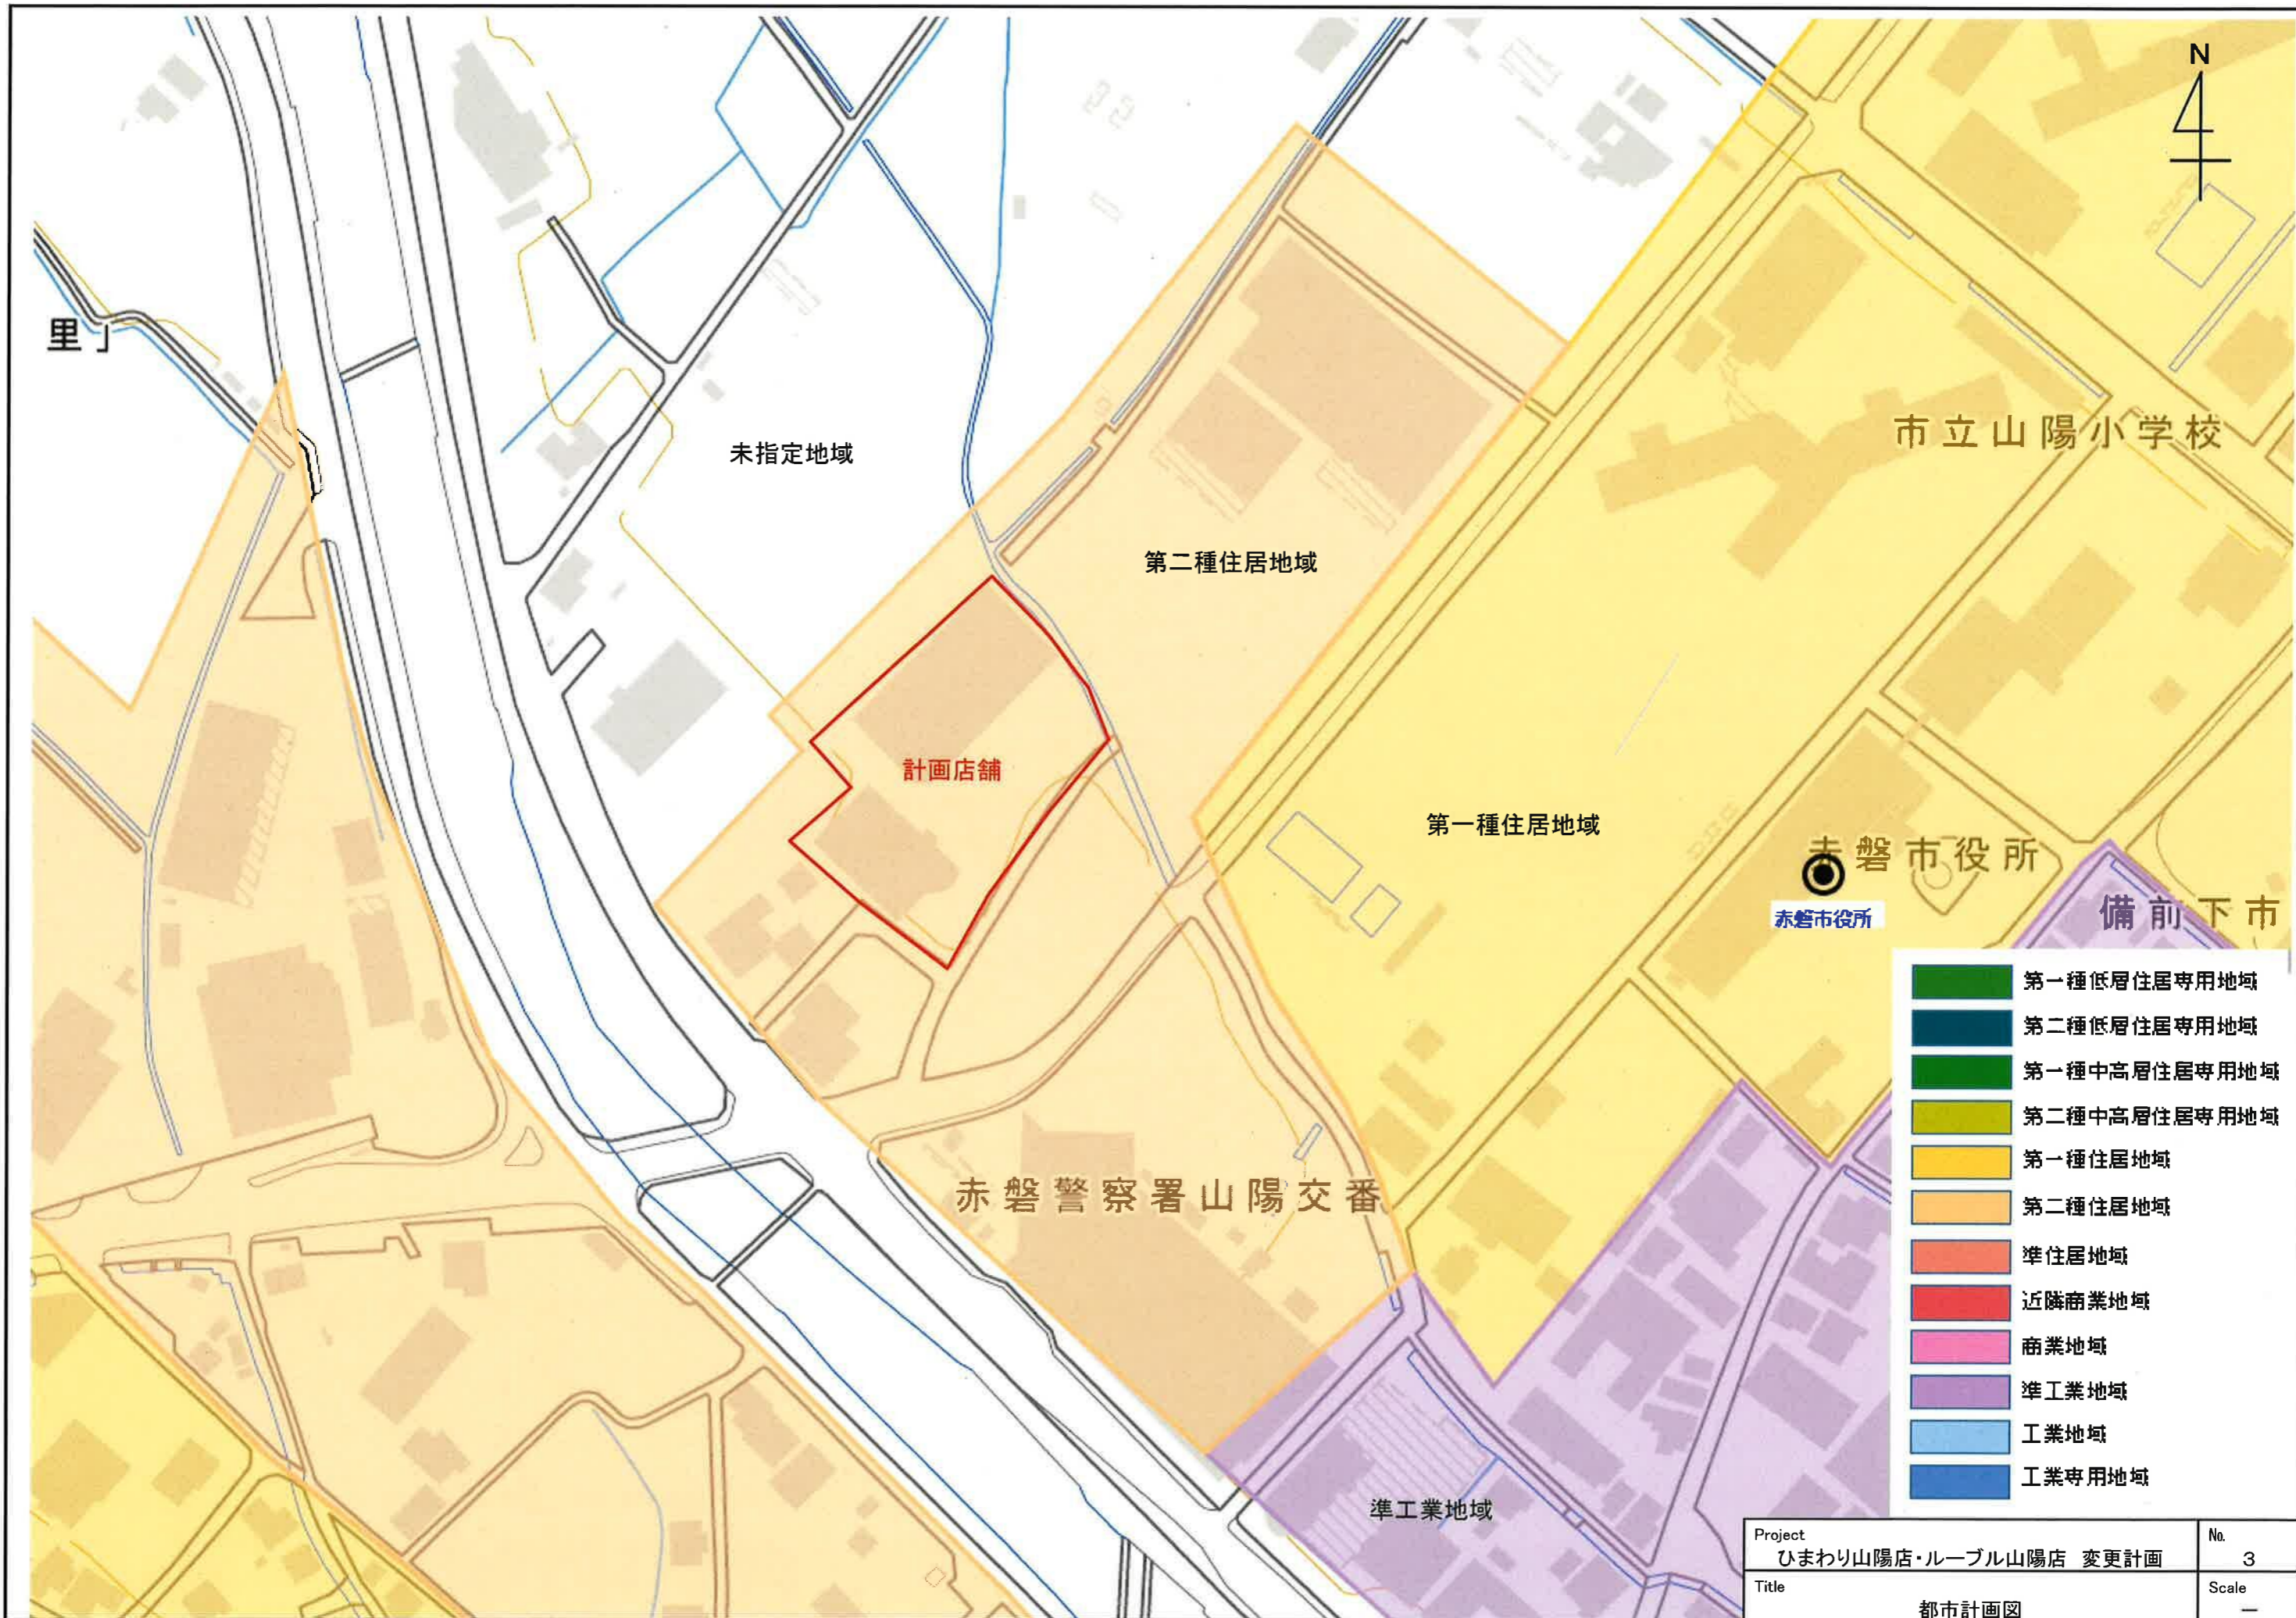

- 第一種低層住居専用地域
- 第二種低層住居専用地域
- 第一種中高層住居専用地域
- 第二種中高層住居専用地域
- 第一種住居地域
- 第二種住居地域
- 準住居地域
- 近隣商業地域
- 商業地域
- 準工業地域
- 工業地域
- 工業専用地域


Project	ひまわり山陽店・ループル山陽店 変更計画	No.	3
Title	都市計画図	Scale	—

凡 例	
	店舗施設
	併設施設
	駐車場
	駐輪場
	荷さばき施設
	廃棄物保管施設
	その他施設
	緑地帯
	来客車両入庫動線
	来客車両出庫動線
	等価騒音レベル予測地点
	夜間騒音レベル予測地点
	屋外照明灯




Project	ひまわり山陽店・ルーブル山陽店	No.	4
Title	配置図・平面図 (1階)	Scale	1/350


凡 例	
☐	壁面照明灯

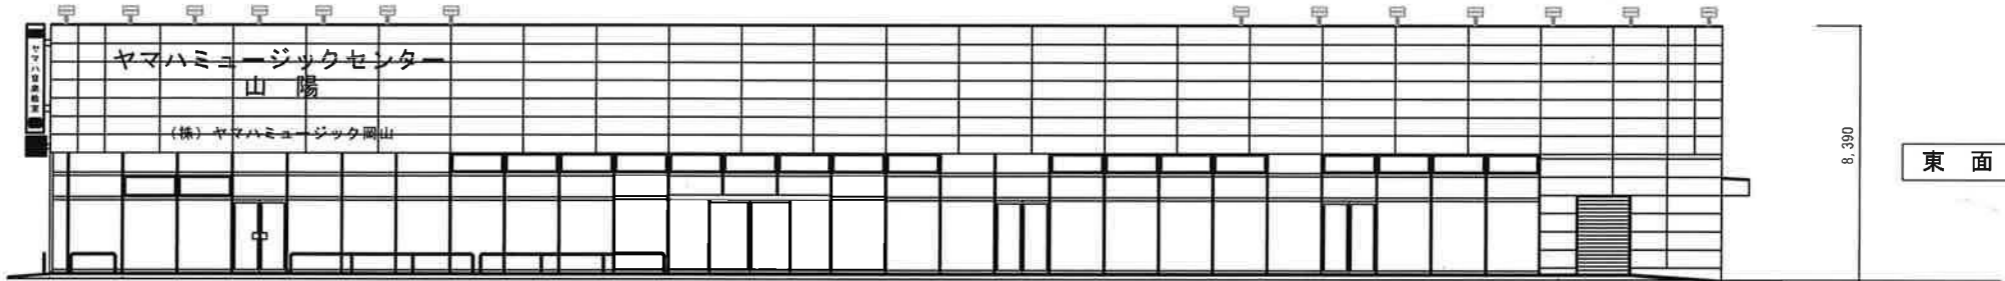


東 面

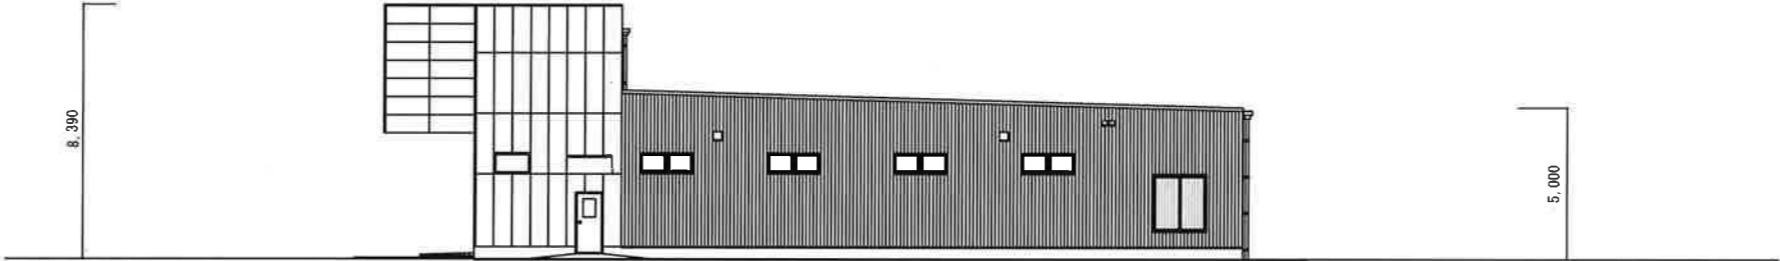

北 面

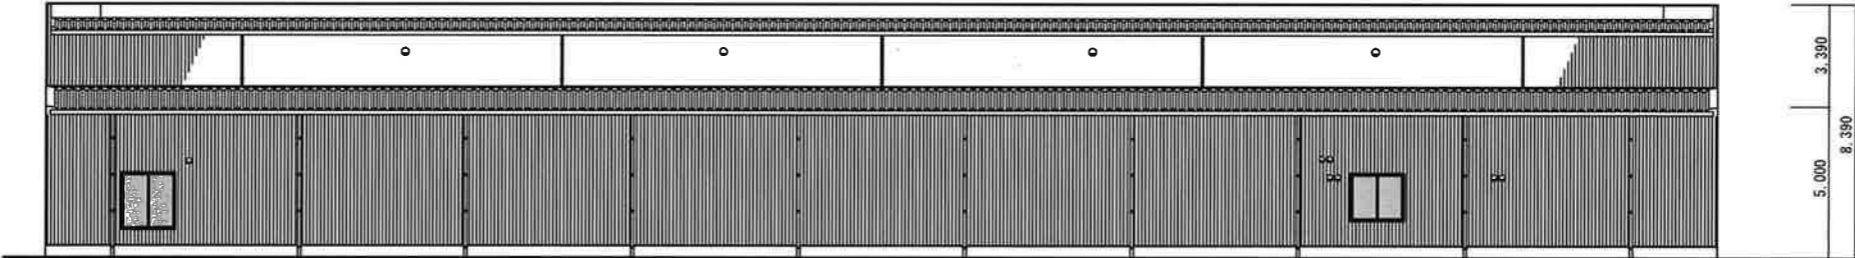


西 面

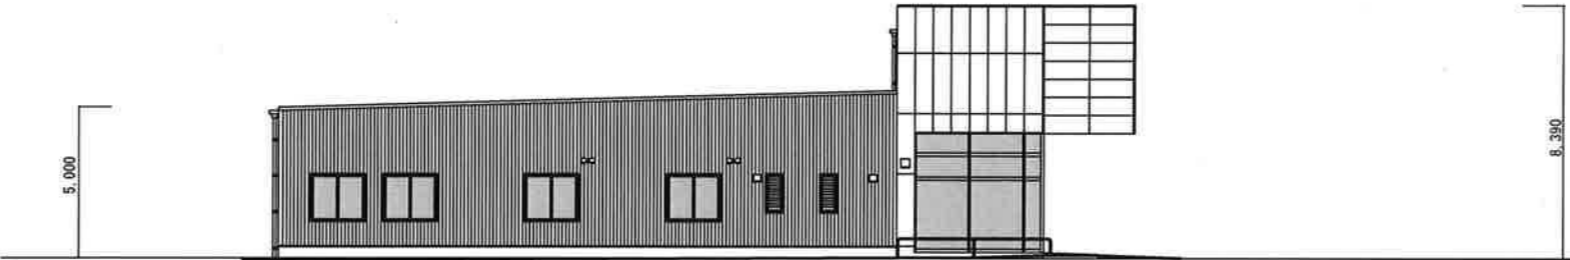


南 面

Project	ひまわり山陽店・ルーブル山陽店 変更計画	No.	5
Title	立面図 1 (ひまわり棟)	Scale	1/250


凡 例	
	広告塔照明灯

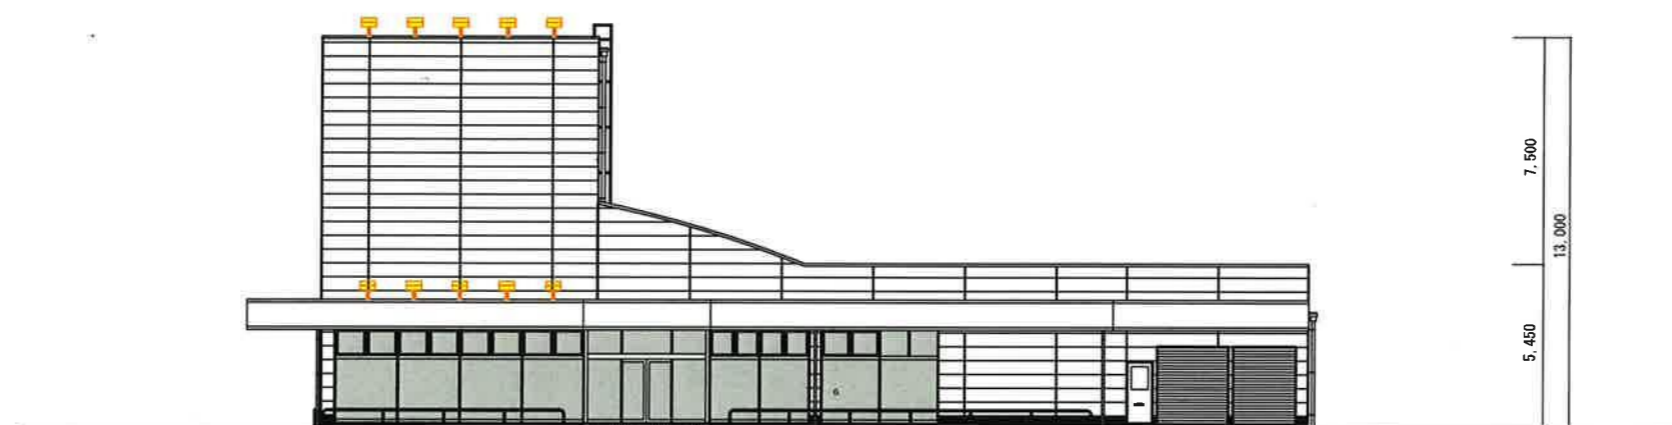


北 面

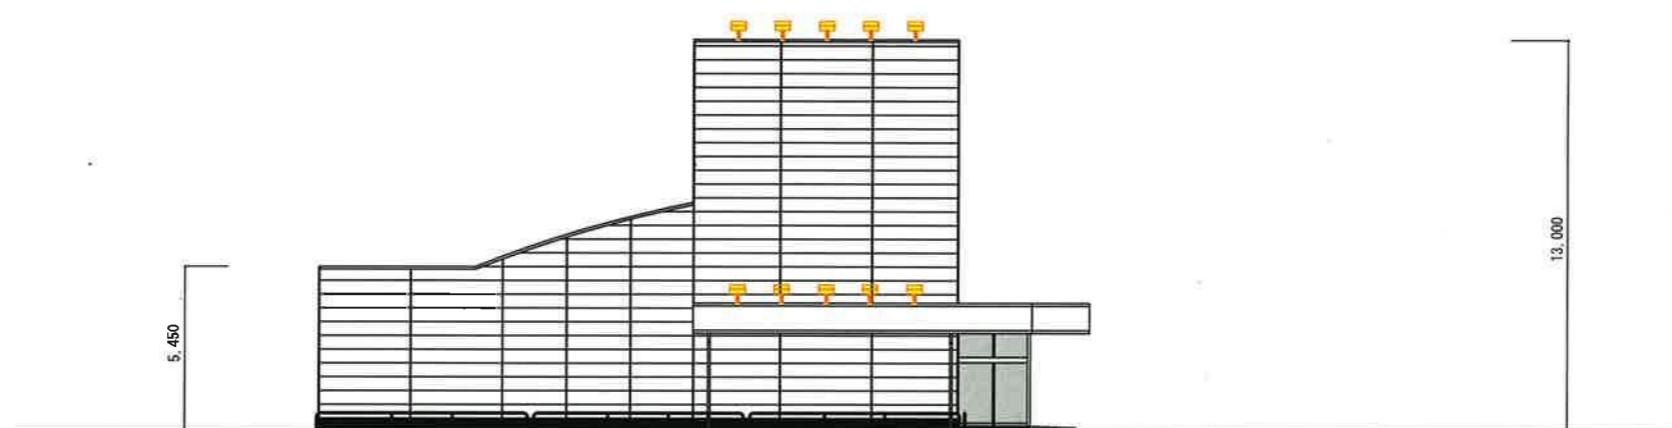

東 面

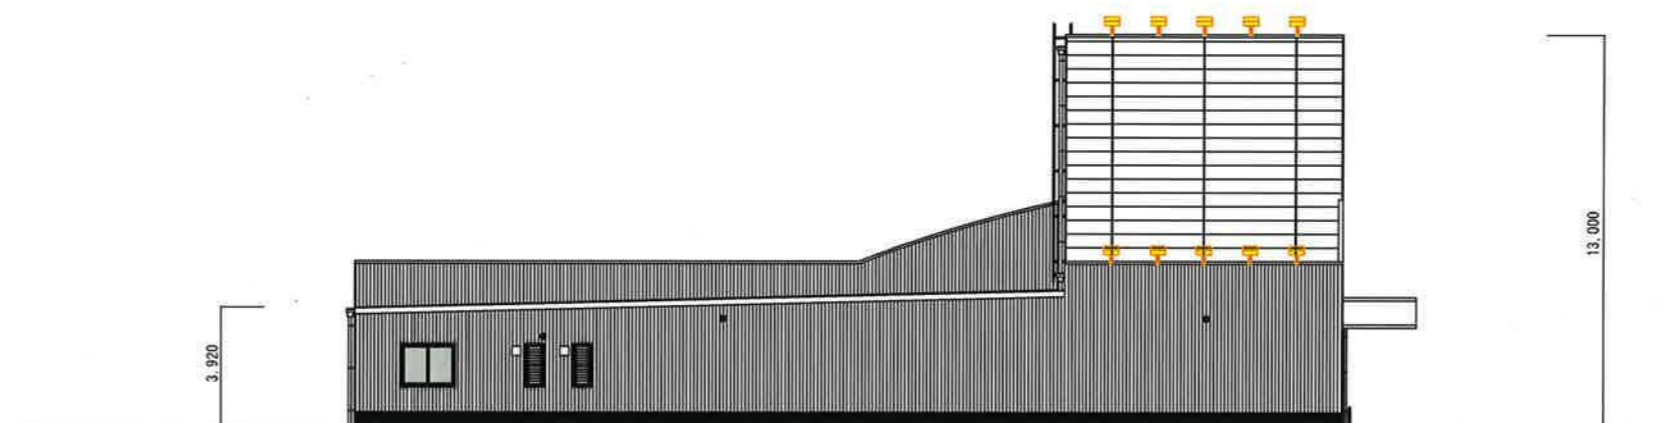


南 面

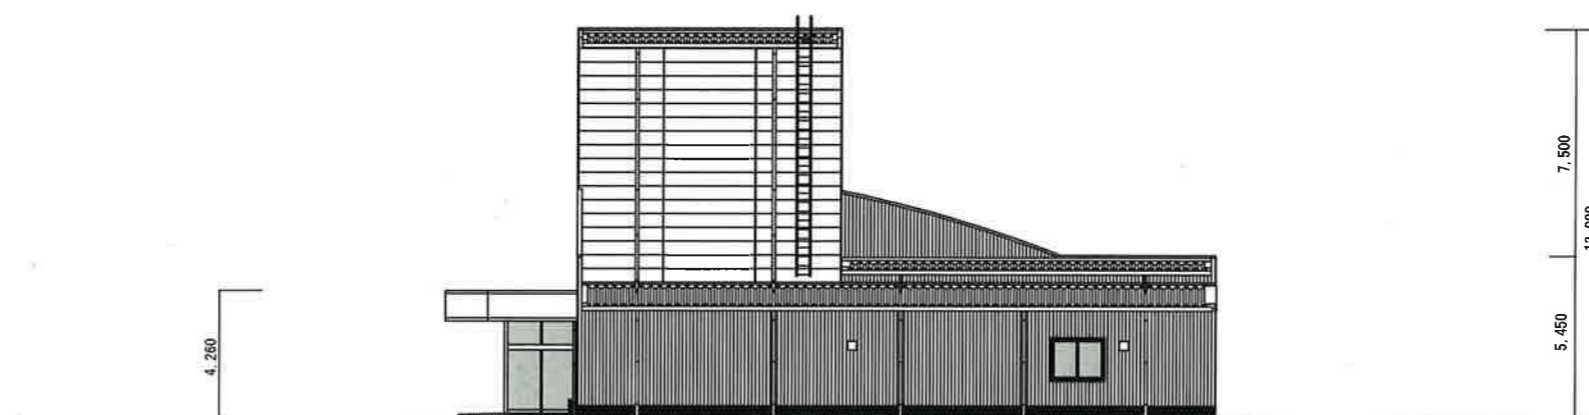

西 面

Project	ひまわり山陽店・ループル山陽店 変更計画	No.	6
Title	立面図 2 (ループル棟)	Scale	1/250

凡 例		
図示記号	図示番号	音源名称
	S01～S14	空調室外機音源位置
	R01～R07	冷凍機室外機音源位置
	K01～K16	送風機（換気扇）音源位置
	C01・C02	キュービクル音源位置
	N01・N02	荷さばき作業音源位置
	H01・H02	廃棄物収集作業音源位置
	J01～J20	自動車走行ルート及び音源位置
	A	等価騒音レベル予測地点
	a	騒音レベルの最大値予測地点

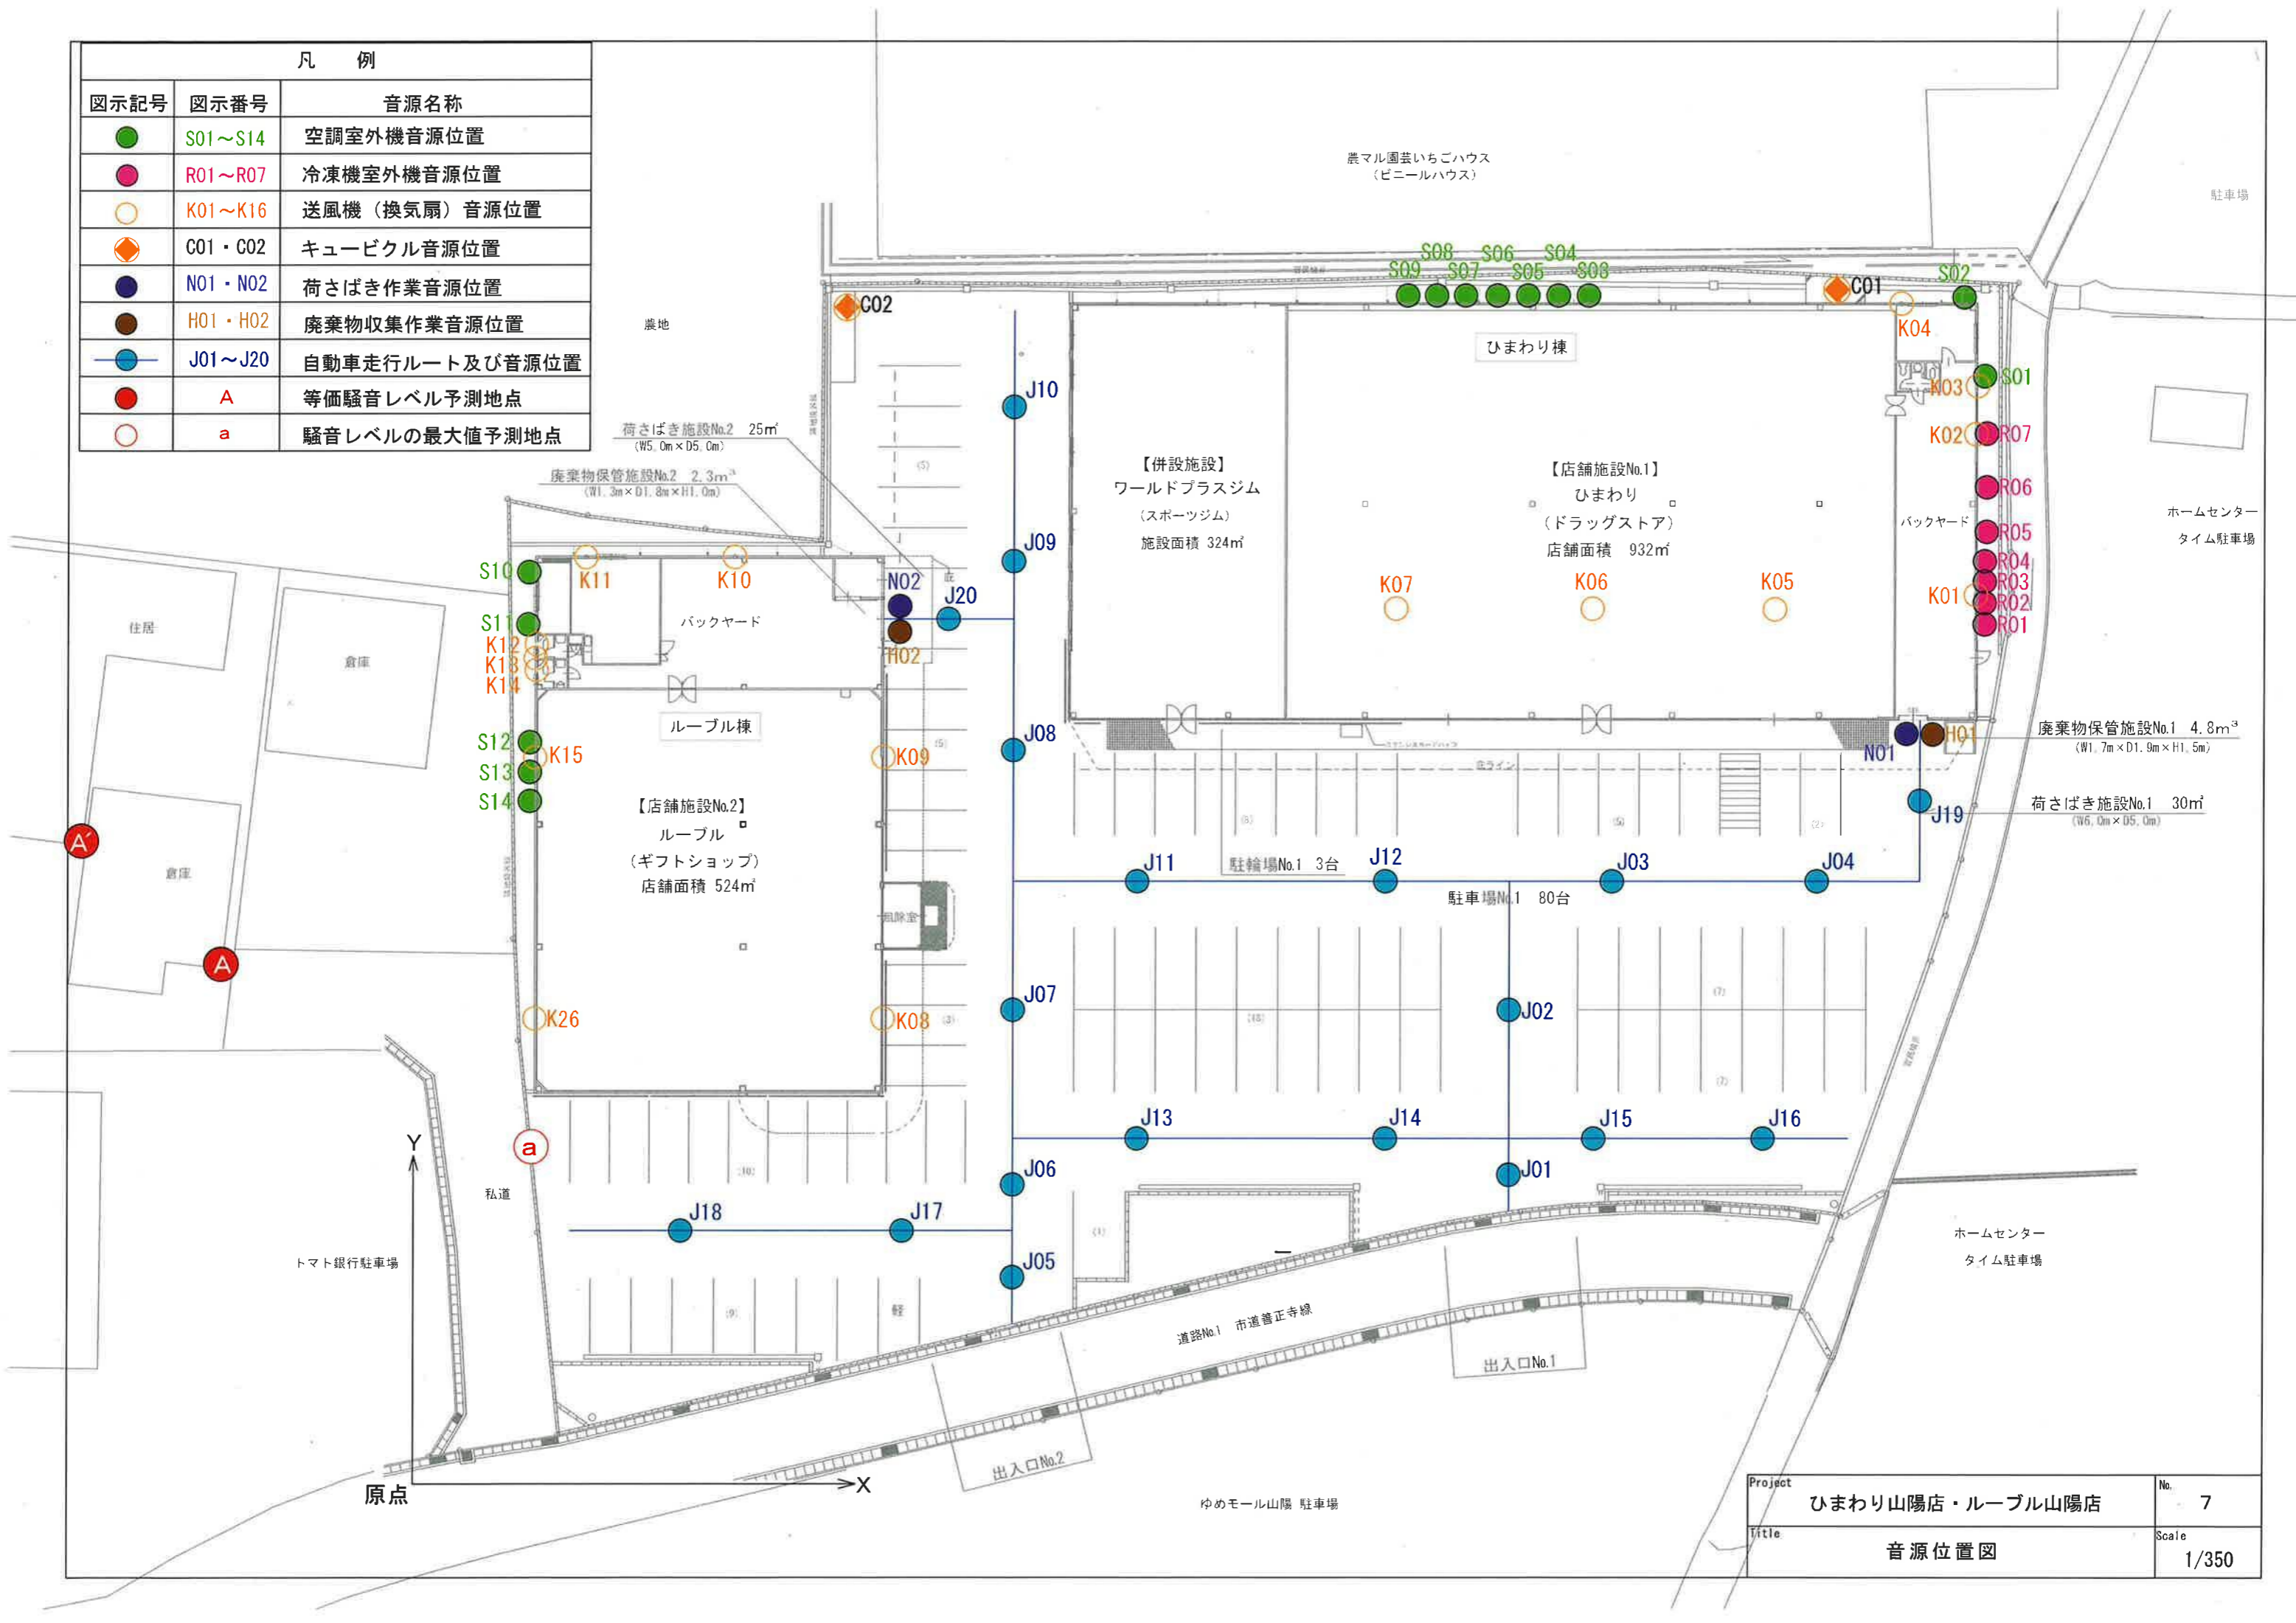

Project	ひまわり山陽店・ルーブル山陽店	No.	7
Title	音源位置図	Scale	1/350