


図面1 広域見取図

SCALE=1:30,000

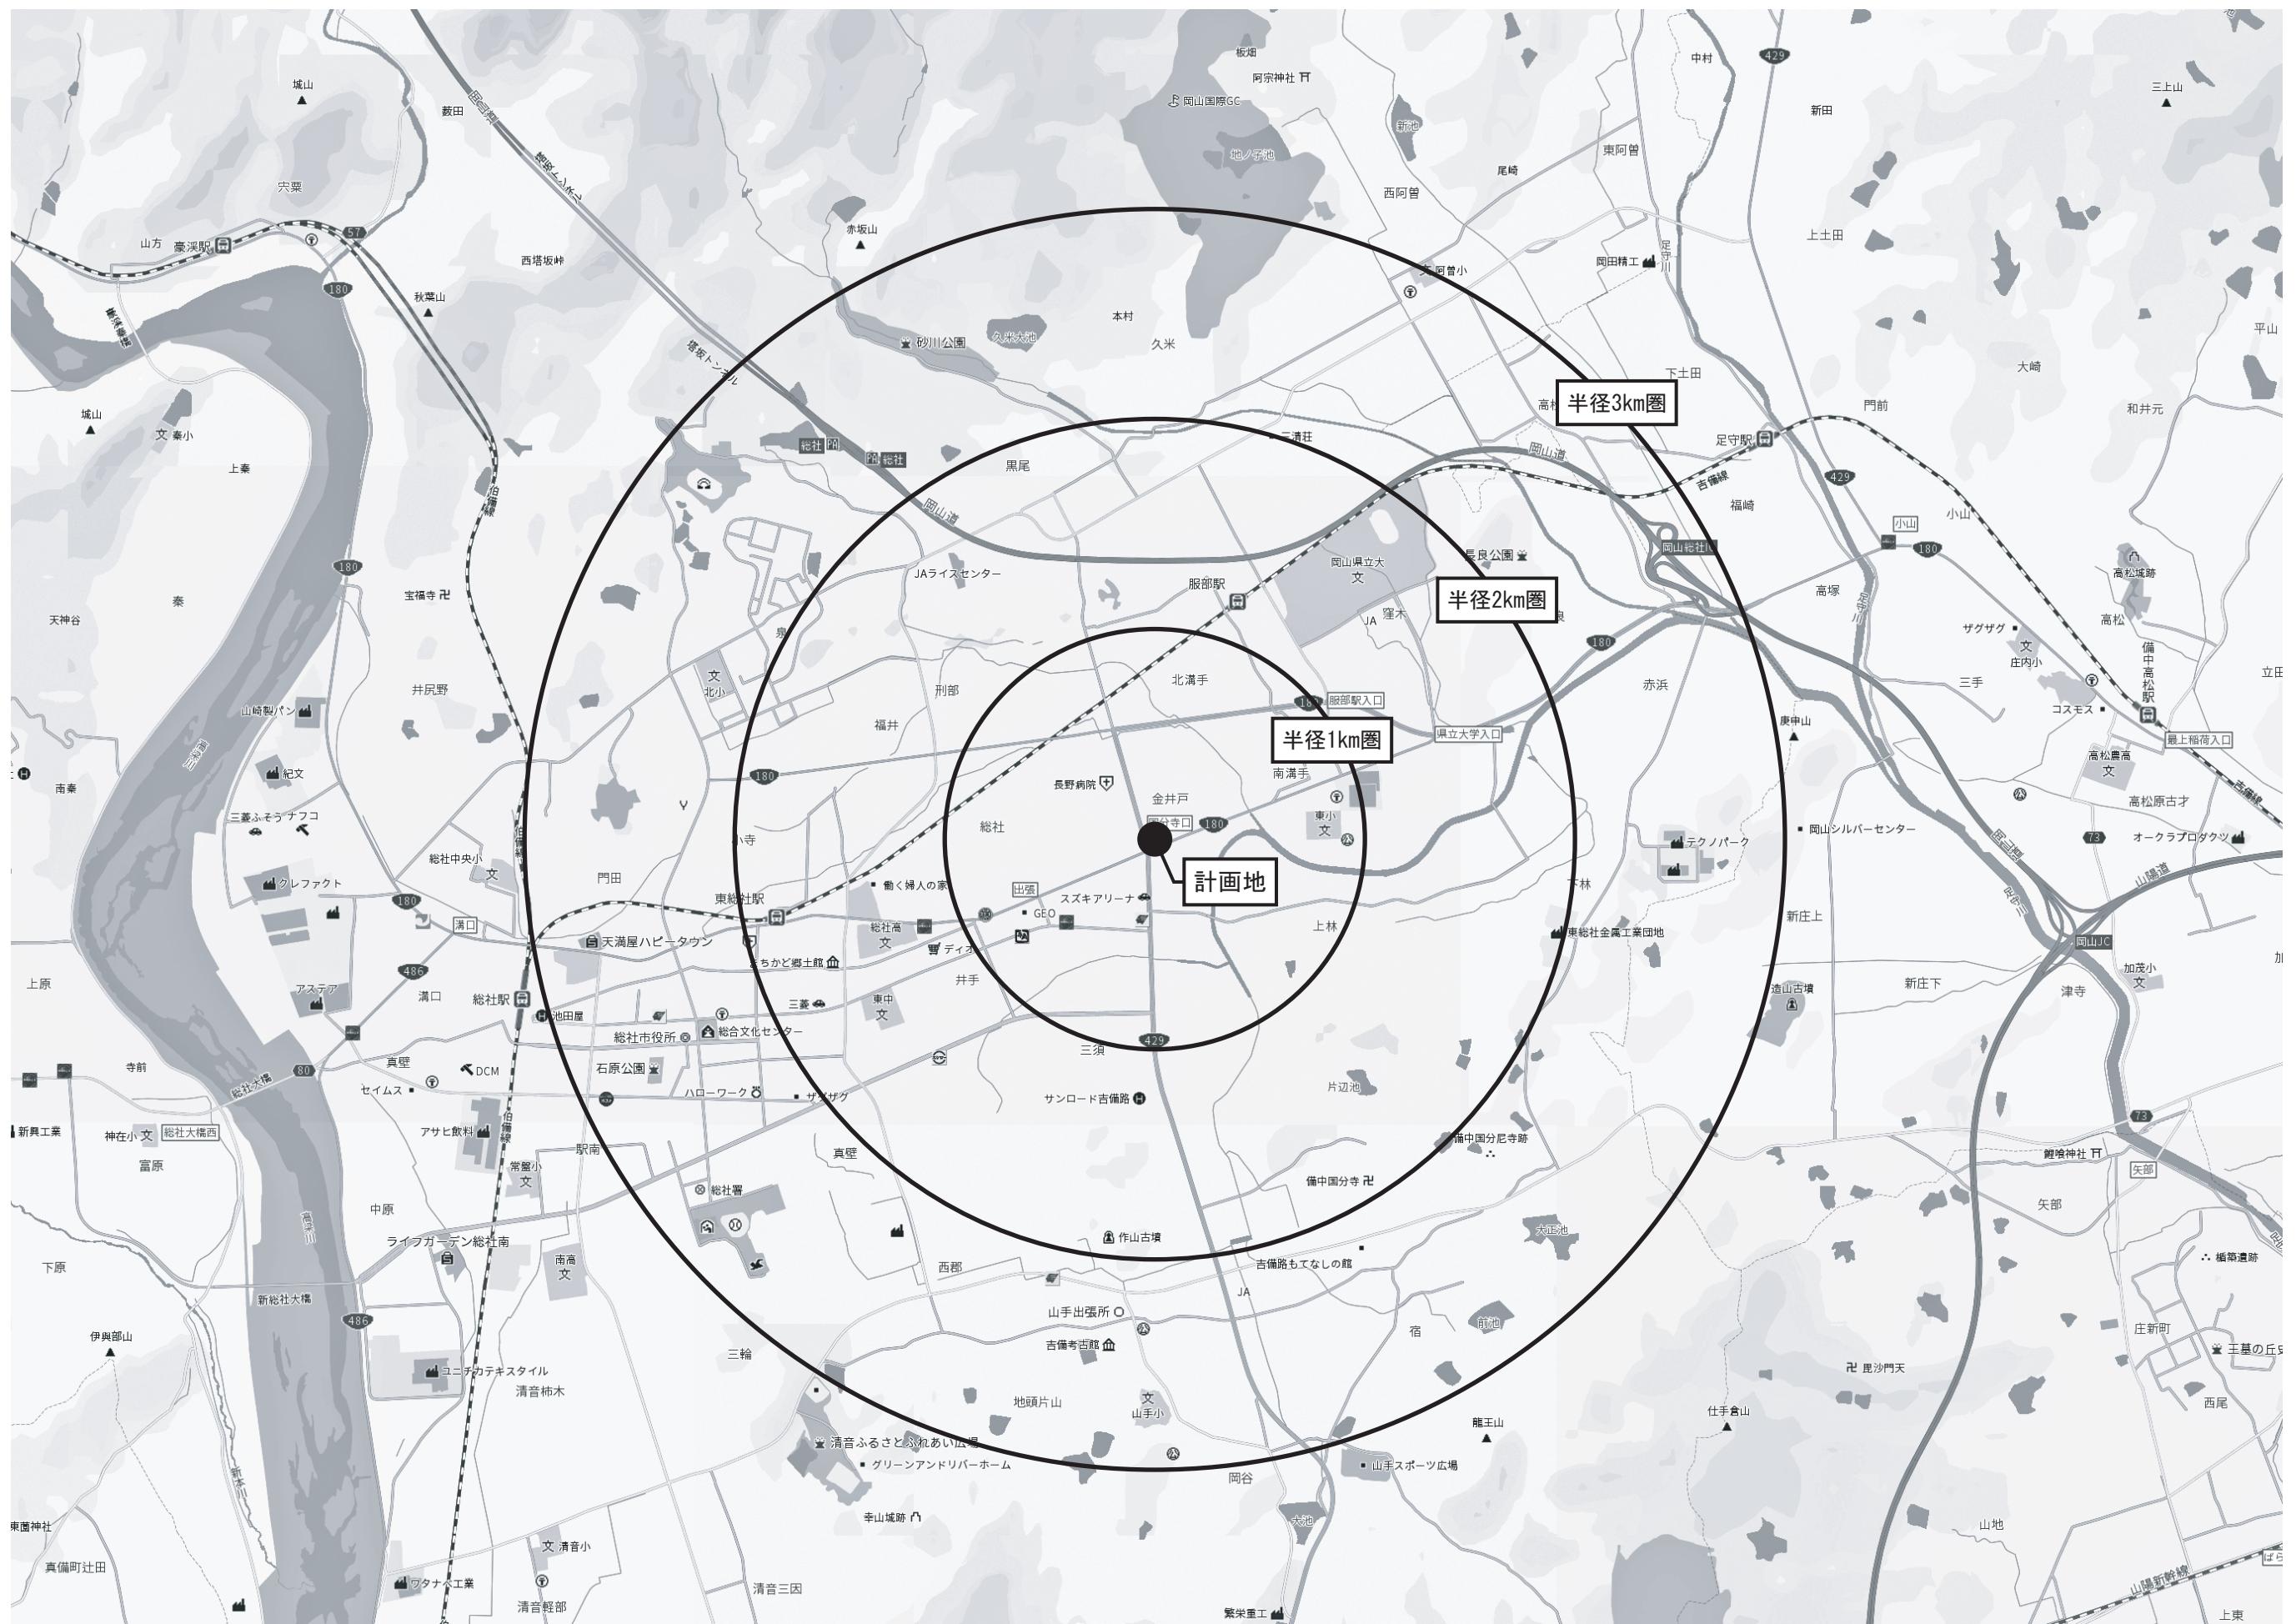

図面2 周辺見取図

SCALE=1:2,000




図面3 建物配置図及び1階平面図

SCALE=1:500



**凡例**

- 物販店舗
- 併設施設
- パックヤード
- 荷さばき施設  
10.0m × 3.5m = 35.0m<sup>2</sup>
- 廃棄物保管施設  
4.0m<sup>2</sup> × 1.5m = 6.0m<sup>3</sup>
- 駐輪場
- 従業員用駐車場
- 敷地境界線
- ← 来店経路
- ← 退店経路
- ← 搬入車経路
- 屋外照明
- 騒音予測地点（騒音規制法）

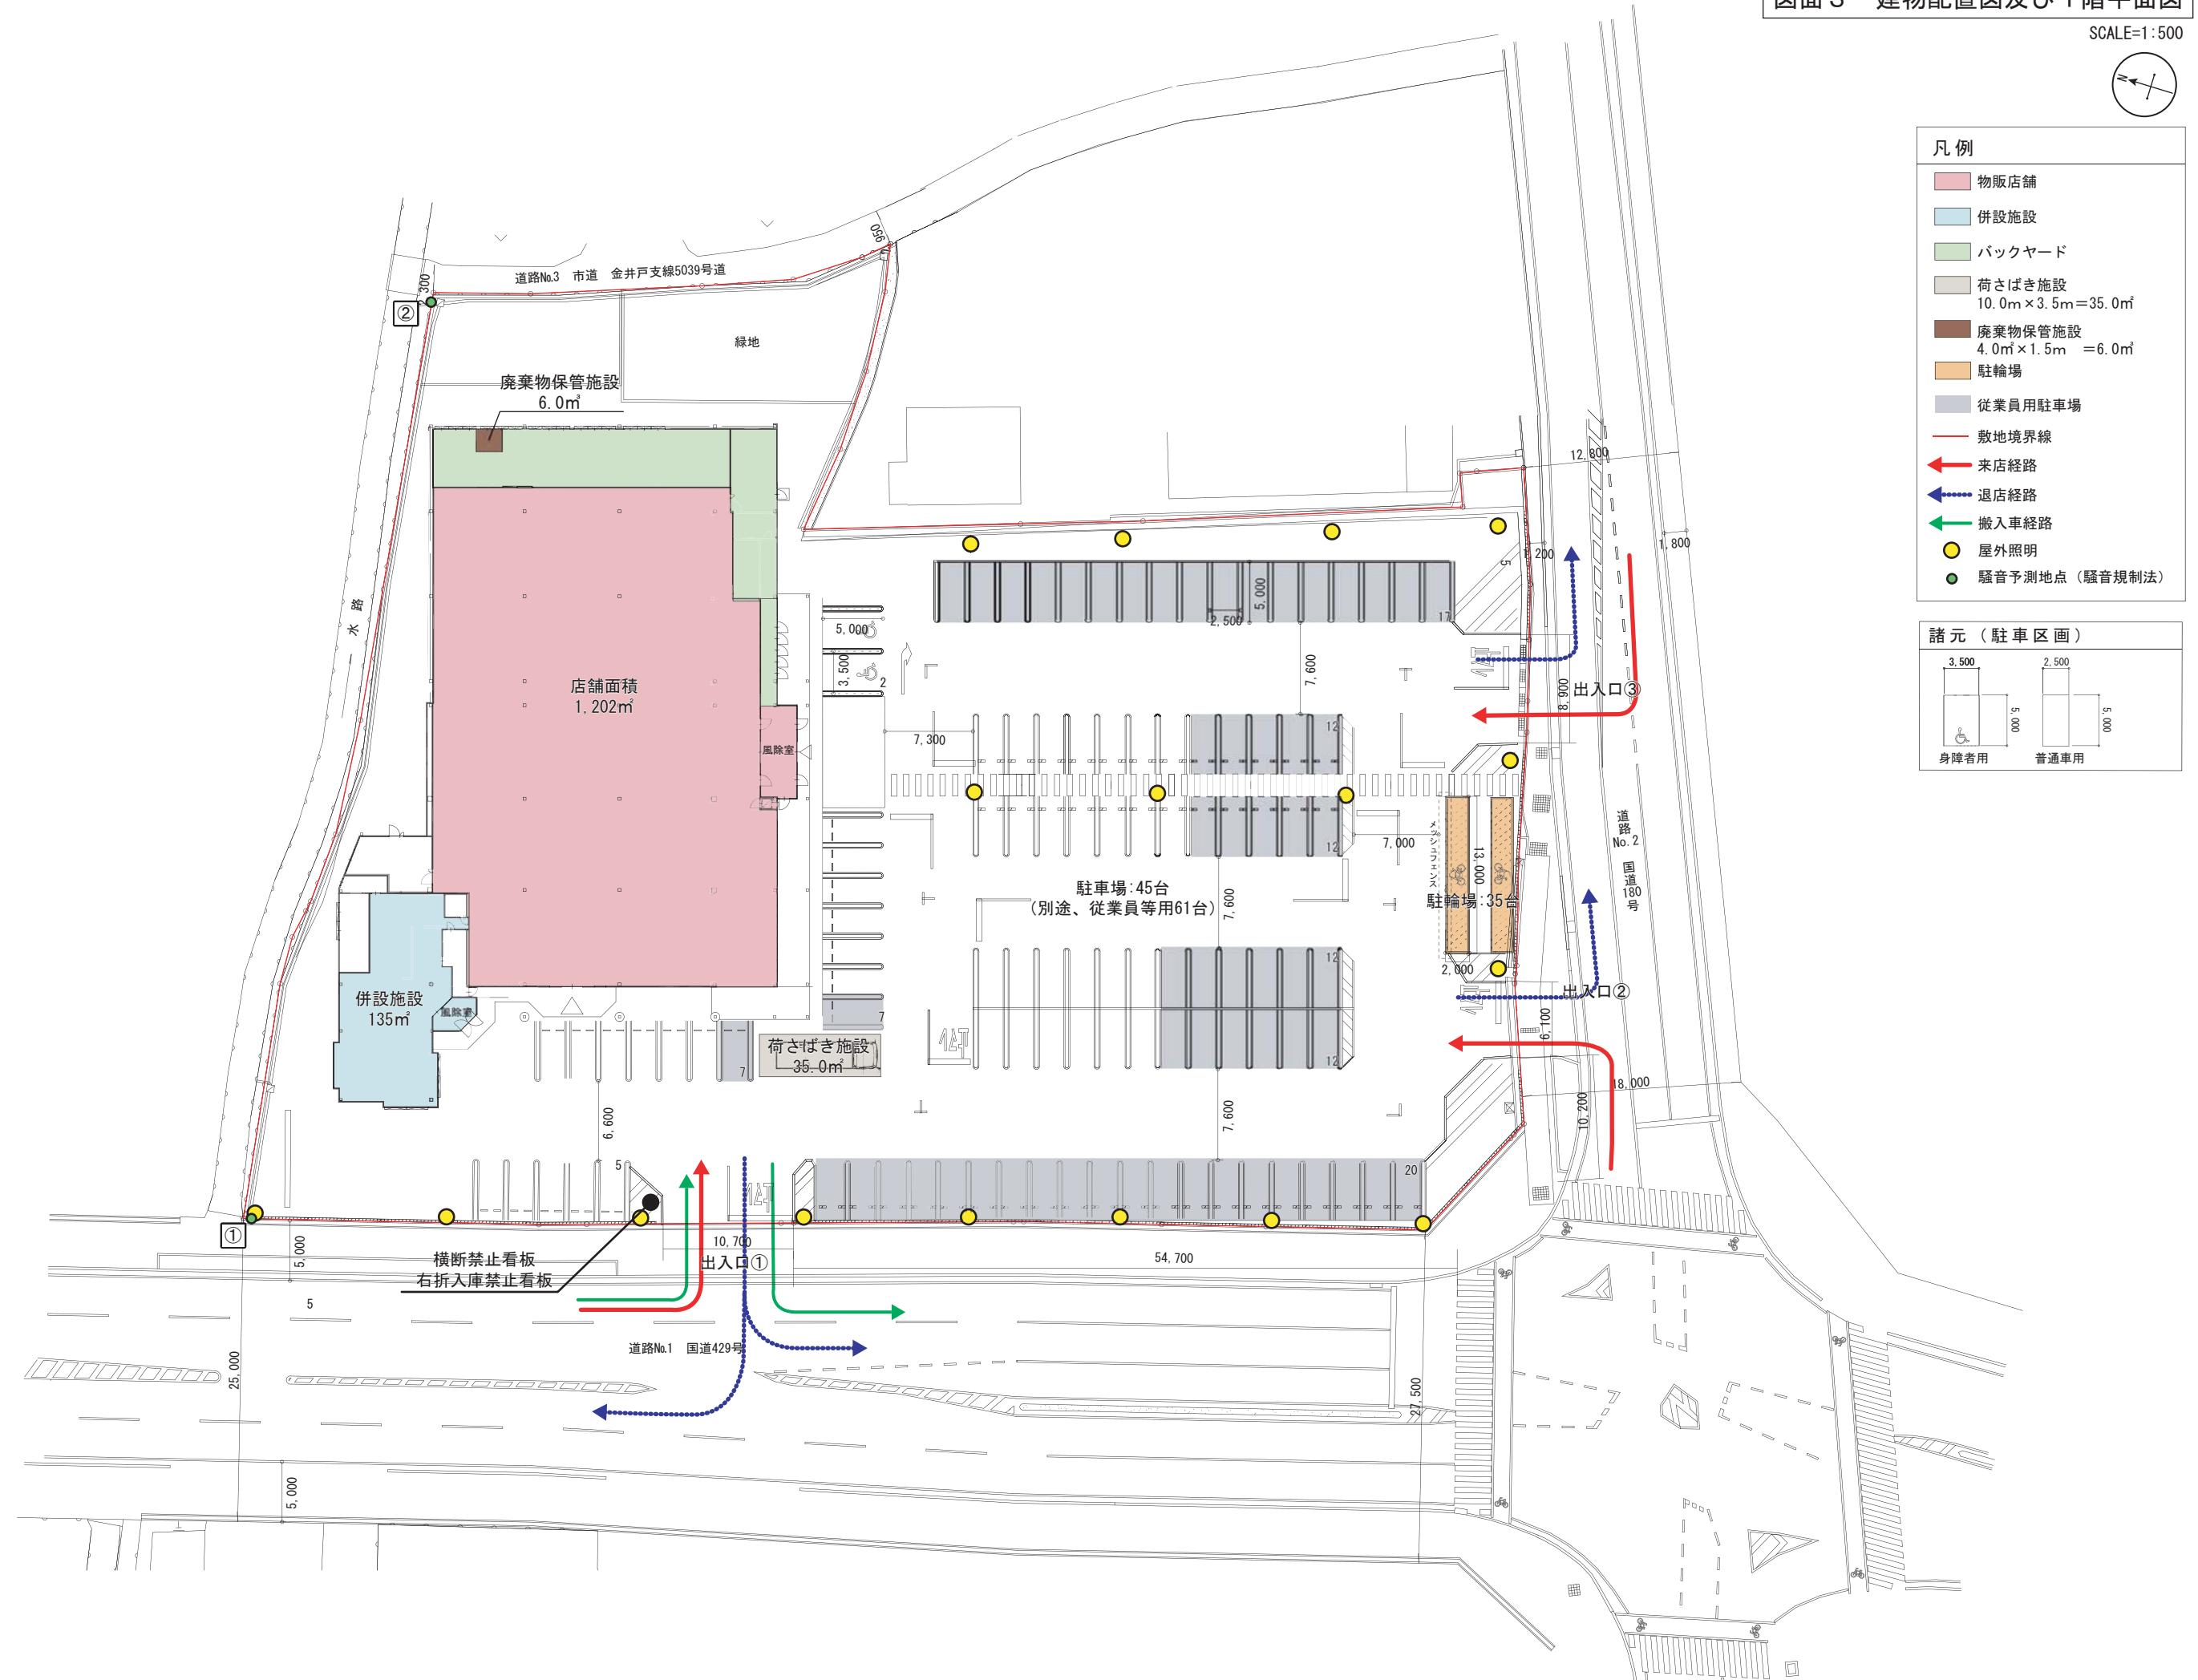

図面4 来退店経路図（周辺）

SCALE=1:2,000



図面5 騒音源及び予測地点配置図

SCALE=1:600



## 凡例

- A 等価騒音レベル予測地点
- P1 最大値騒音(店舗敷地境界)
- P1 騒音レベル予測地点

従業員駐車場

来客車両走行

大型車両走行

大型車両走行/後進ブザー


用途地域境界

敷地境界線

排気口


給気口

空調機室外機

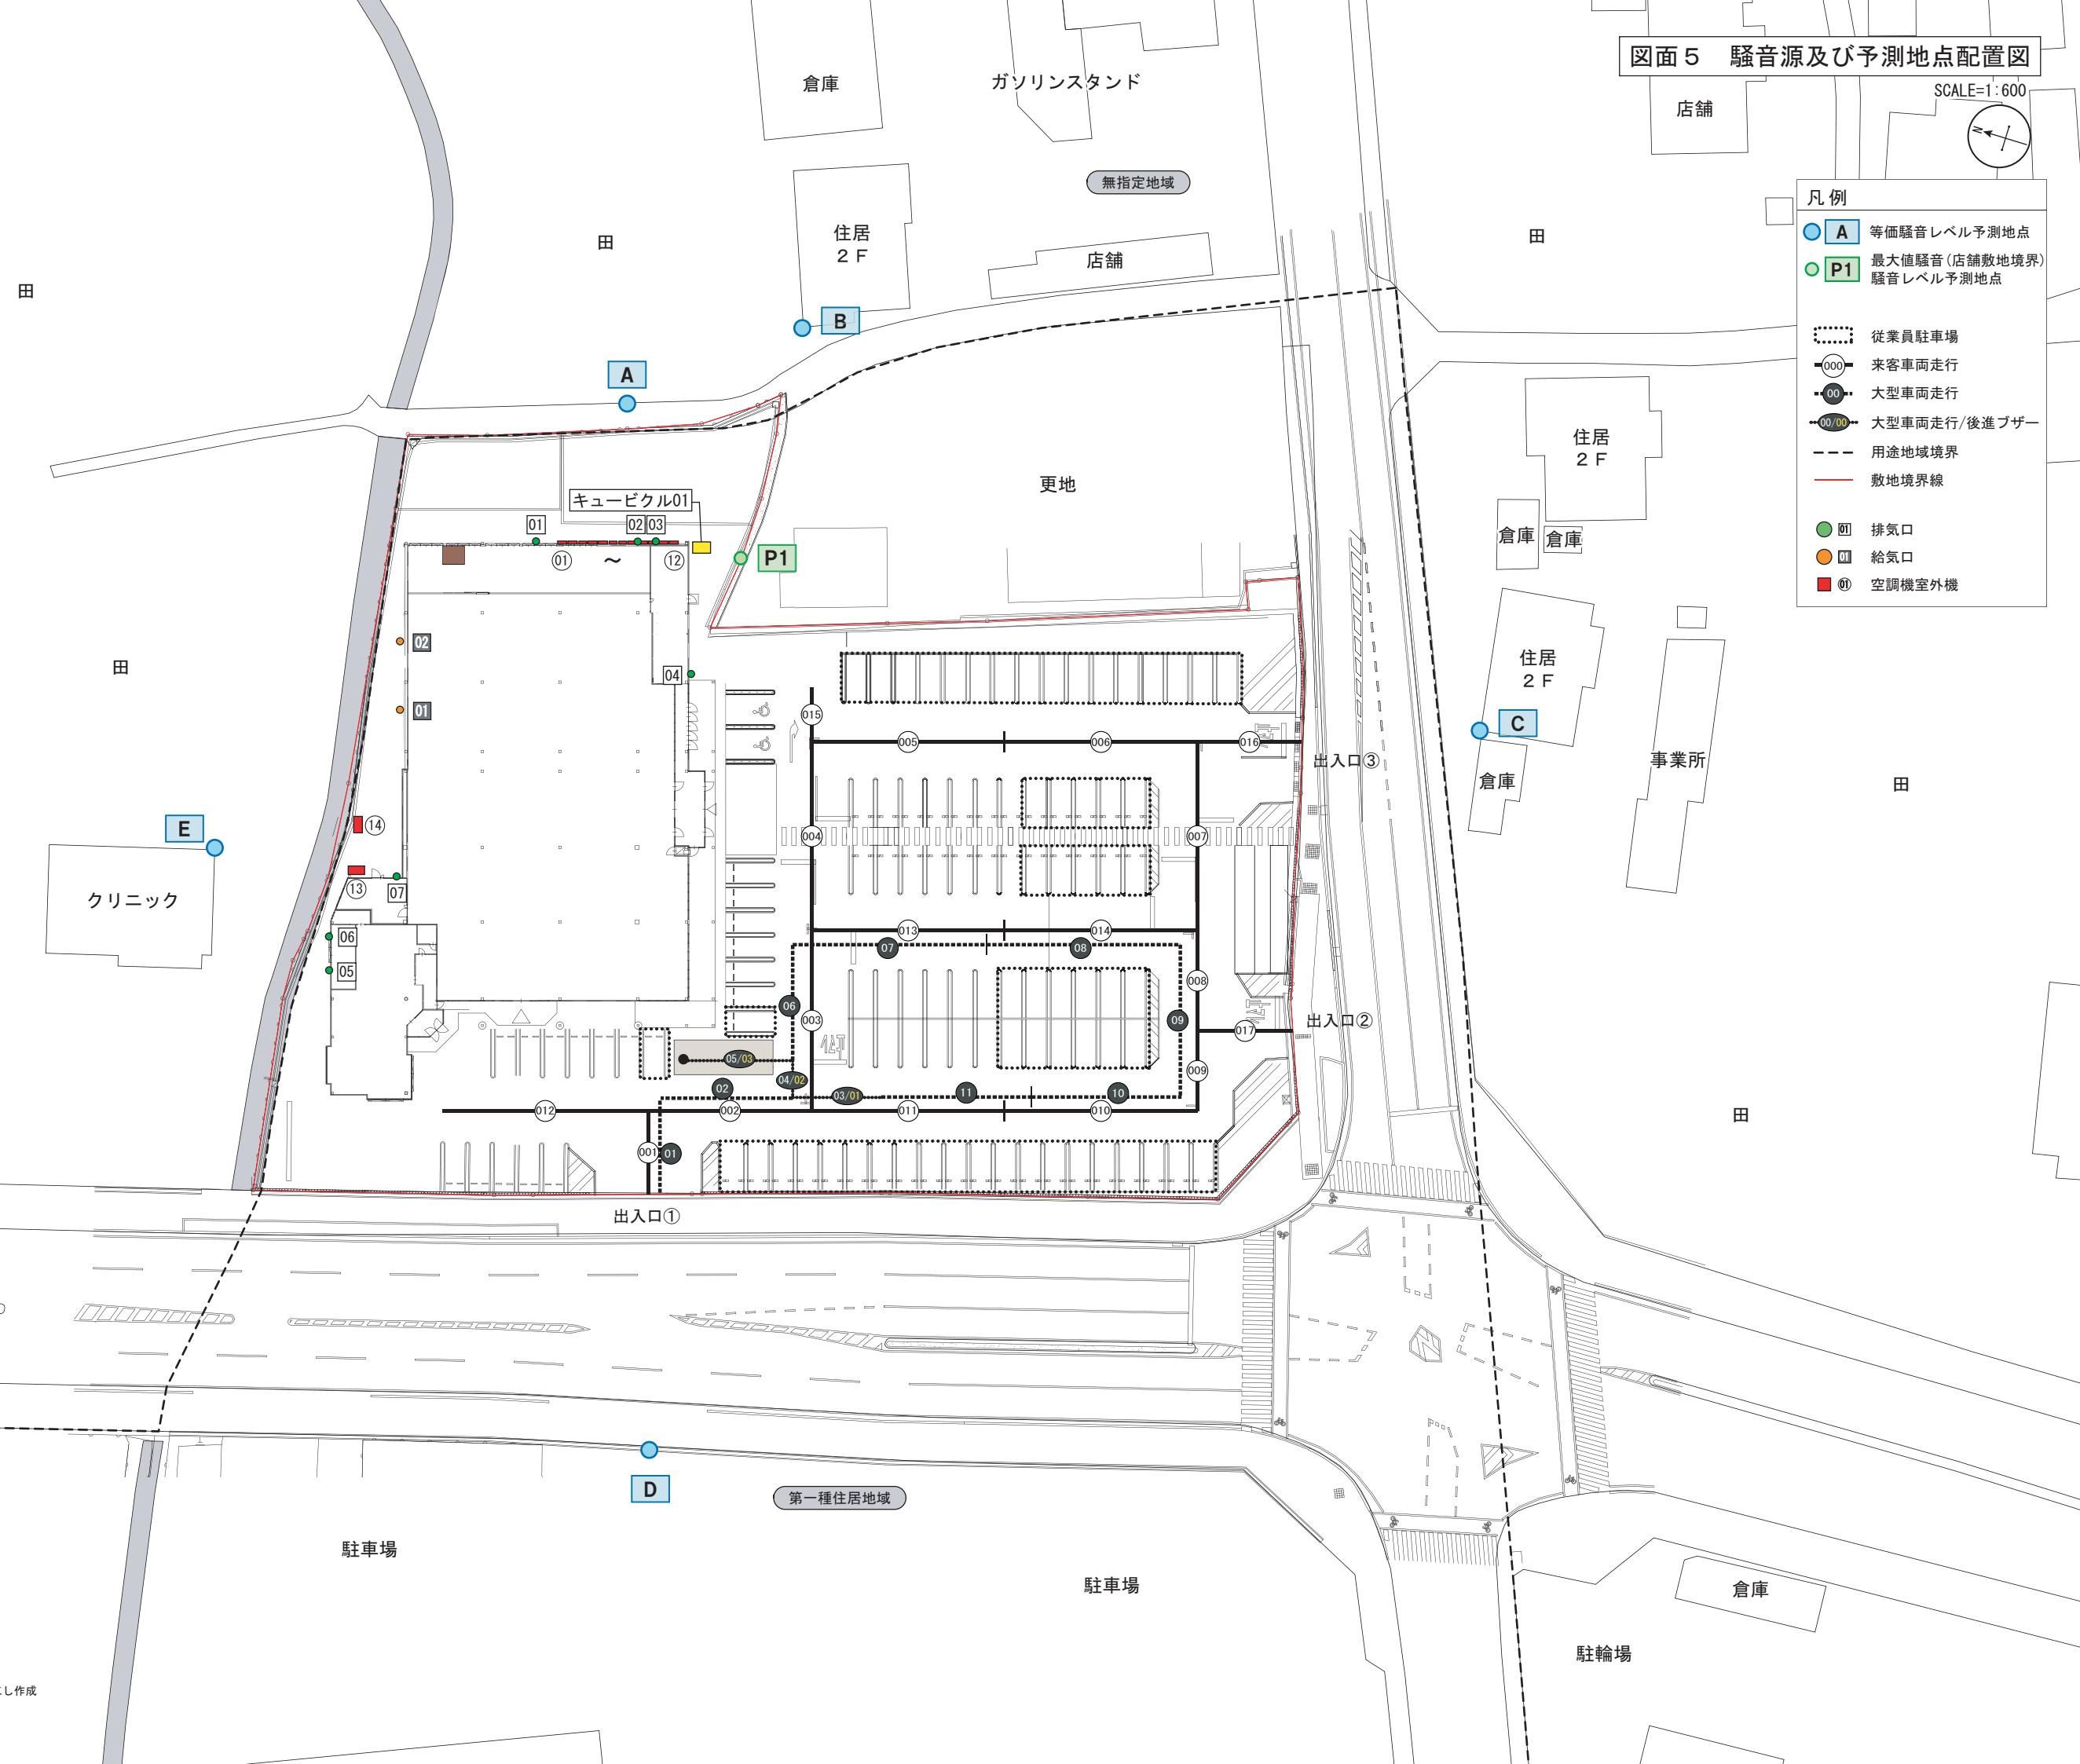


図面6 立面図


SCALE=1:400

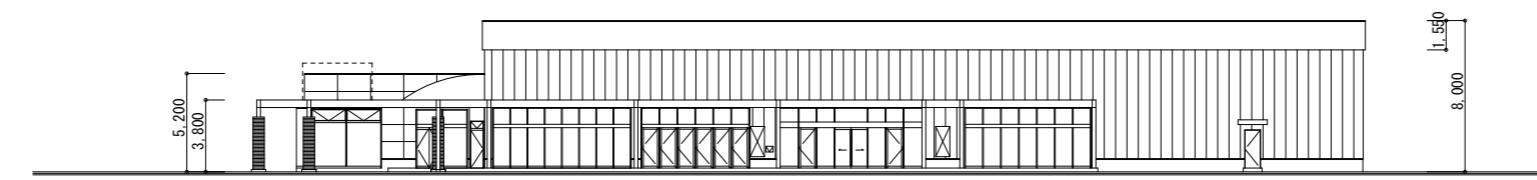


南側立面図

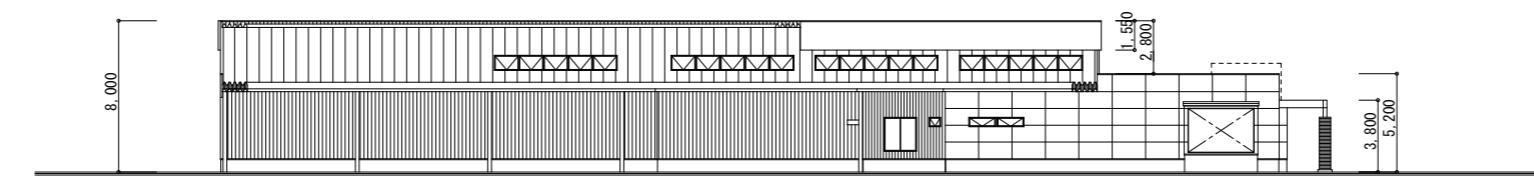

北側立面図

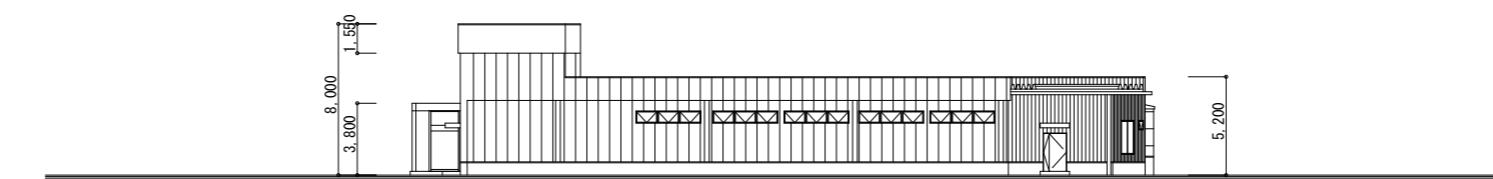

東側立面図

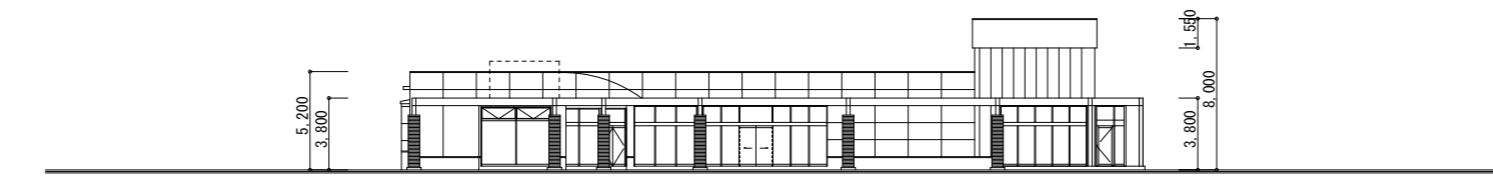

西側立面図