
# 図面１　広域見取図

SCALE=1:30,000

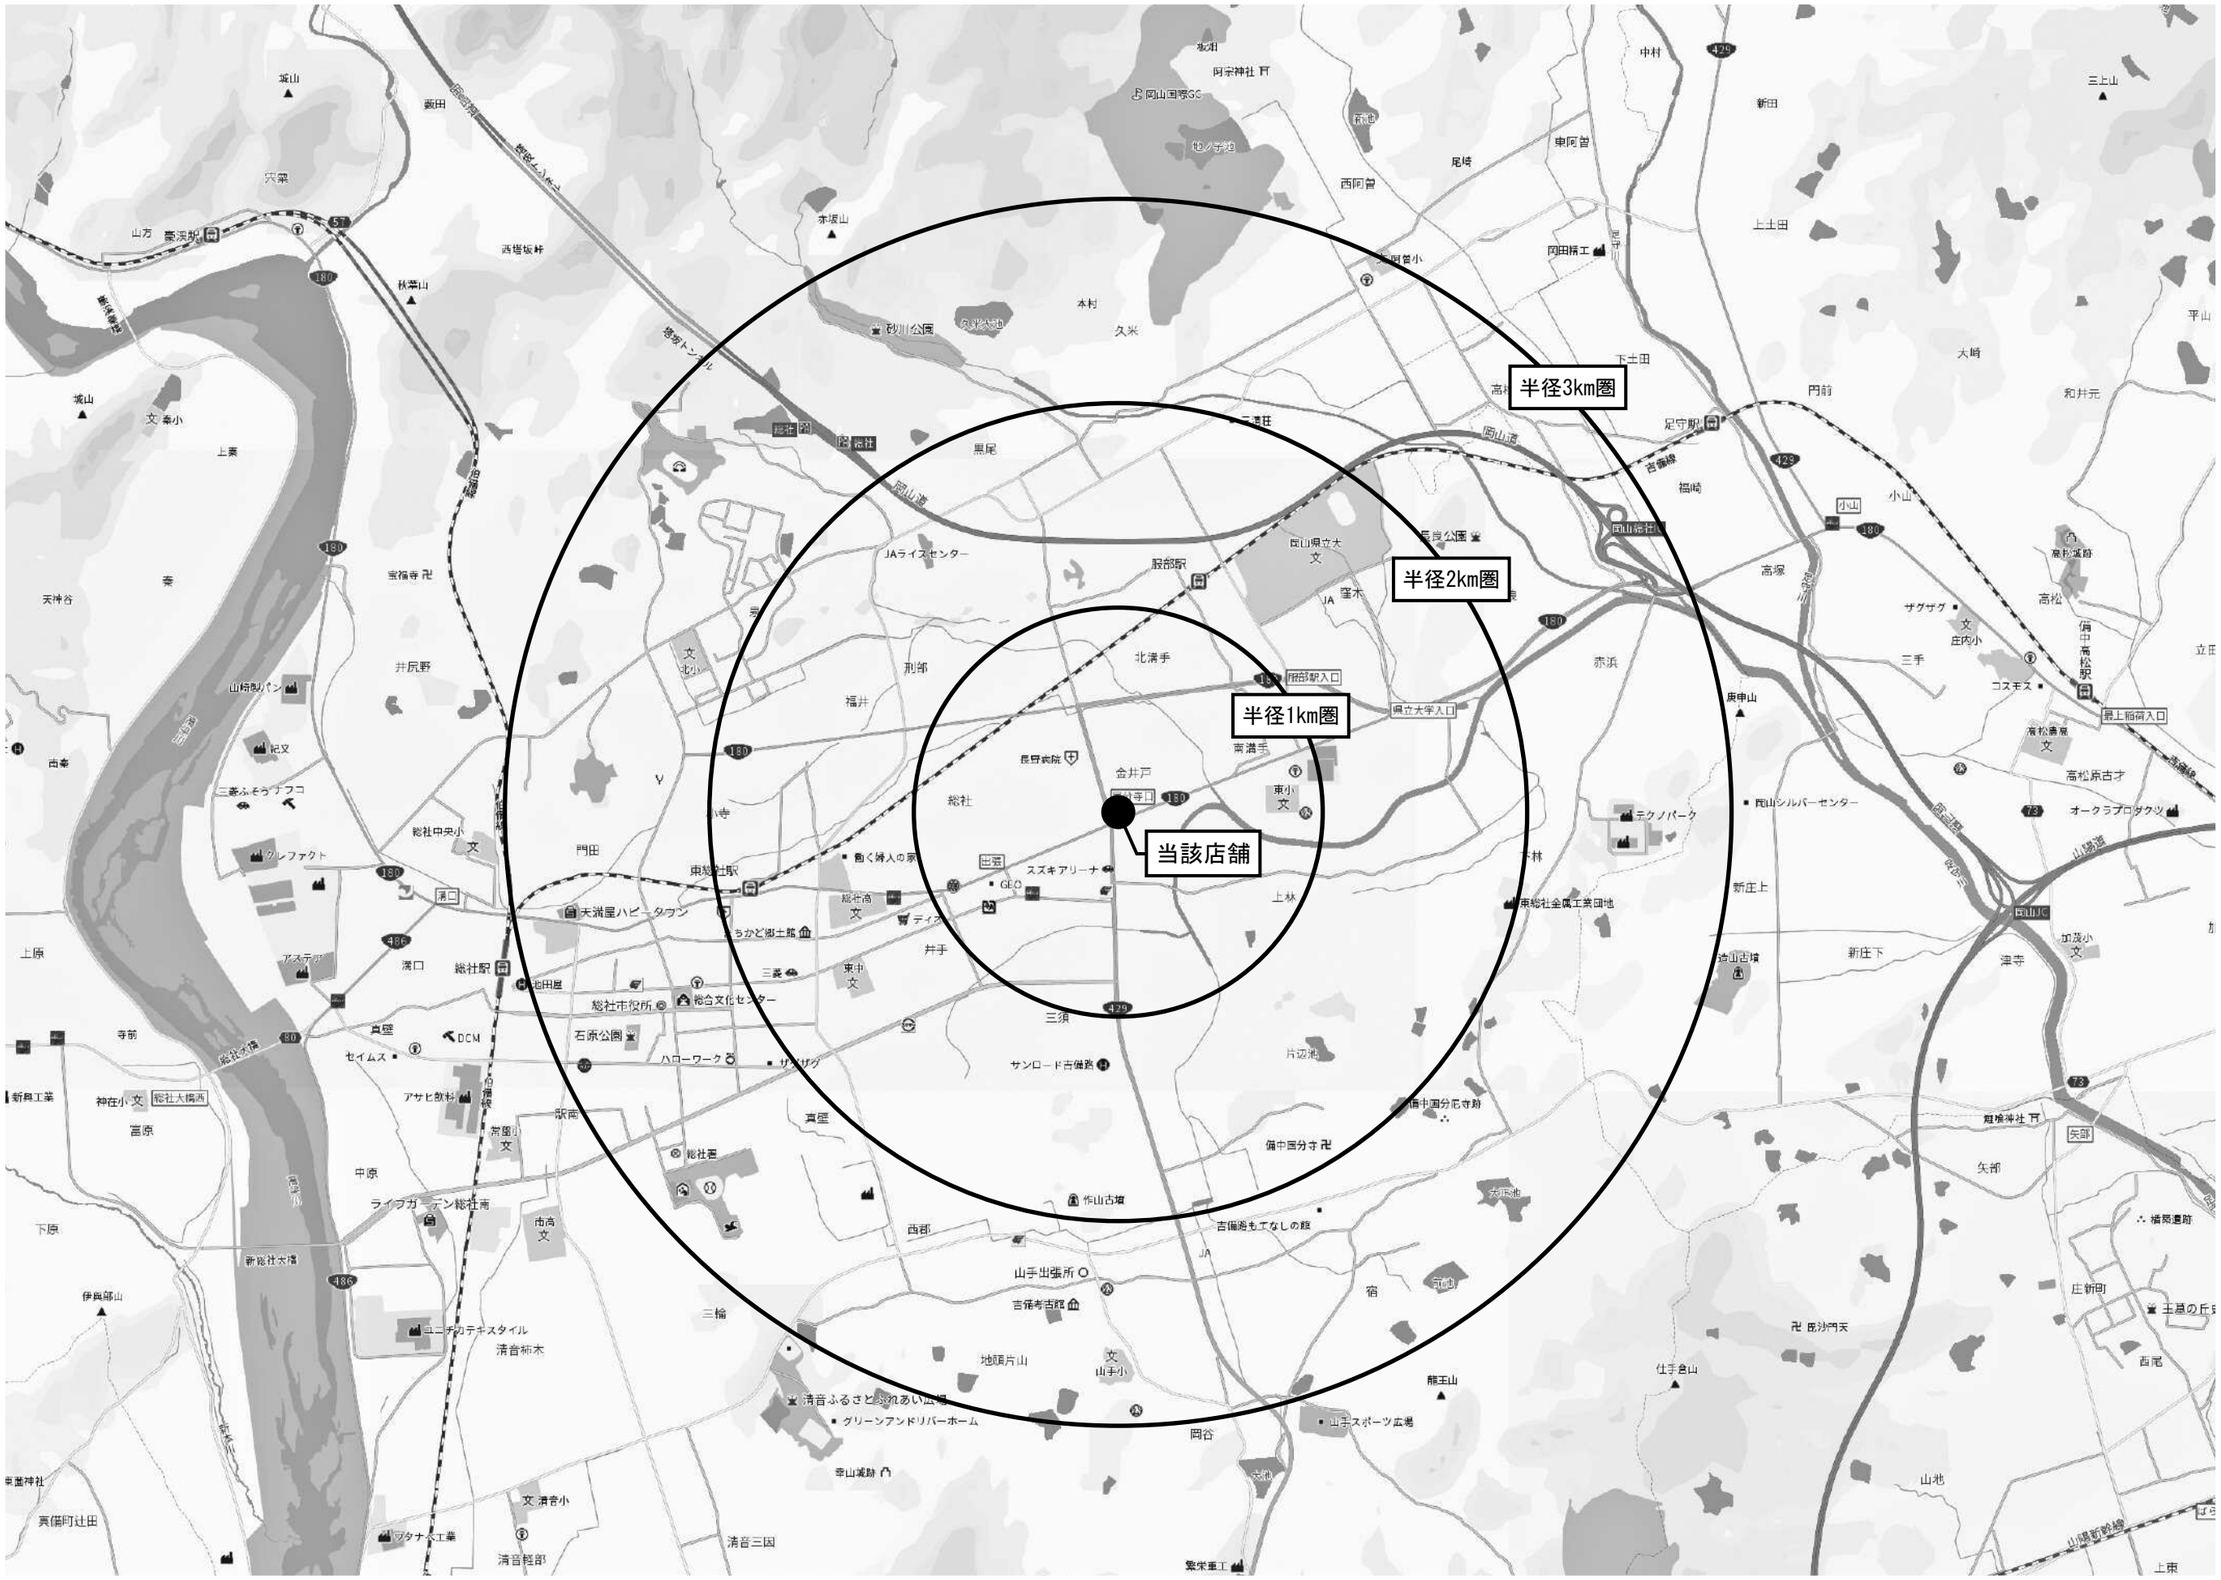


Copyright©GEOSPACE All Rights Reserved

# 図面２　周辺見取図


SCALE=1:2,000




出典：基盤地図情報（国土地理院）を編集、加工し作成

# 図面３－１　建物配置図及び１階平面図（変更前）

SCALE=1:500

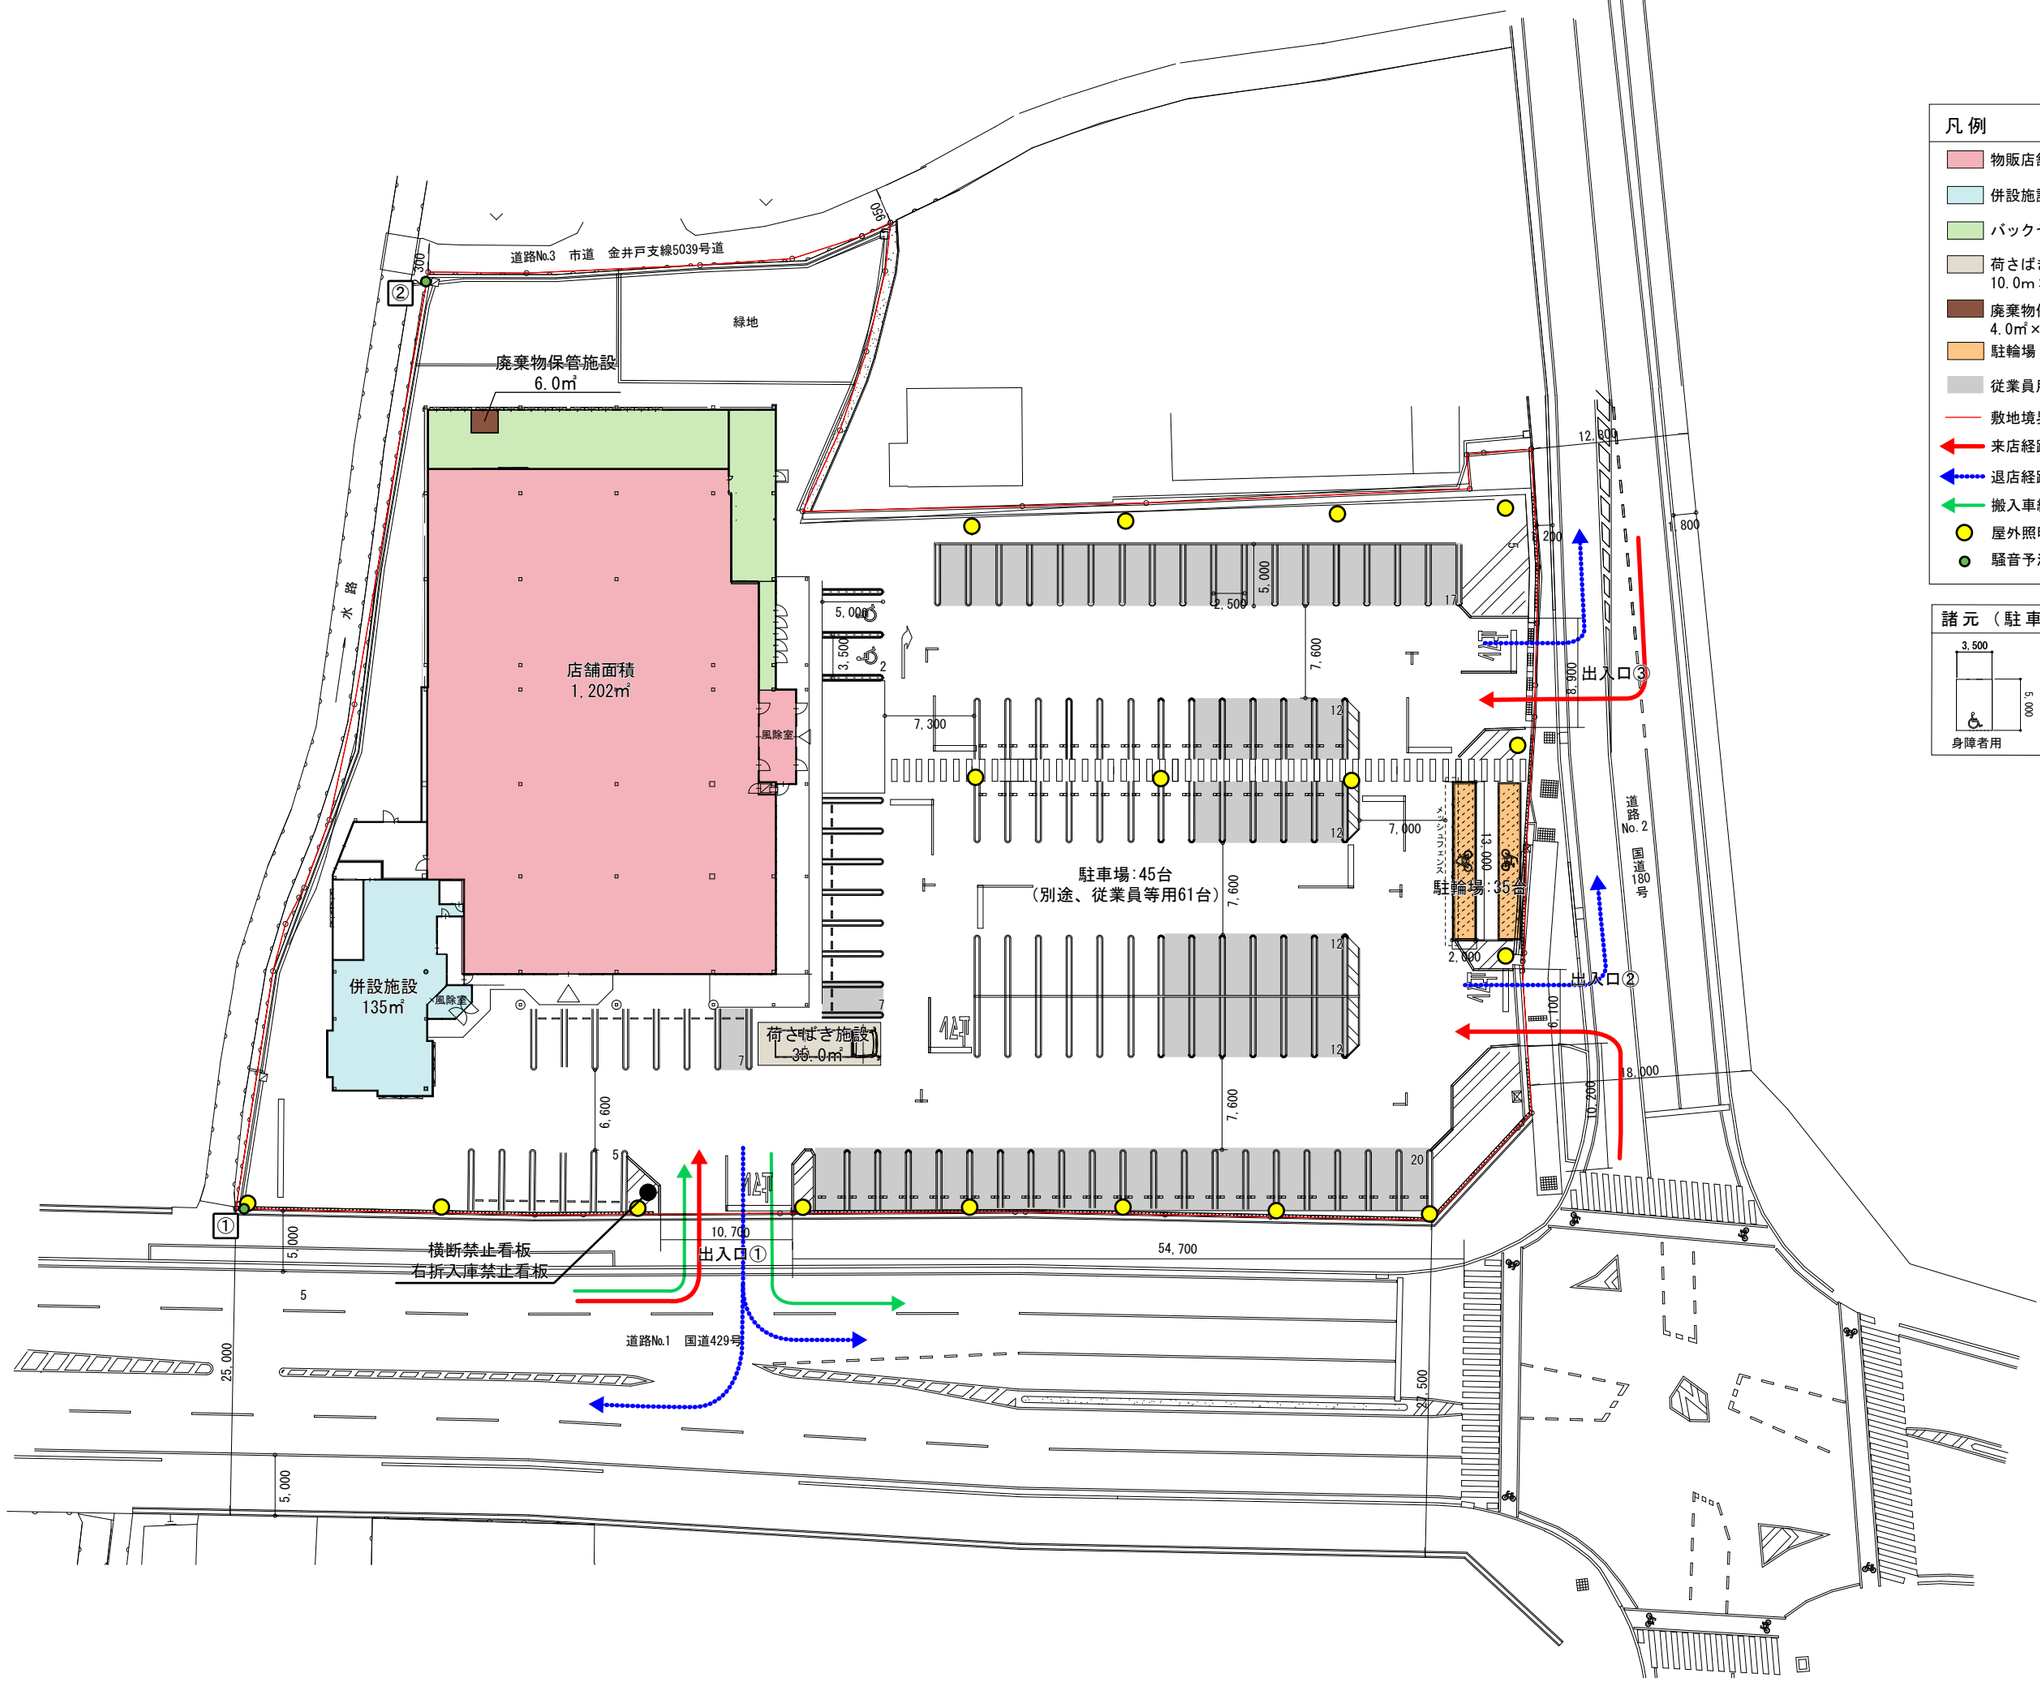



## 凡例

- 物販店舗
- 併設施設
- バックヤード
- 荷さばき施設 10.0m×3.5m＝35.0㎡
- 廃棄物保管施設 4.0㎡×1.5m　＝6.0㎡
- 駐輪場
- 従業員用駐車場
- 敷地境界線
- 来店経路
- 退店経路
- 搬入車経路
- 屋外照明
- 騒音予測地点（騒音規制法）

## 諸元（駐車区画）

# 図面３－２　建物配置図及び１階平面図（変更後）

SCALE=1:500

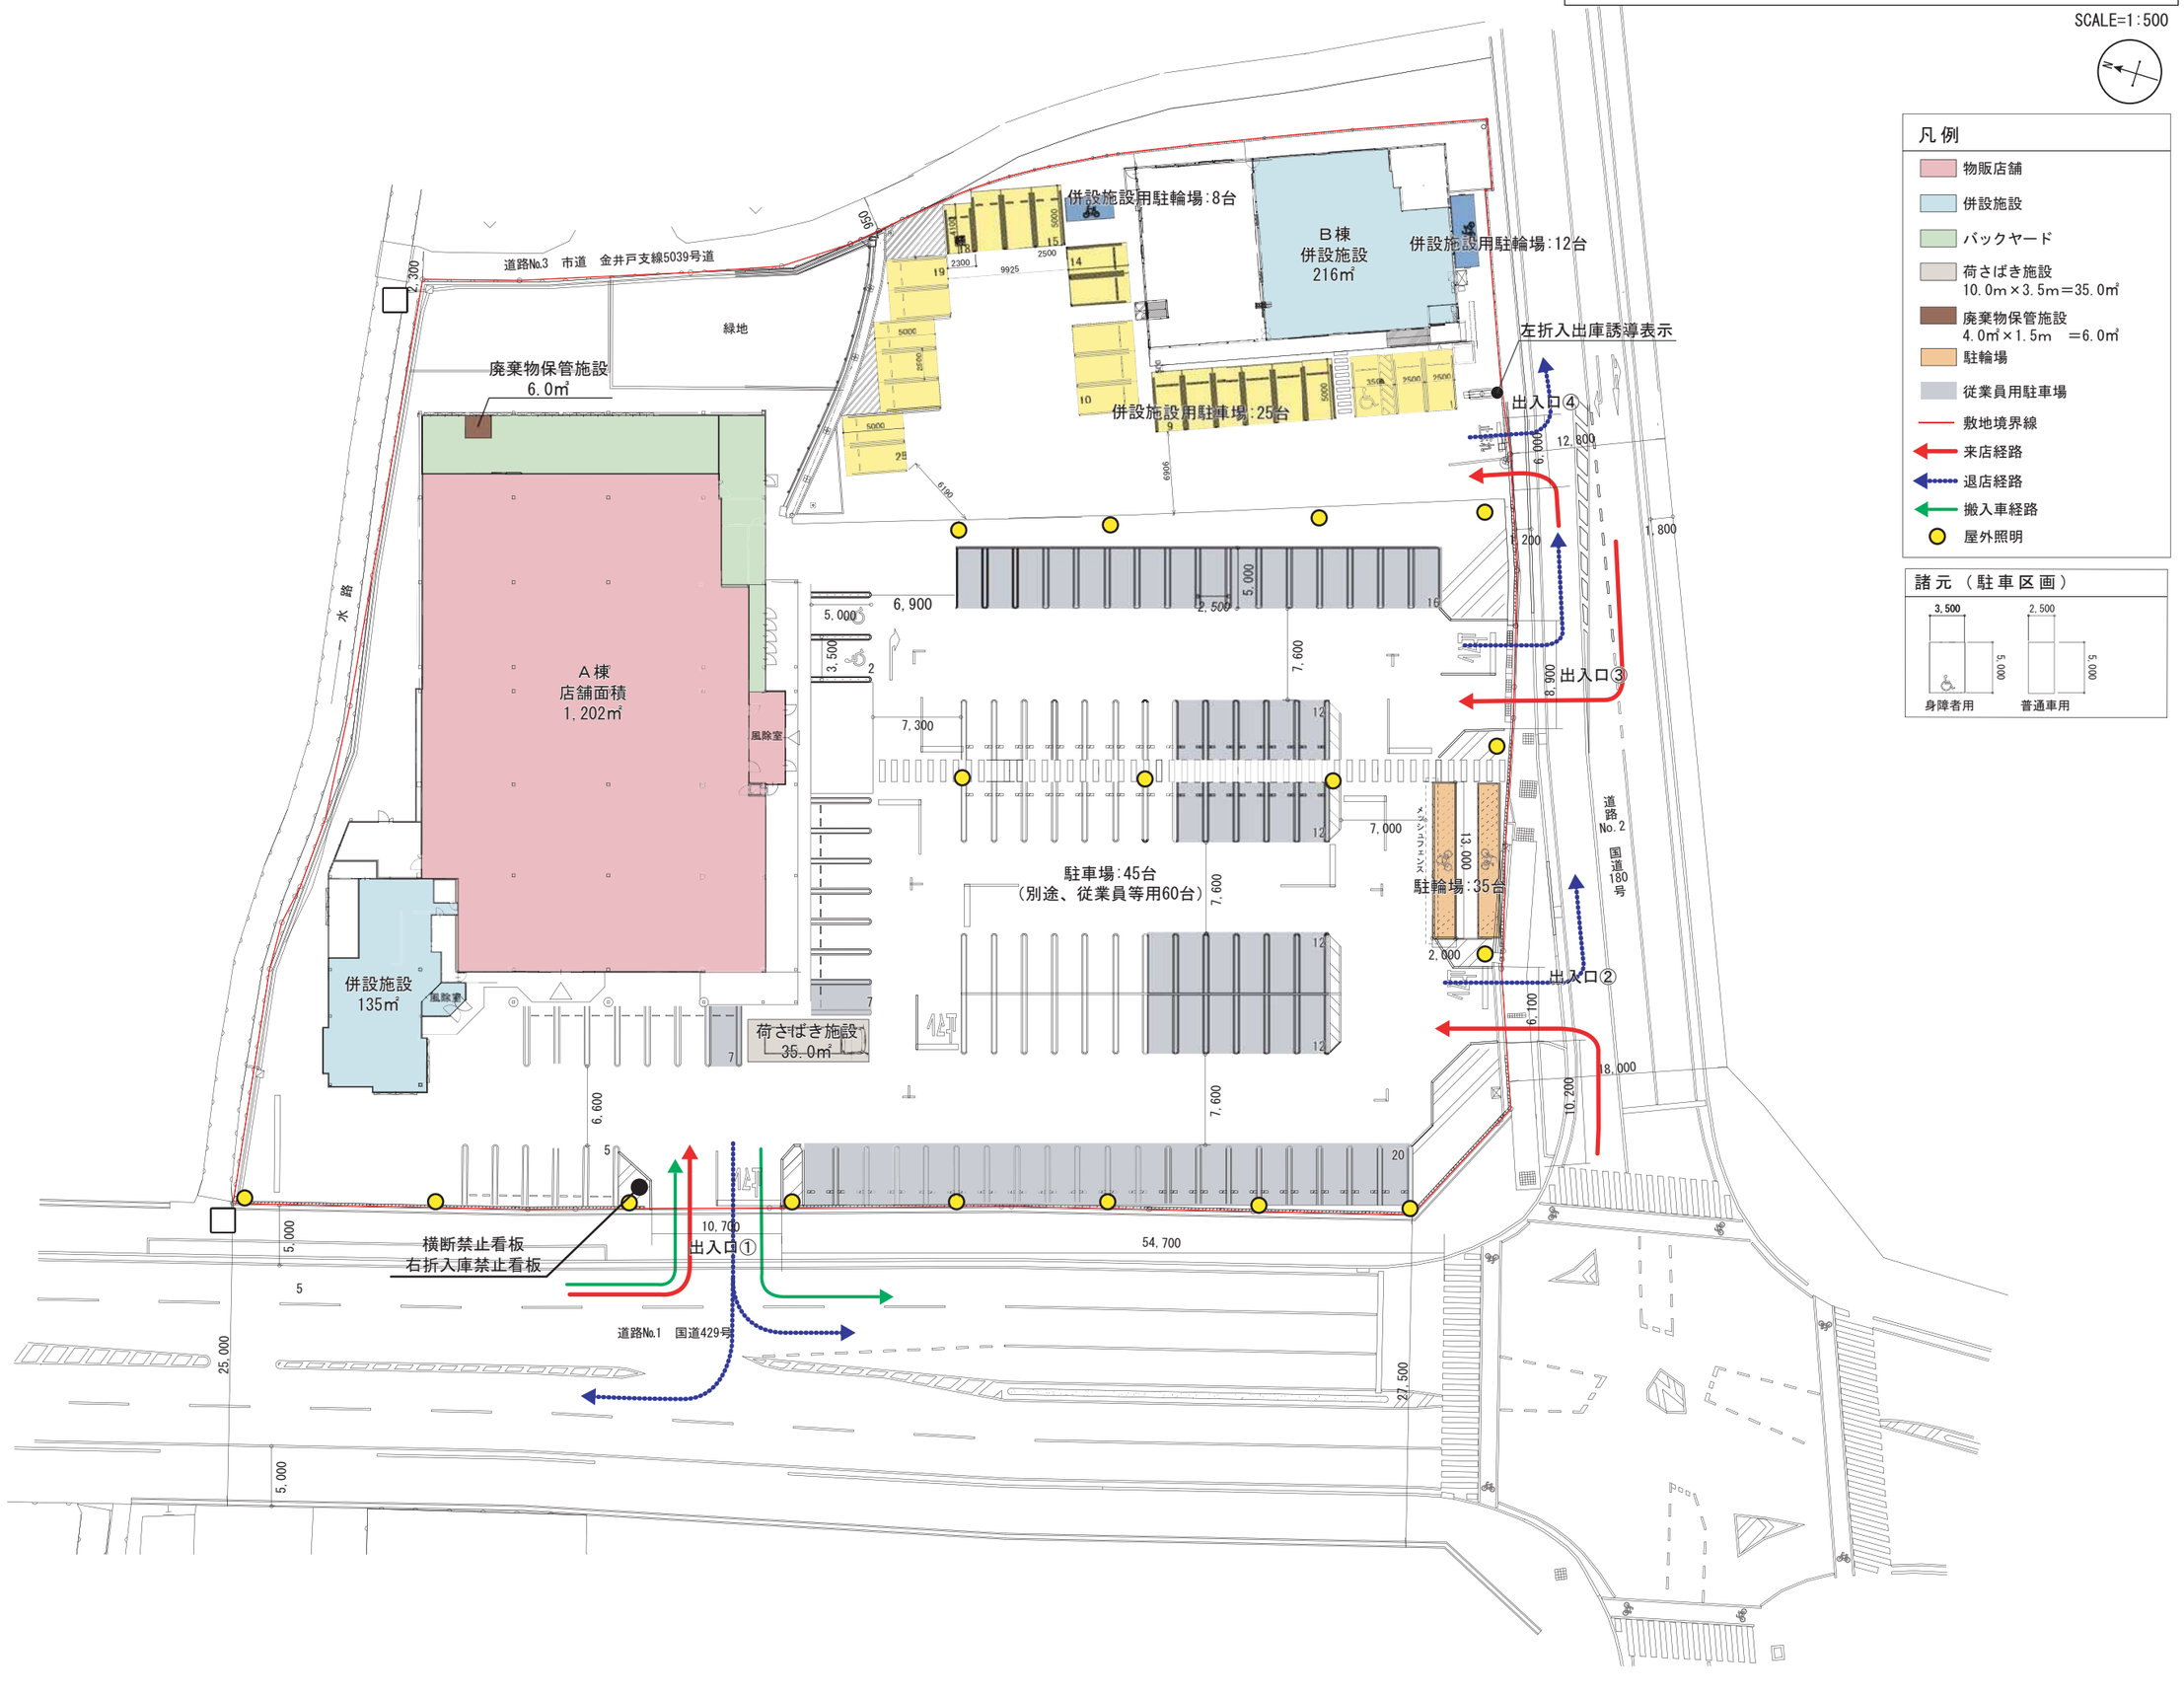

# 図面４　騒音源及び予測地点配置図

SCALE=1:600

凡例

- A　等価騒音レベル予測地点
- P1　最大値騒音（店舗敷地境界）騒音レベル予測地点
- 従業員駐車場
- 000　来客車両走行
- 00　大型車両走行
- 00/00　大型車両走行/後進ブザー
- 用途地域境界
- 敷地境界線
- 01　排気口
- 01　給気口
- 01　空調機室外機

倉庫
ガソリンスタンド
店舗
無指定地域
田
店舗
田
住居
２Ｆ
倉庫
倉庫
住居
２Ｆ
B
倉庫
事業所
田
A
P1
キュービクル01
01
02 03
01 ～ 12
02
01
04
021
018
019
020
015
005
006
016
出入口③
D
クリニック
14
13
07
06
05
・荷さばき作業01
・台車平坦走行01
・台車段差越え01
・廃棄物収集作業01
004
007
013
014
07
08
008
06
003
09
017
出入口②
009
05/03
04/02
02
03/01
11
10
012
002
011
010
001
01
出入口①
田
C
第一種住居地域
駐車場
駐車場
店舗
倉庫
駐輪場
座標原点
(0, 0)

出典：基盤地図情報（国土地理院）を編集、加工し作成