



岡山県健康の森学園

土地利用計画	(単位: ha)
用 途	面 積
養護・授産施設	2.84
職員宿舍等	0.91
運動場(つどいの広場)	1.27
調整池、汚水処理場	1.10
水田	2.61
畑	2.19
ため池	0.87
畜産・放牧場	2.44
園路	3.64
計	17.87

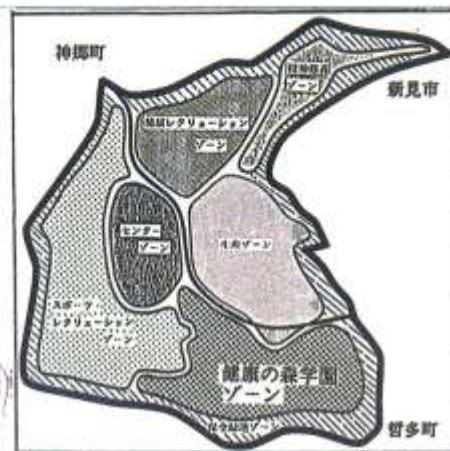

「健康の森」ゾーニング図

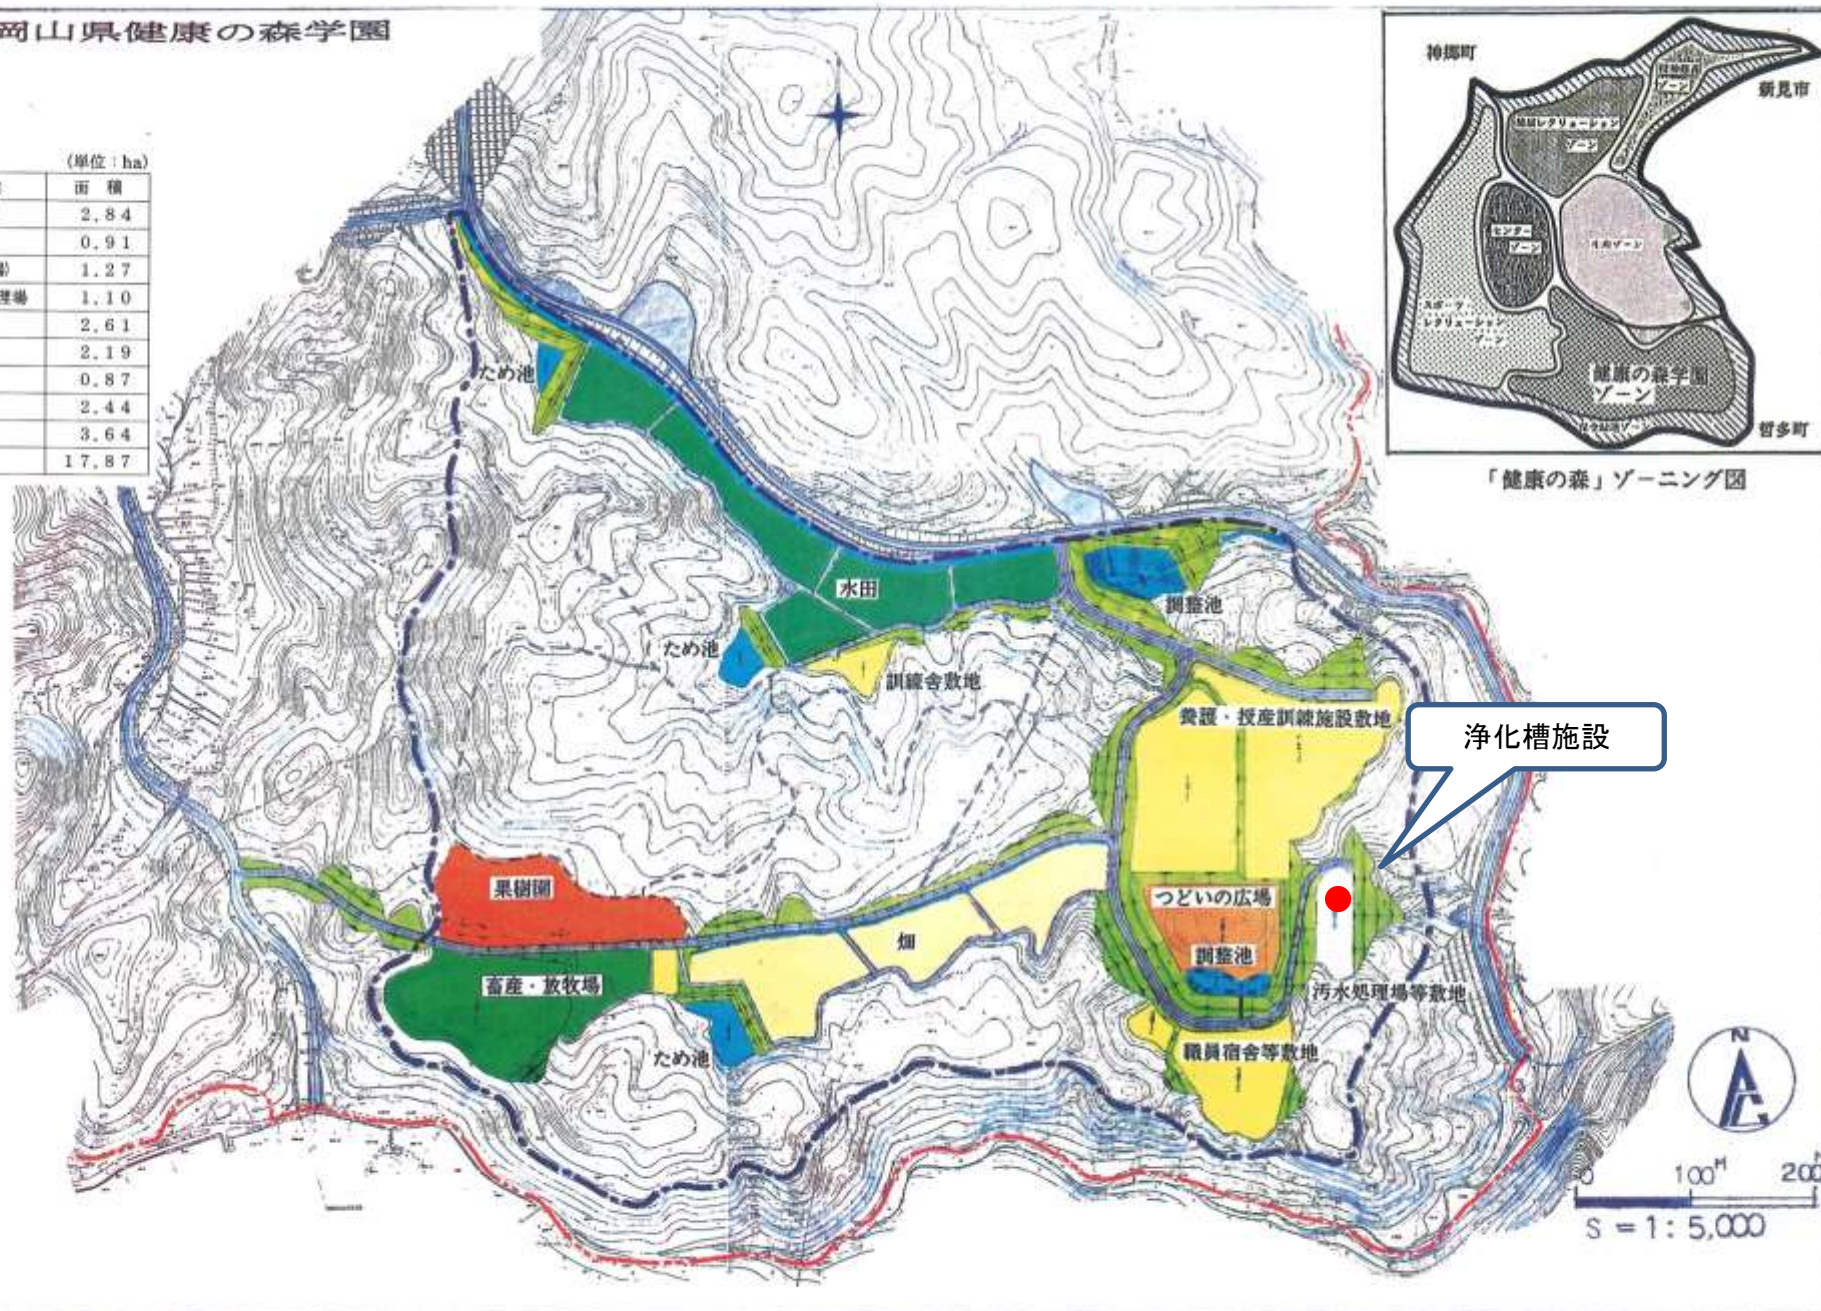

0 100m 200m
S = 1:5,000

