



1階 見取り図

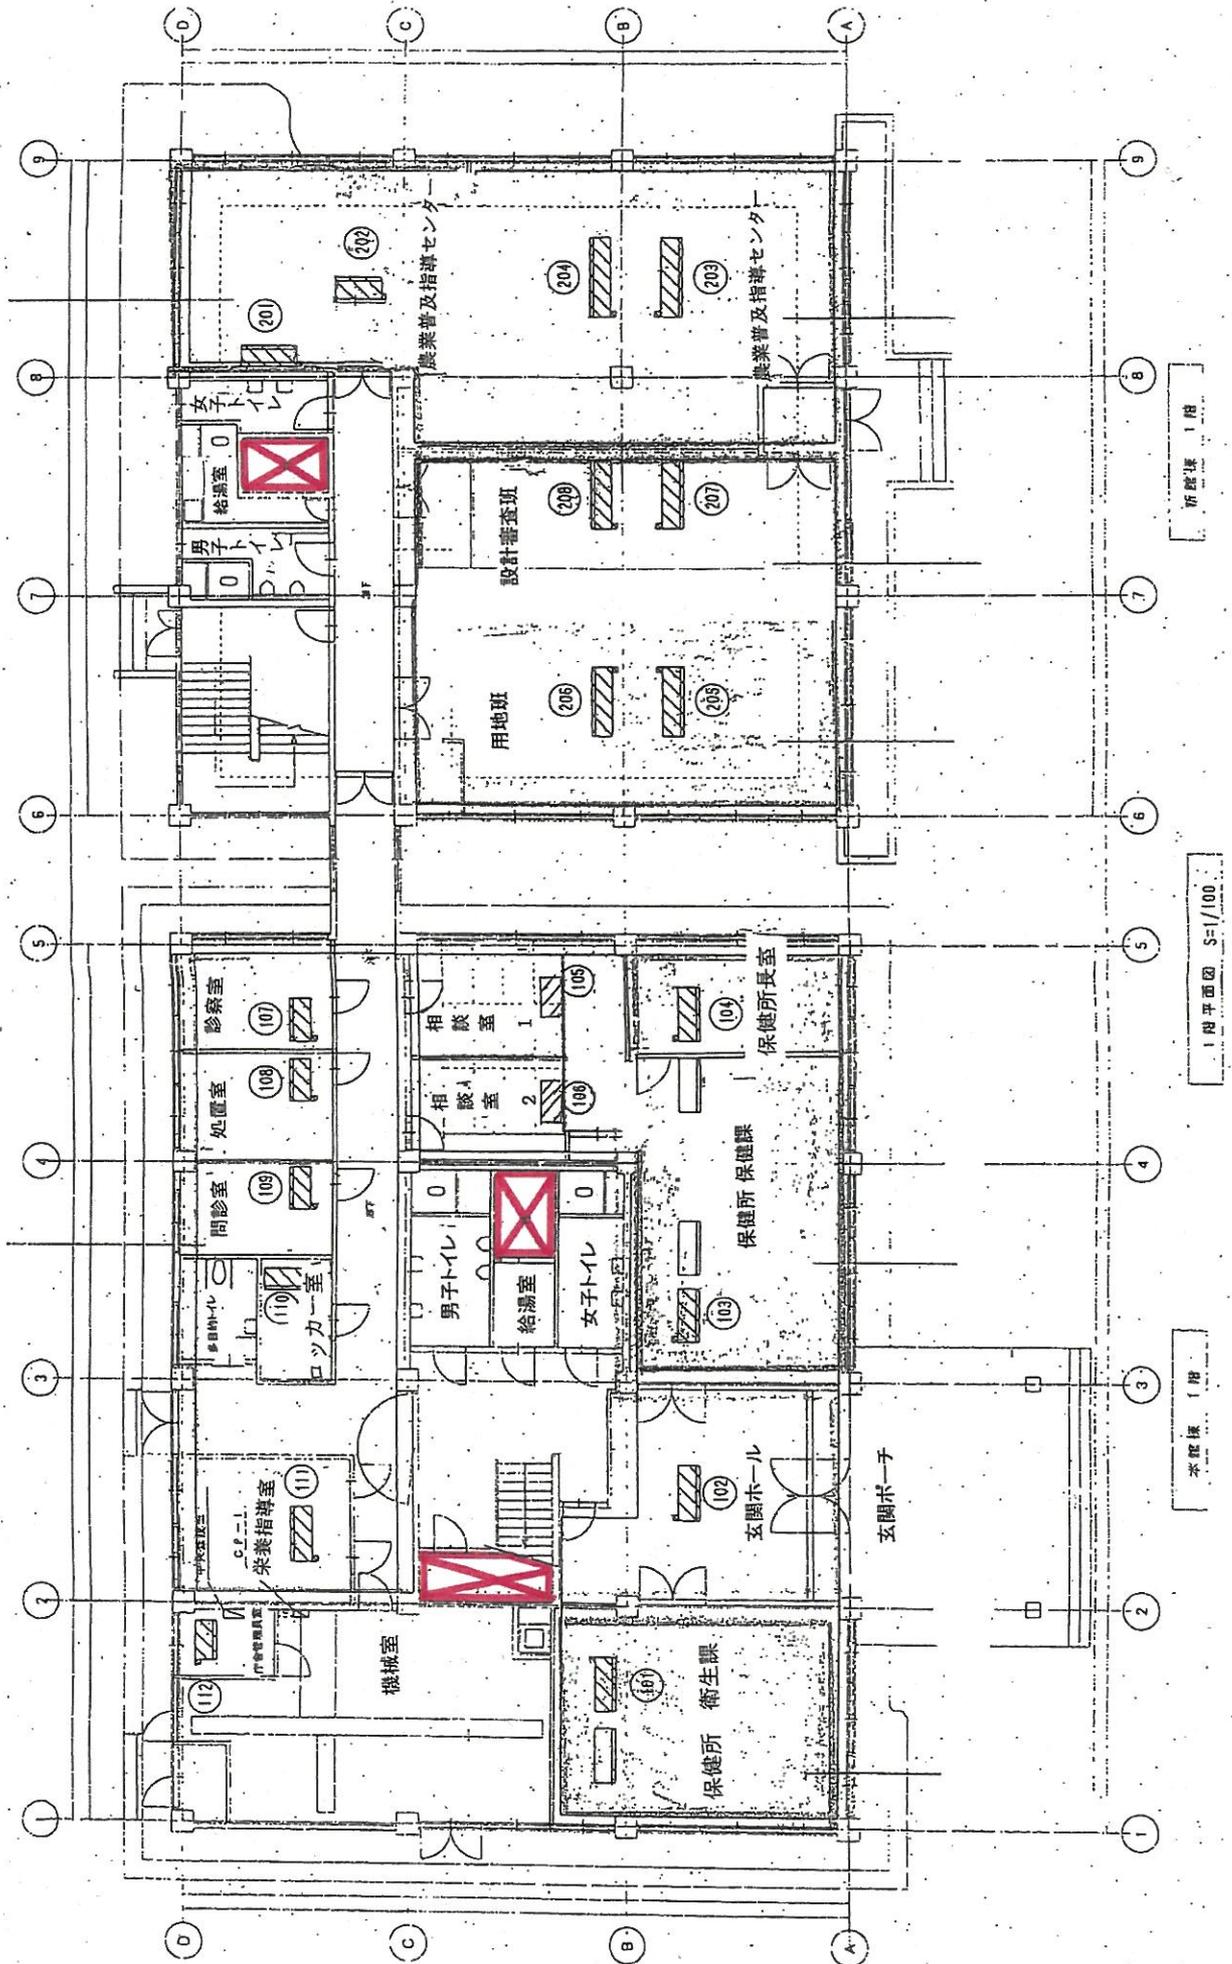

2階 見取り図

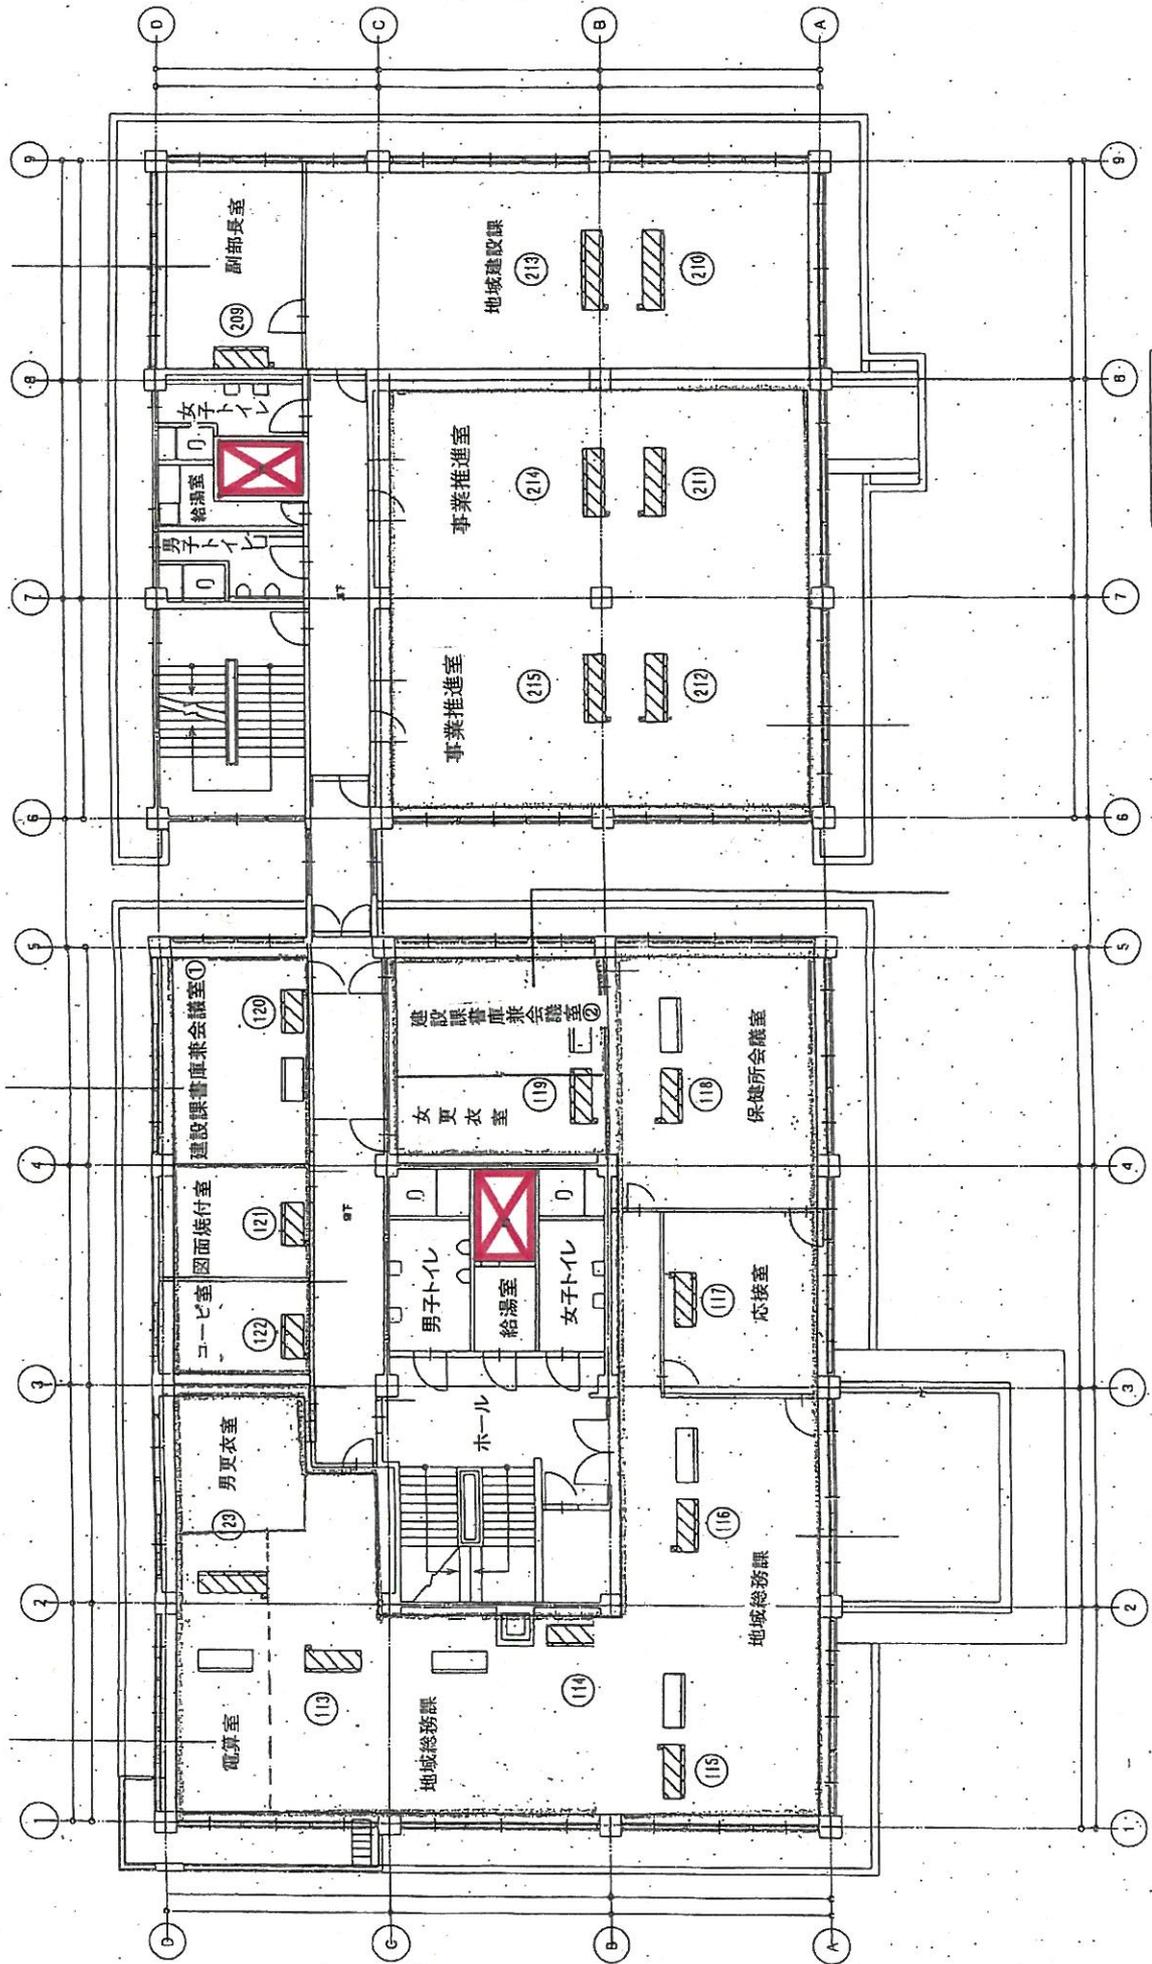


新館棟 2階

2階平面図 S=1/100

本館棟 2階

3階 見取り図

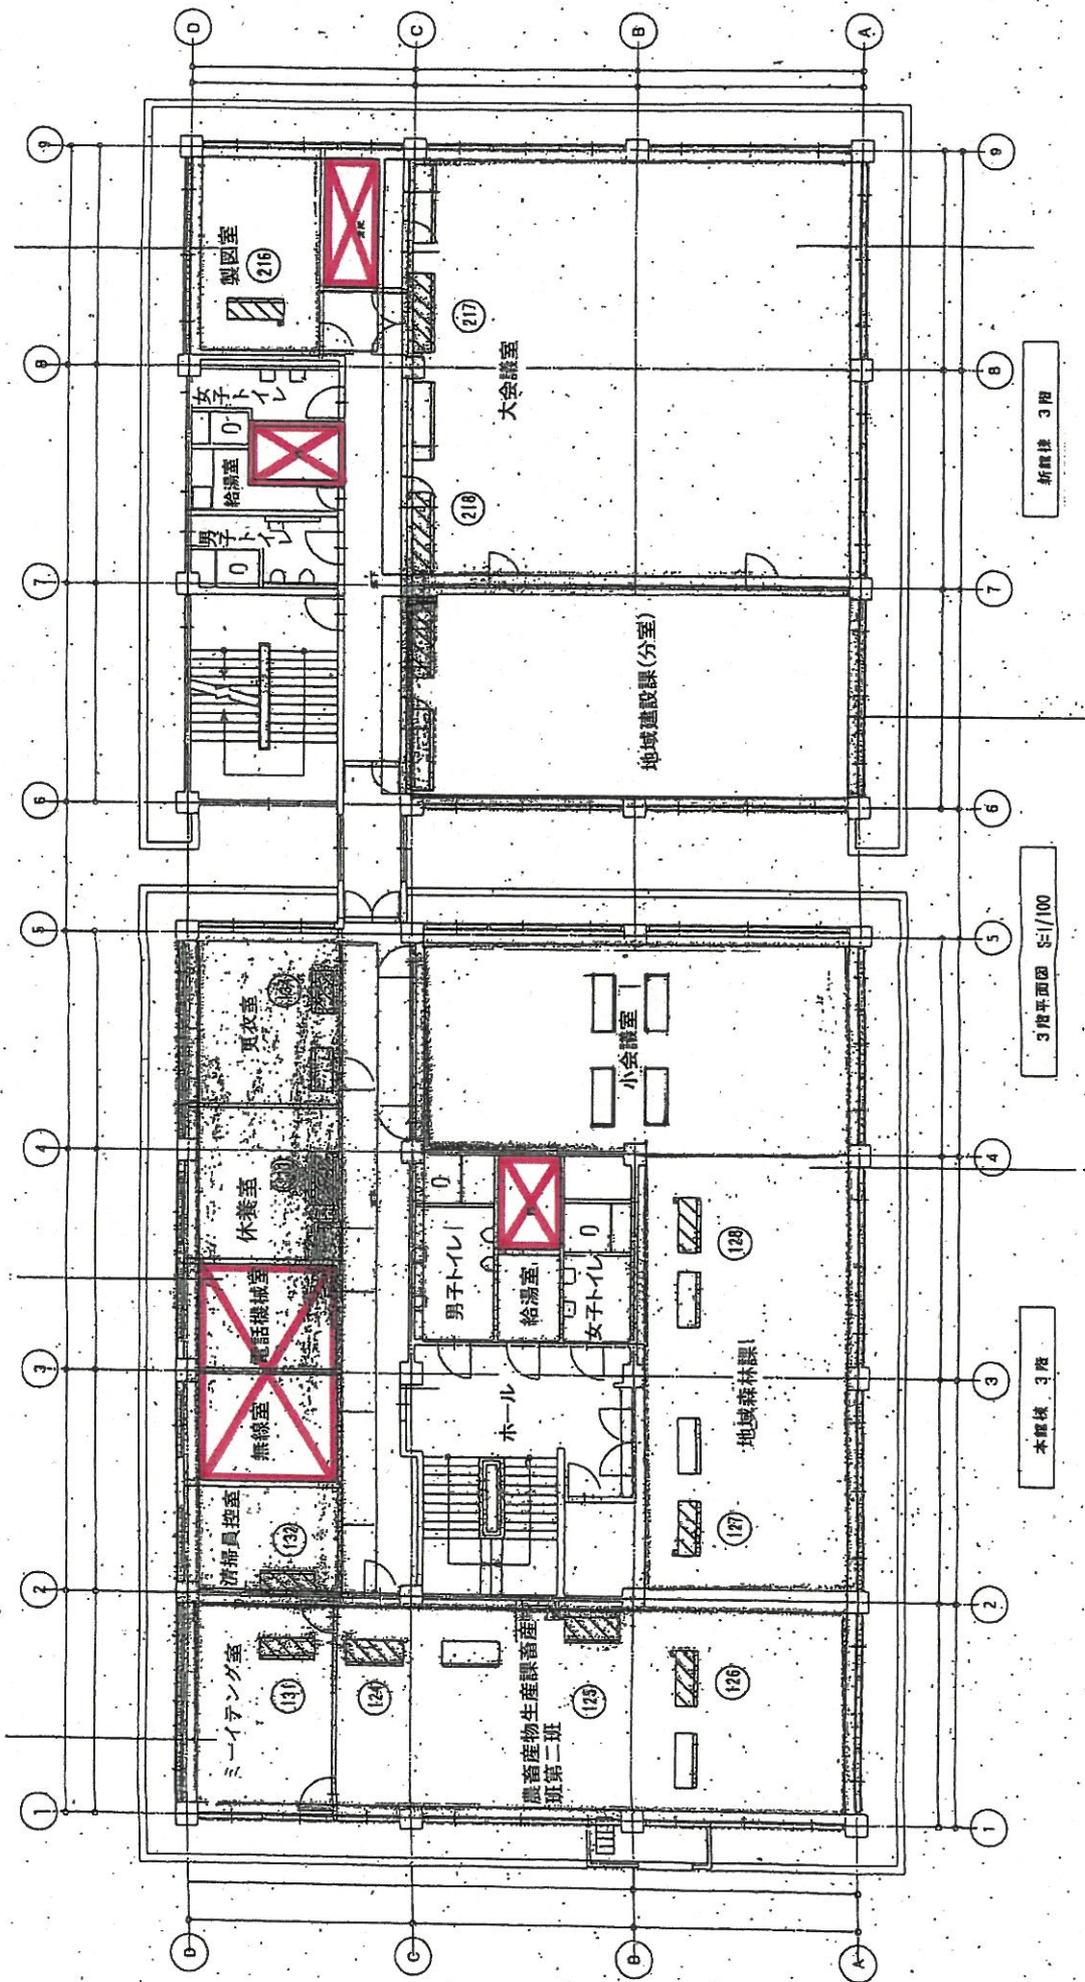


新館棟 3階


3階平面図 S-1/100

本館棟 3階

屋上 見取り図

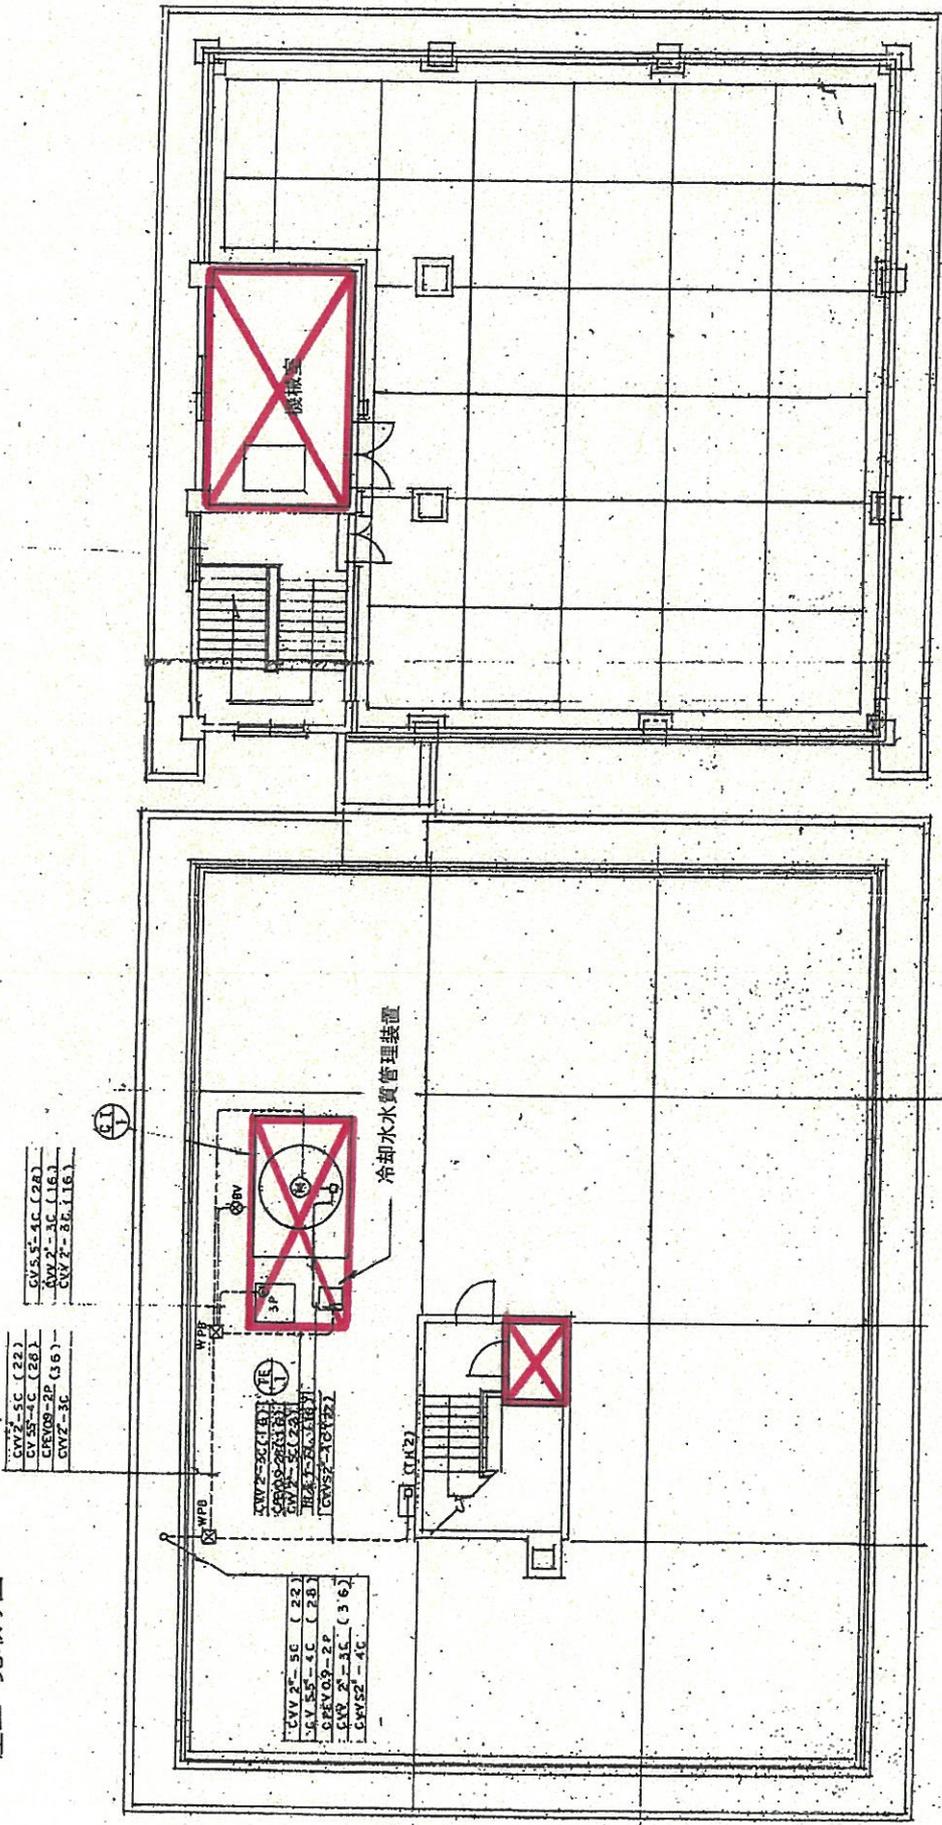

真庭地域事務所 外周見取り図

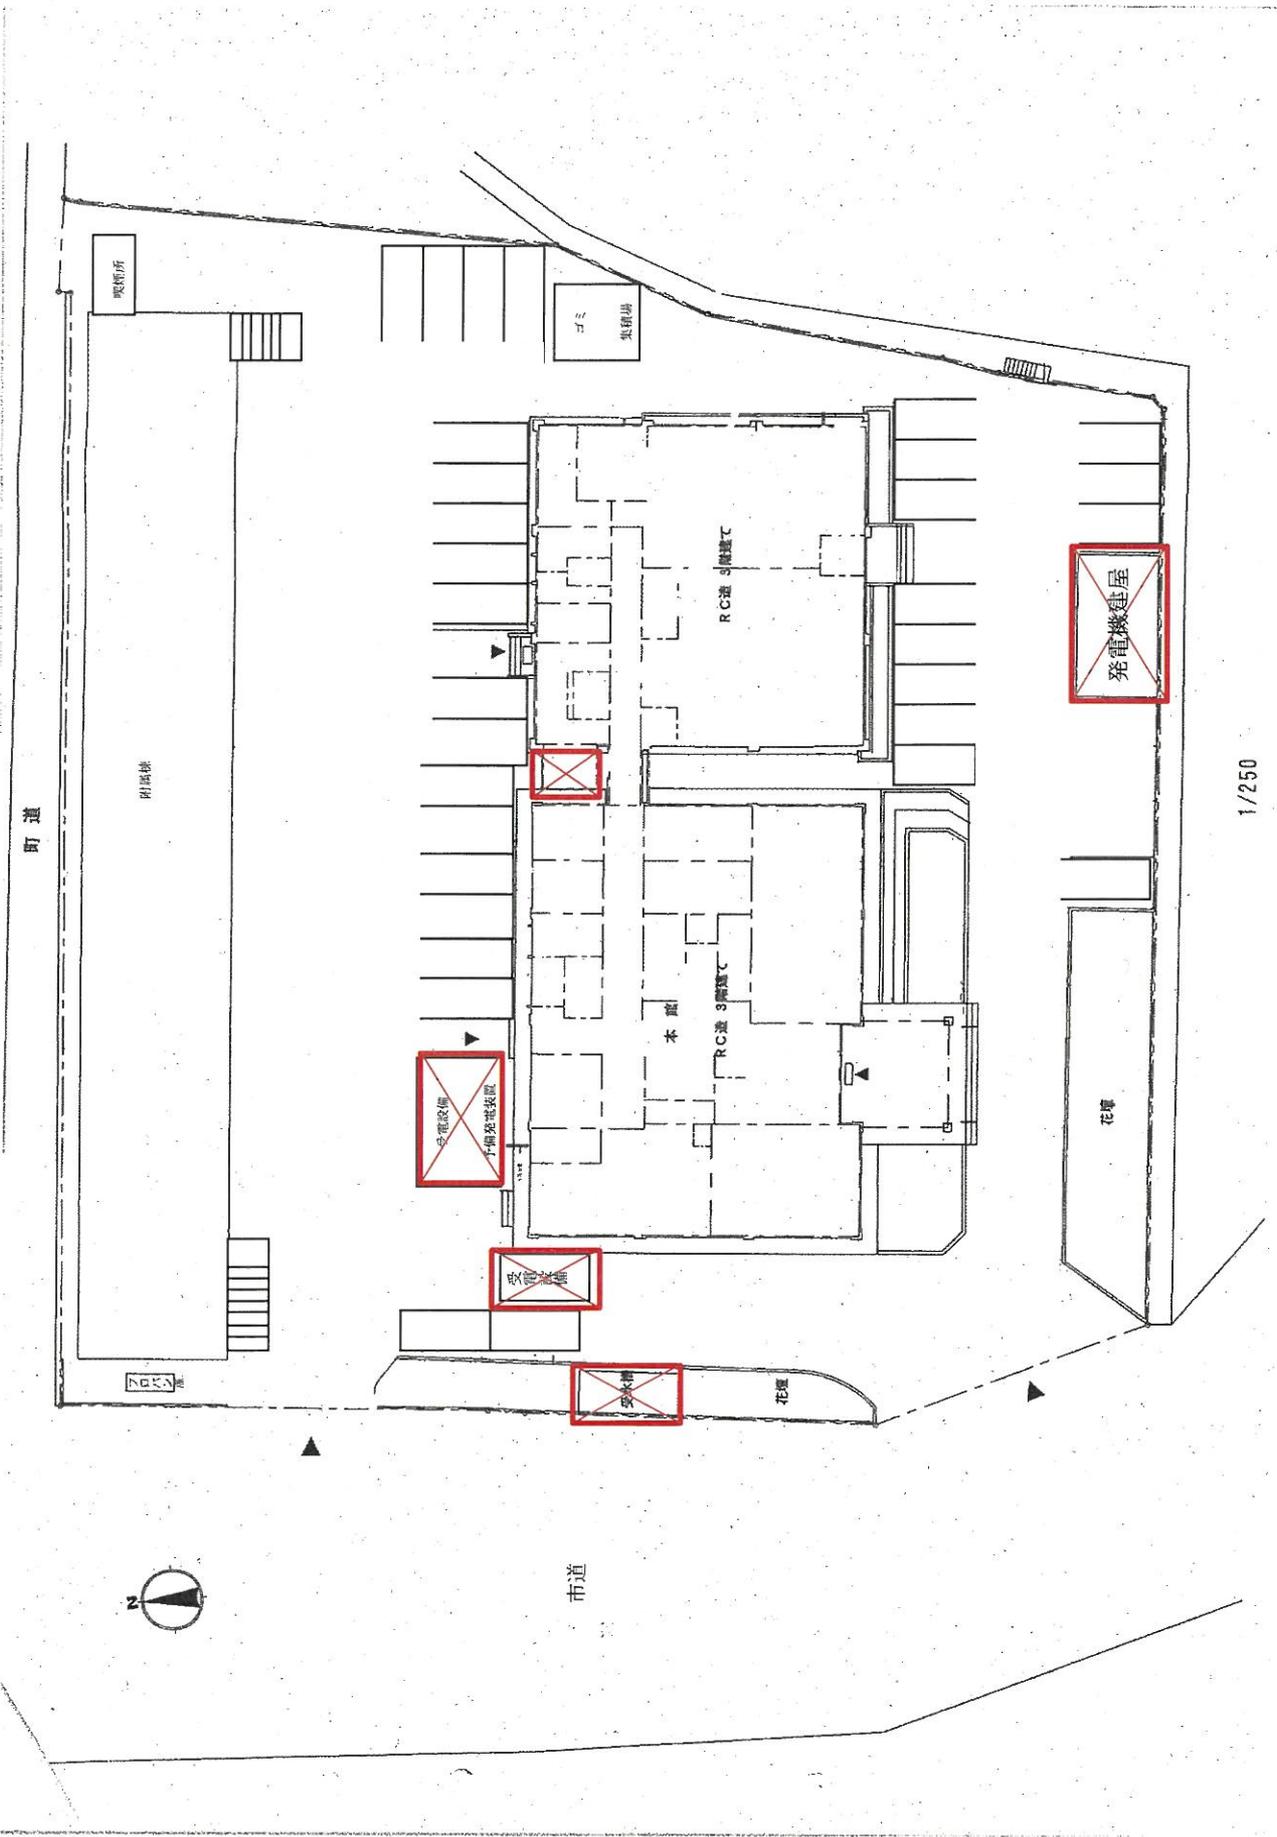

附属棟 簡易見取り図

