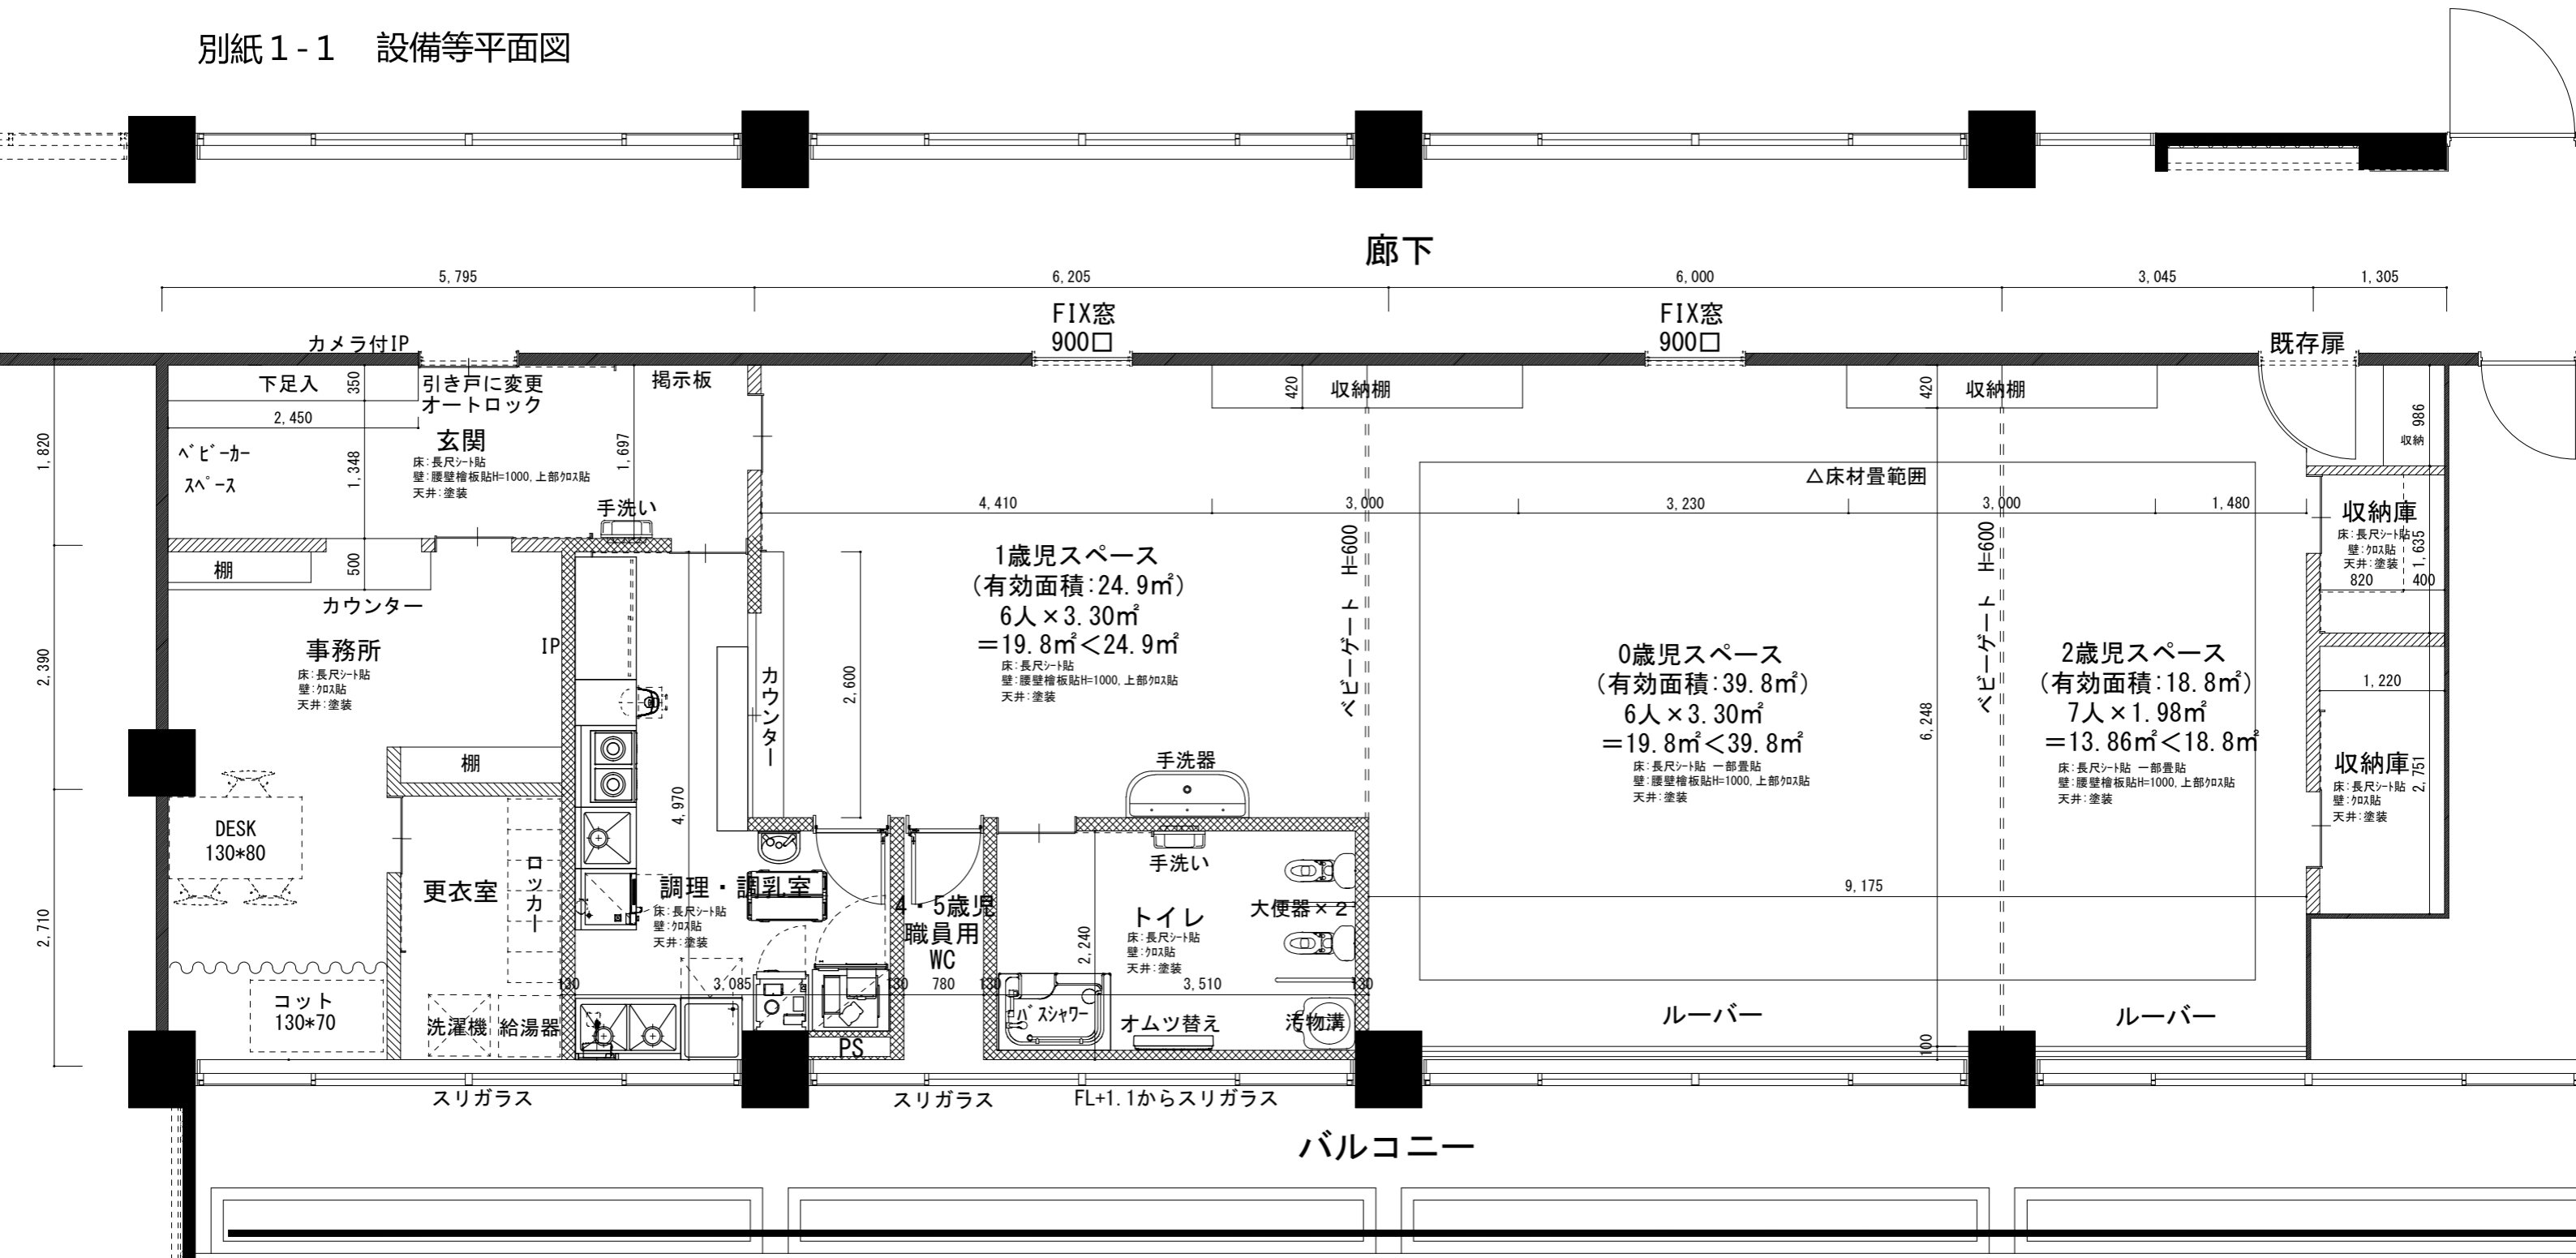

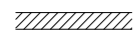


別紙 1-1 設備等平面図



 : 天井までの壁を示す  
 : 天井から400mm空いた壁を示す

0歳児 : 6人 (3.30㎡/人)  
 1歳児 : 6人 (3.30㎡/人)  
 2歳児 : 4人 (1.98㎡/人)  
 3歳児 : 1人 (1.98㎡/人)  
 4歳児 : 1人 (1.98㎡/人)  
 5歳児 : 1人 (1.98㎡/人)  
 合計: 19人