


吉備高原都市センター区概要図

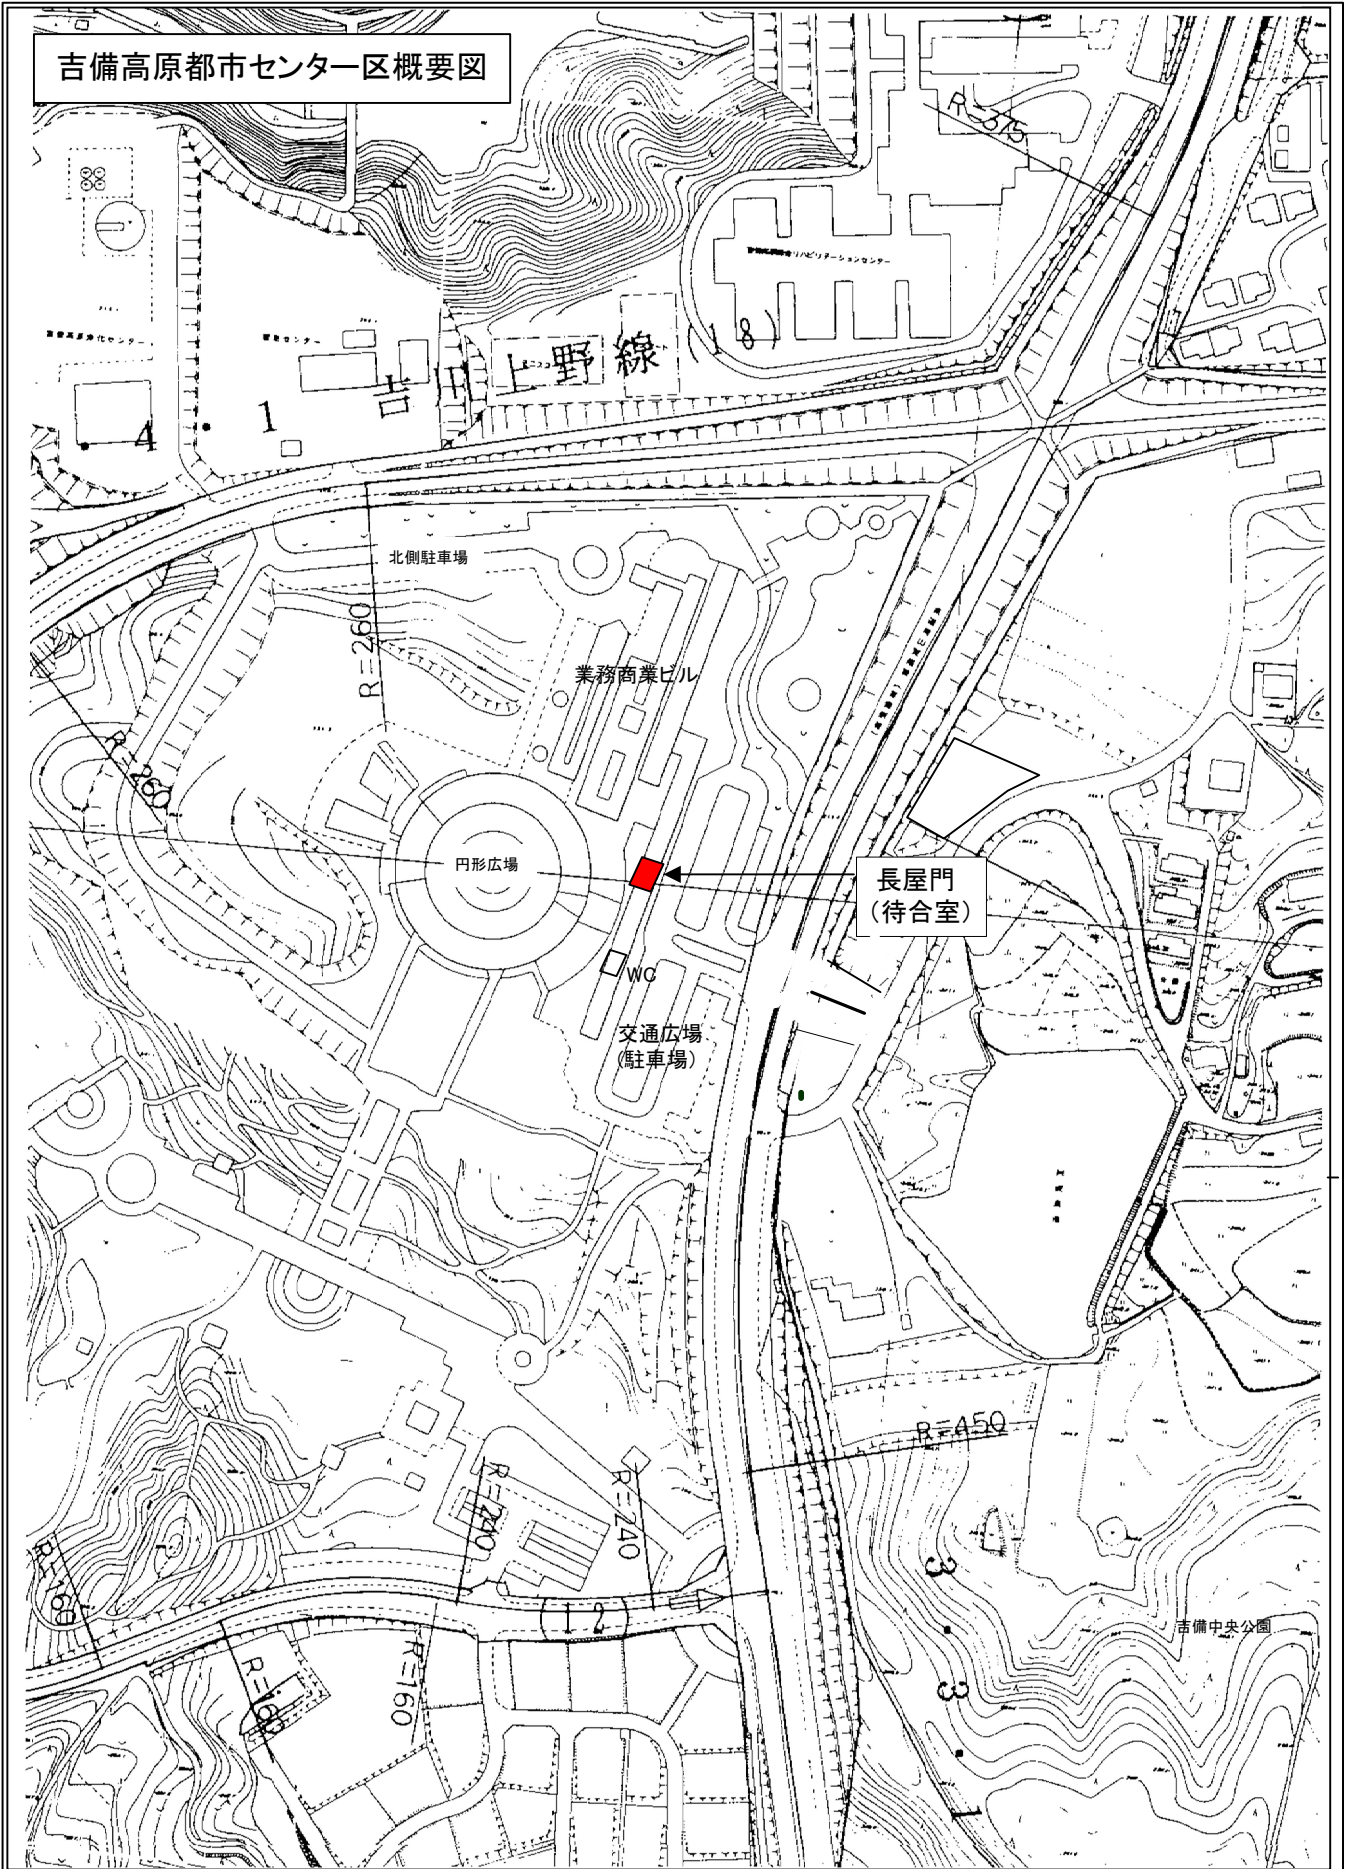

# 長屋門待合室平面図

