




# 美作県民局配置図

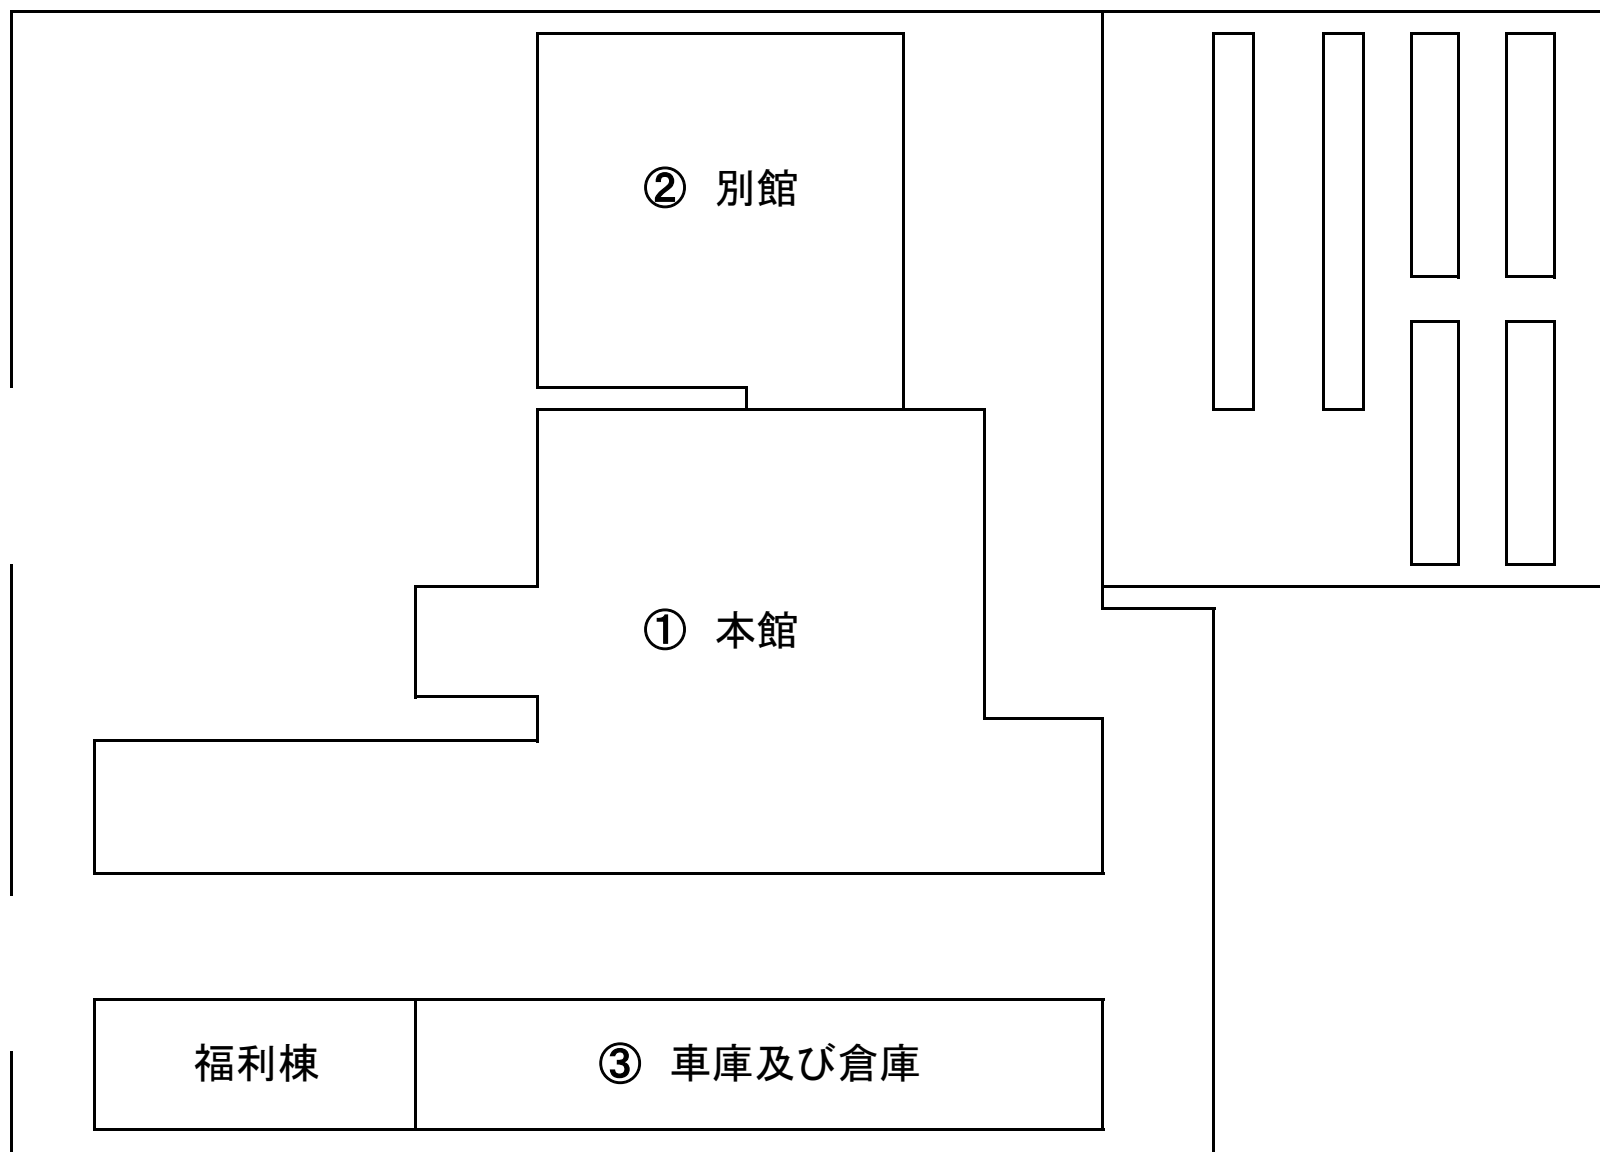

分 庁 舎 配 置 図

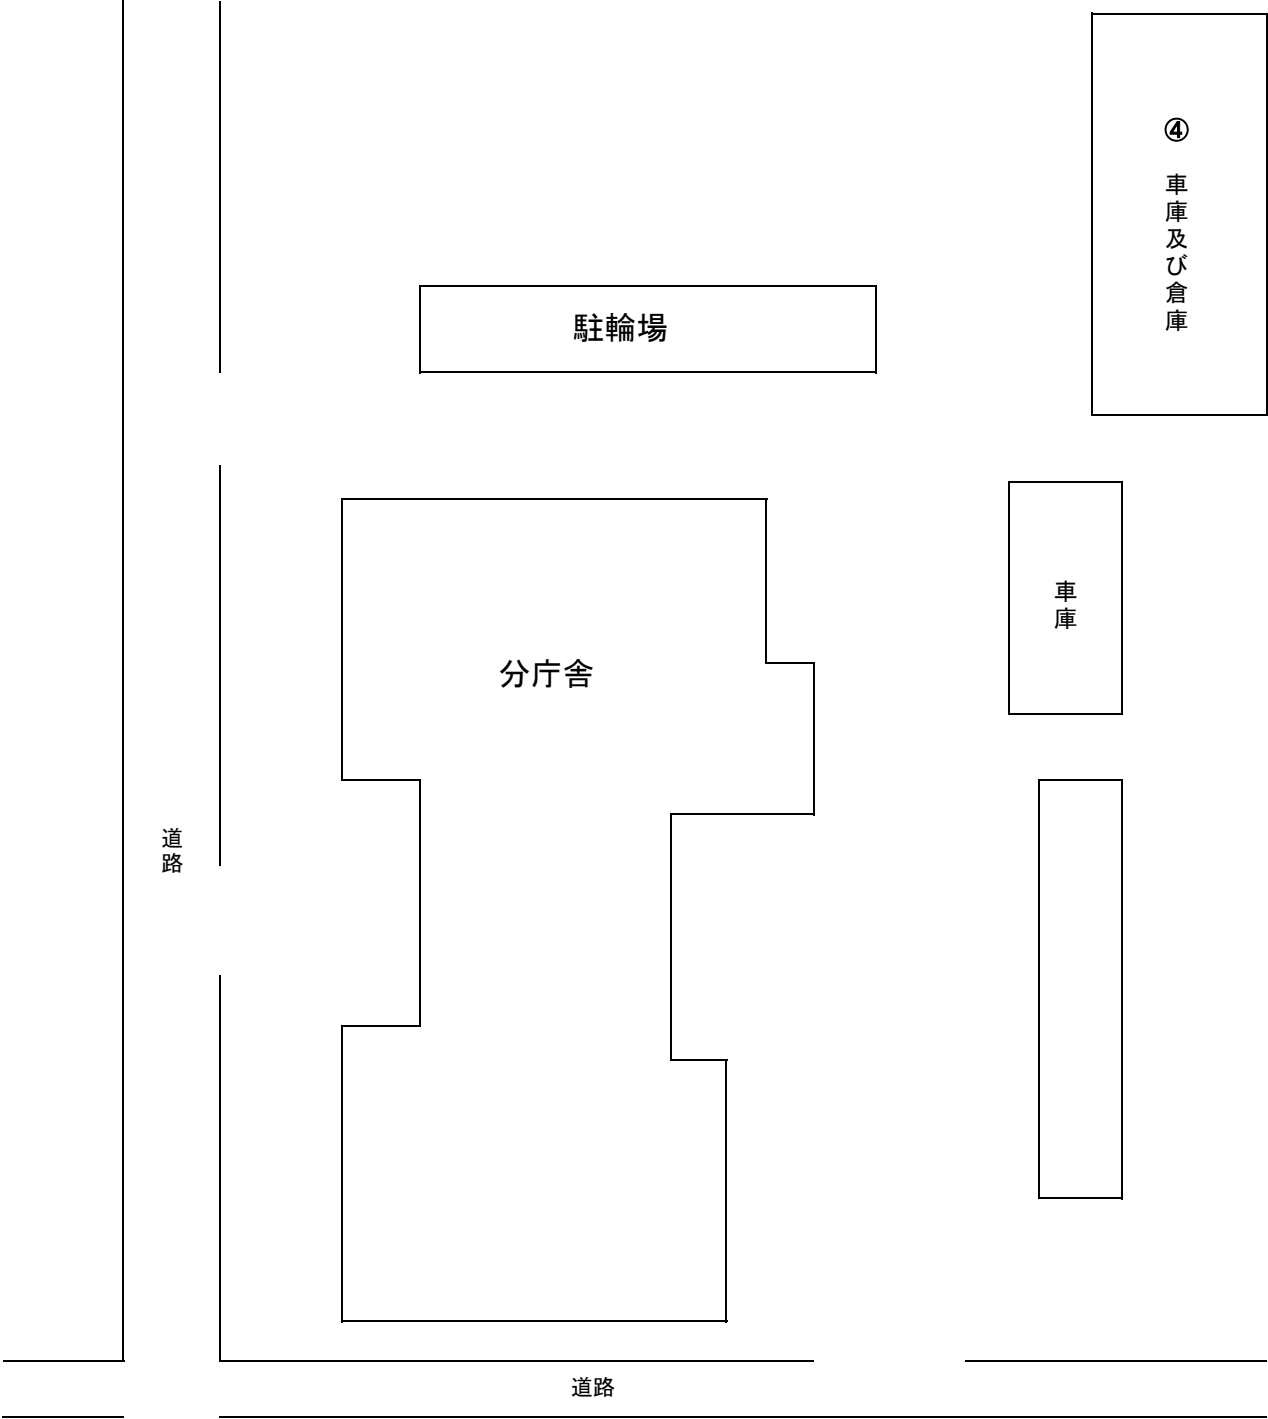

県 公 舎 配 置 図

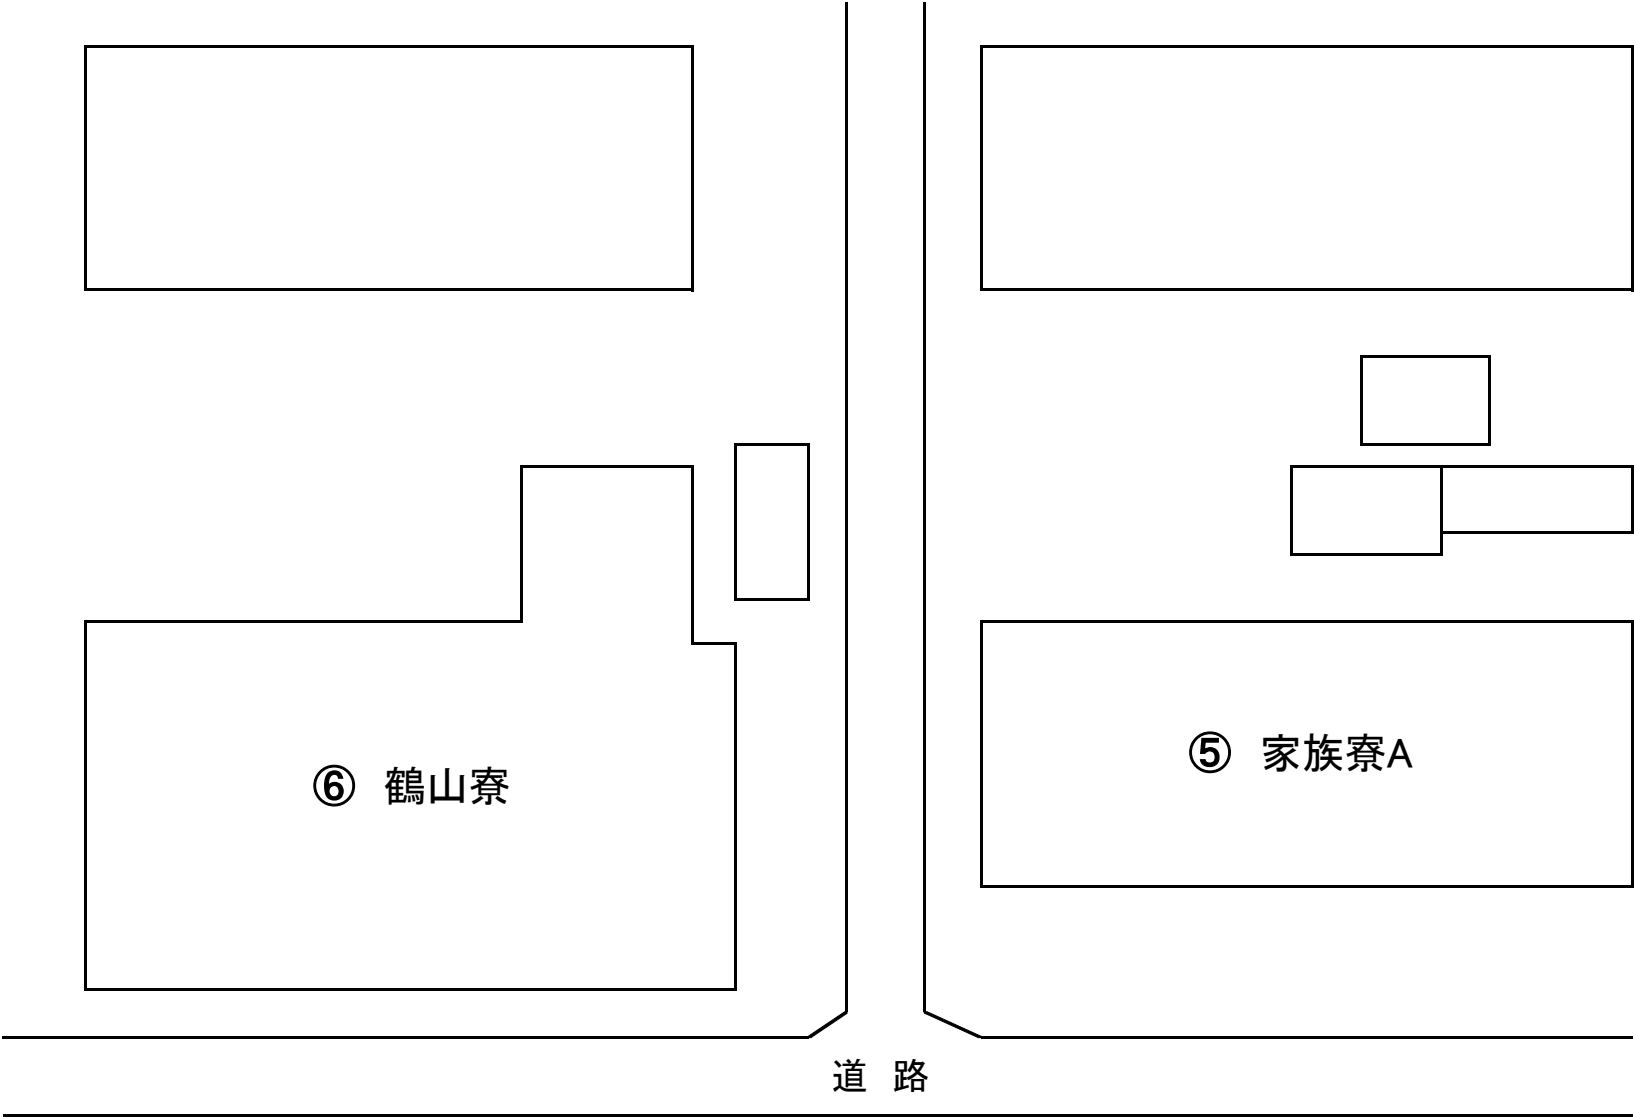

建設部 一宮分室 配置図

