

図 面

図面 1 位置図

図面 2 周辺見取図

図面 3－1 建物配置図（変更前）


図面 3－2 建物配置図（変更後）

図面 4 騒音発生源位置図


図面 5 来客車両の経路

図面 1 位置図




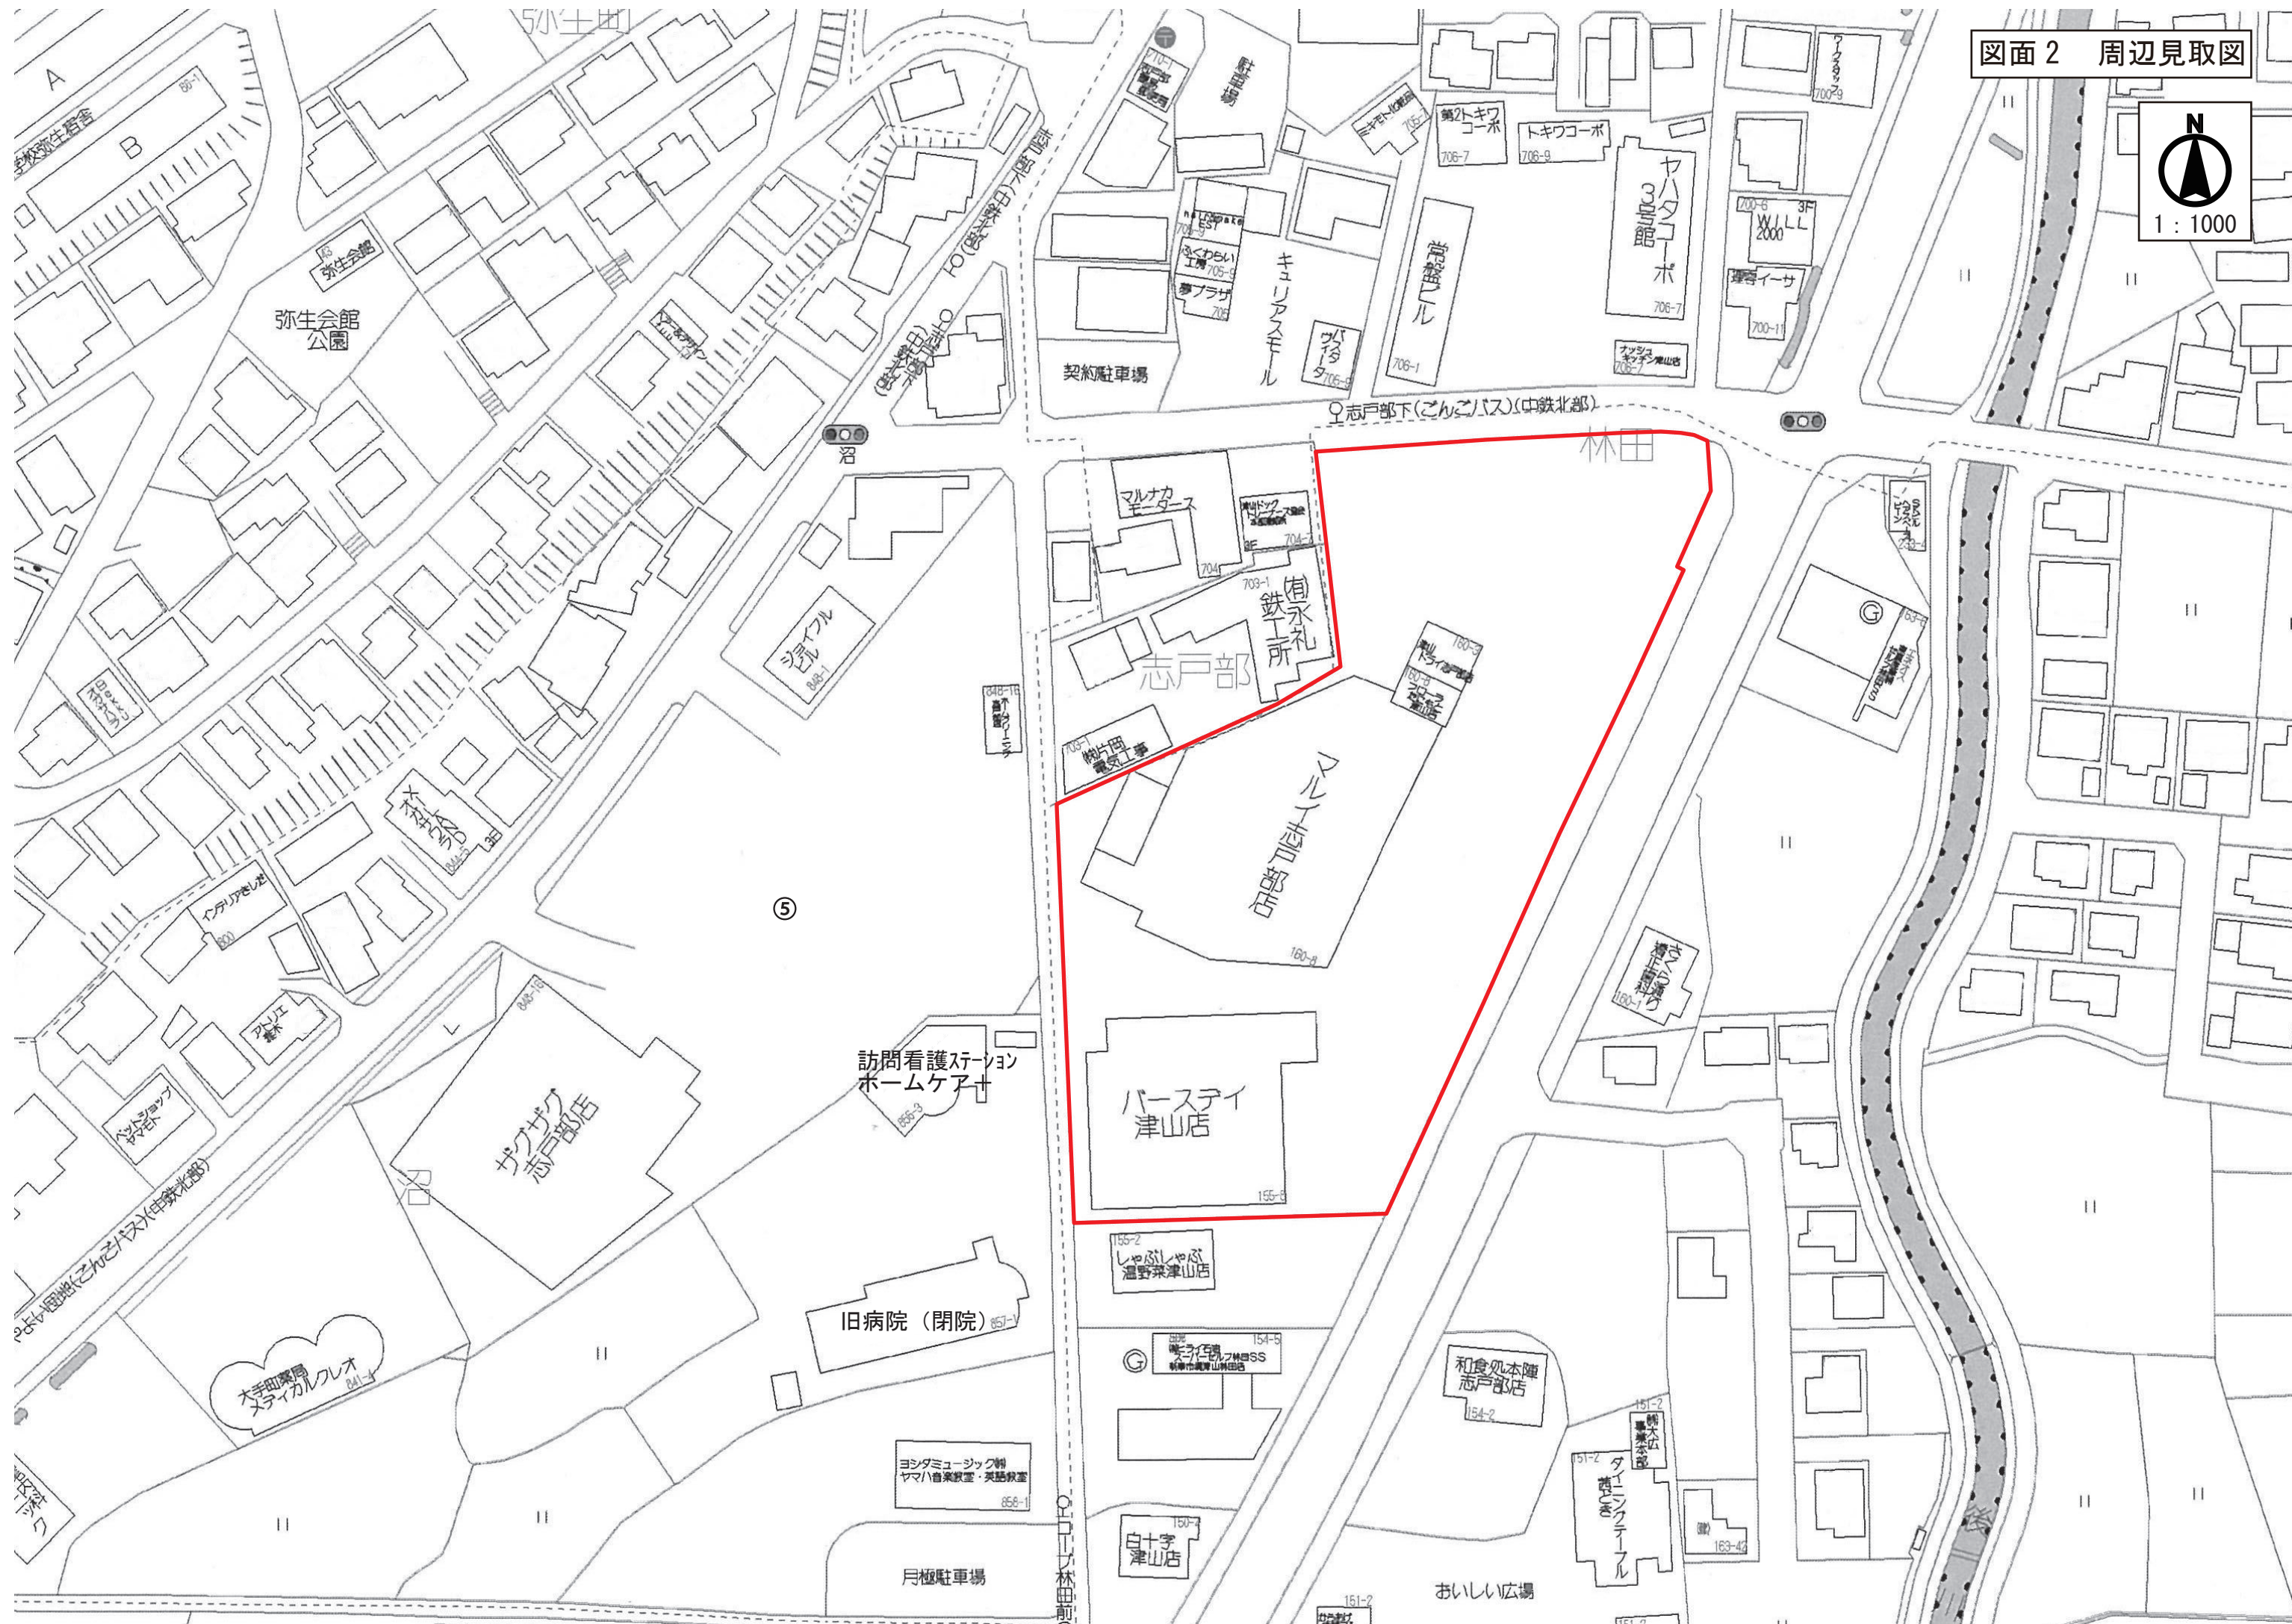

図面 3-1 建物配置図（変更前）

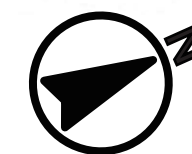


S=1 : 500

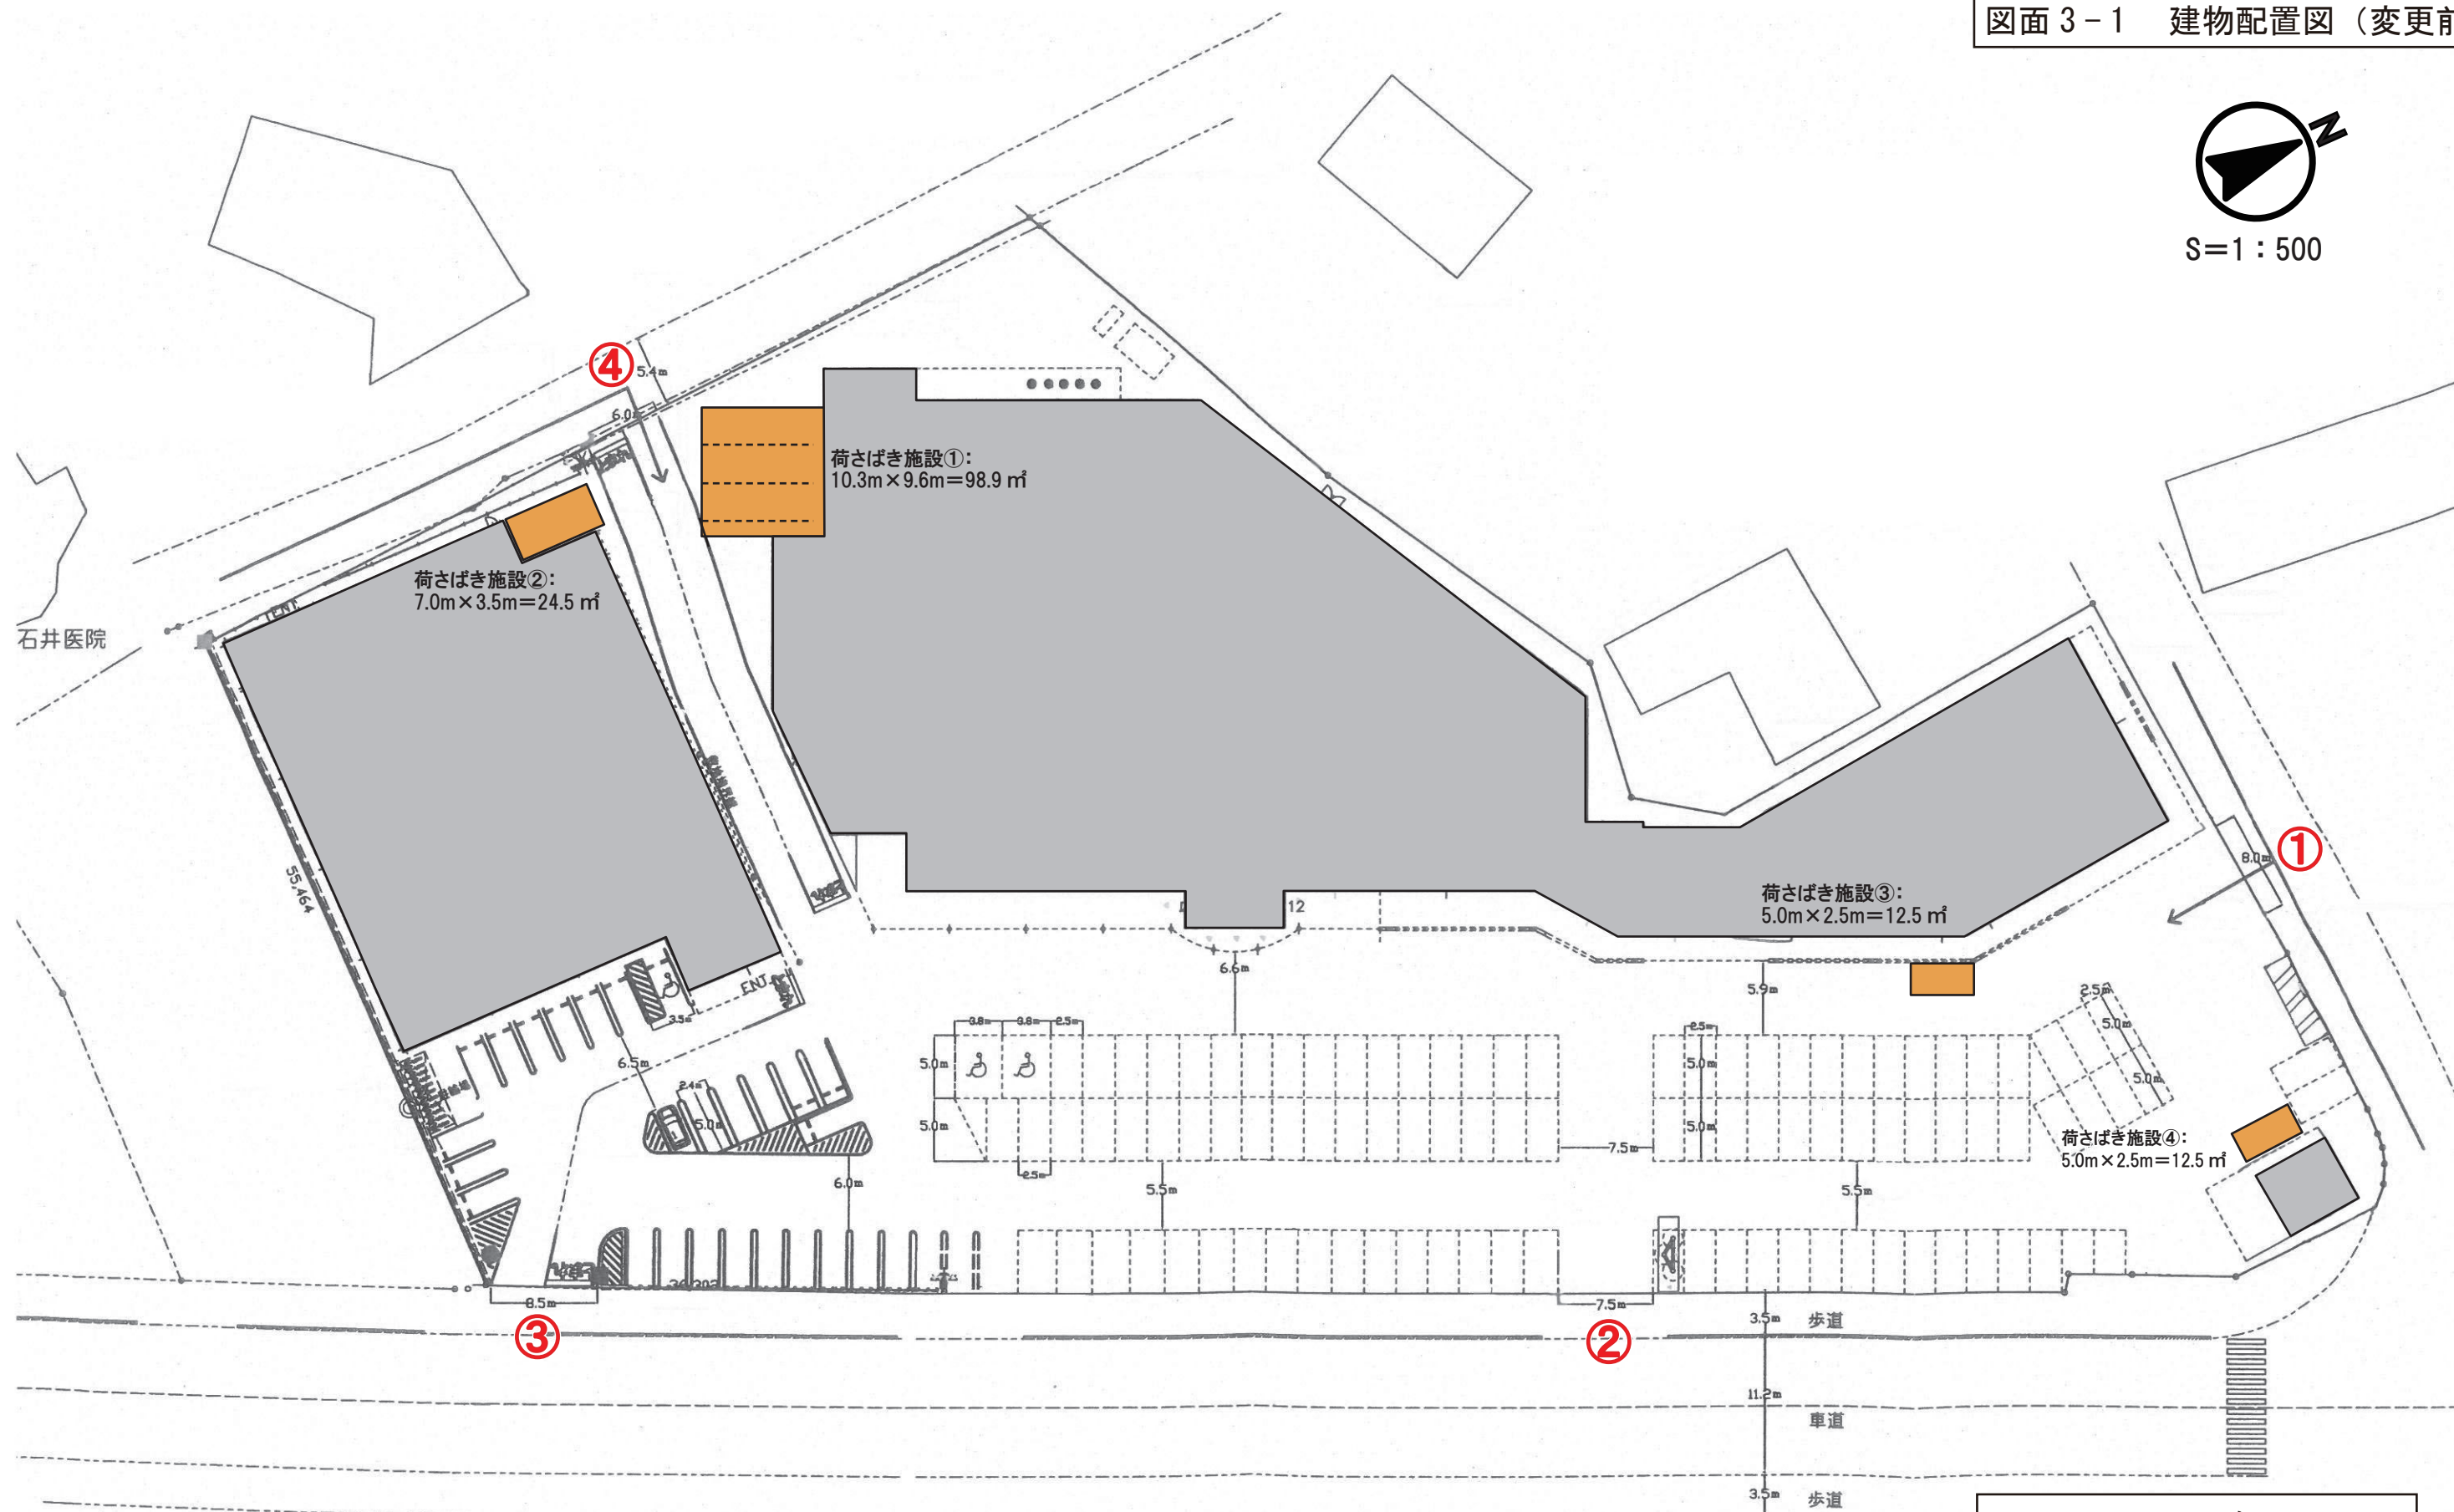

凡 例	
	店舗建物
	荷さばき施設
①~④	来客車両の駐車場の出入口

図面 3-2 建物配置図（変更後）

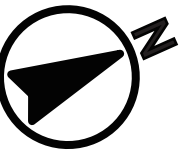

S=1 : 500




凡 例	
	店舗建物
	荷さばき施設
	駐車場案内看板
	交通整理員
	徐行等看板（照明柱）
	来客車両の駐車場の出入口



徐行等看板

図面 4 騒音発生源位置図

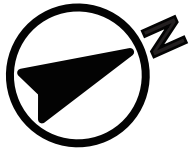

S=1 : 500

騒音発生源 凡例		
定常騒音	冷暖房室外機	S ■
	冷凍冷蔵室外機	R ■
	給排気口	F ■
変動騒音	来客車両走行	→ ● ←
	搬出入車両走行	← ● →
	荷さばき作業	N ●
	廃棄物収集作業	H ●
	後進警報ブザー	K ●
	アイドリング	A ●

予測地点 凡例	
等価騒音	■ A ~ E
最大騒音	● a ~ e



図面5 来客車両の経路図

