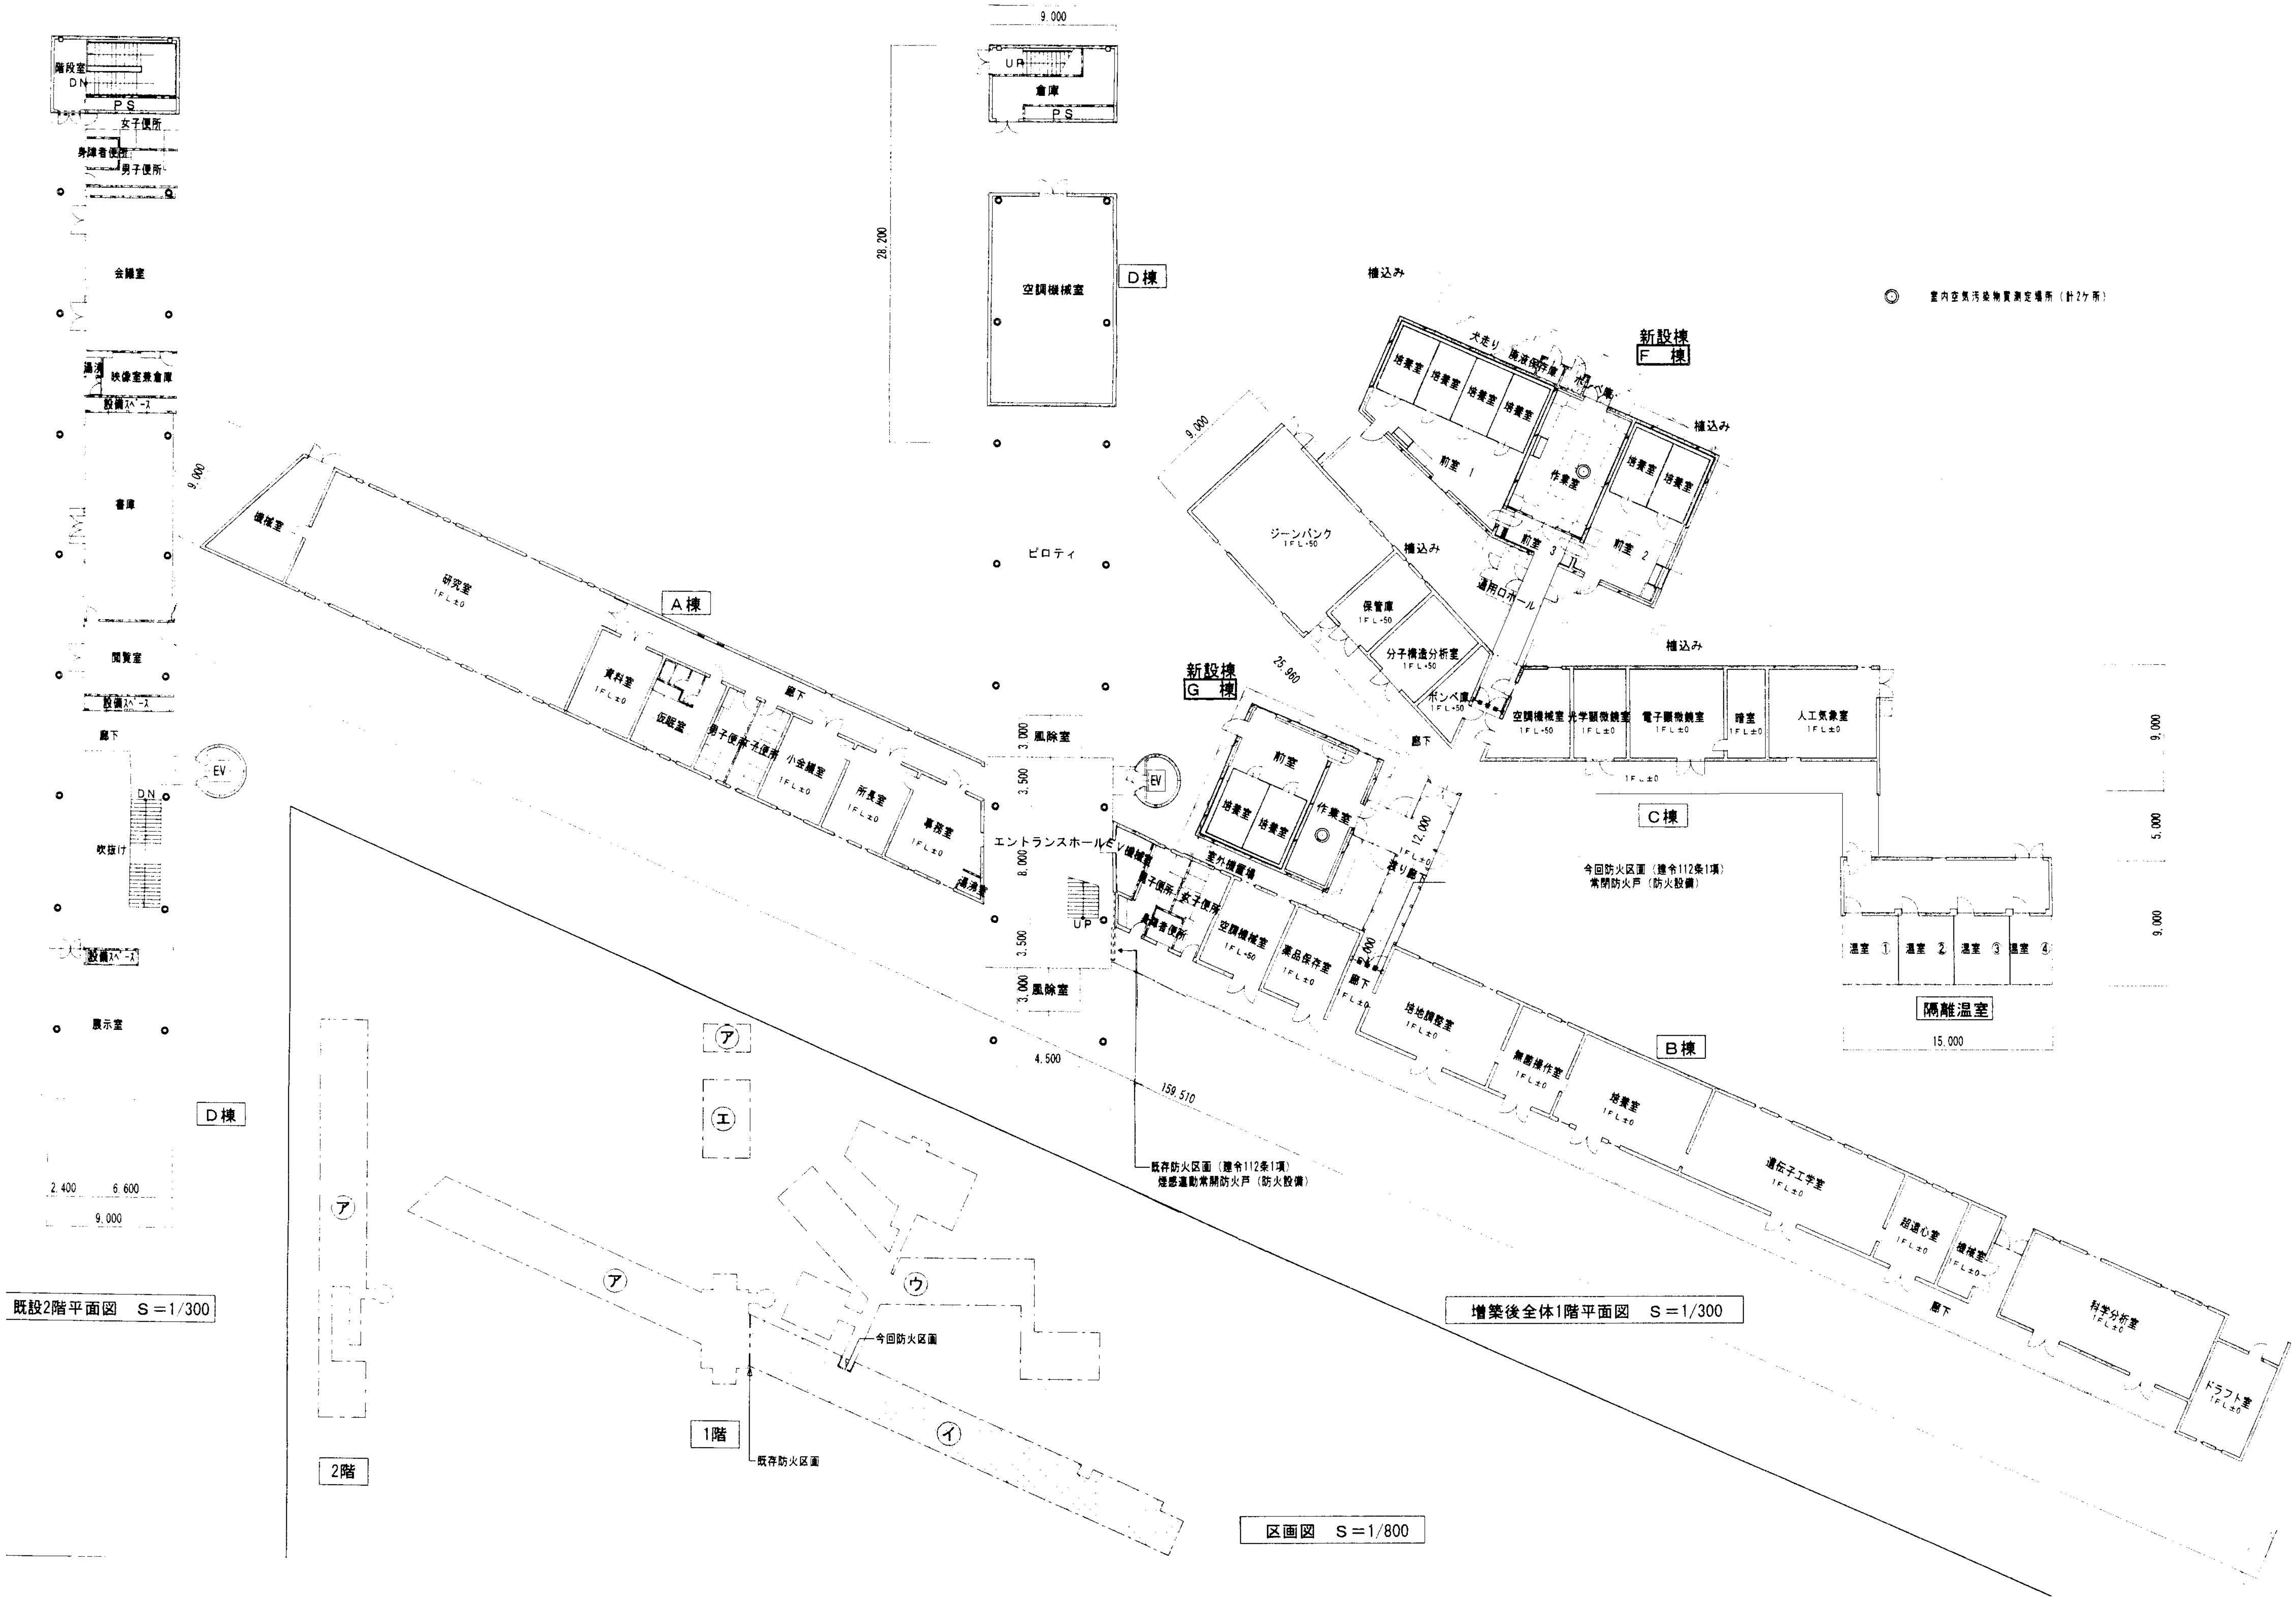
階段室
DN
PS
女子便所
身障者便所
男子便所
会議室
湯沸
映像室兼倉庫
設備スペース
書庫
閲覧室
設備スペース
廊下
EV
DN
吹抜け
設備スペース
展示室
D棟
2,400
6,600
9,000
9,000
UP
倉庫
PS
28,200
空調機械室
D棟
ピロティ
9,000
機械室
研究室
1FL±0
A棟
資料室
1FL±0
応接室
男子便所
女子便所
小会議室
1FL±0
所長室
1FL±0
事務室
1FL±0
湯沸室
廊下
3,000
風除室
3,500
EV
エントランスホール
EV機械室
8,000
UP
3,500
3,000
風除室
4,500
159,510
植込み
◎ 室内空気汚染物質測定場所（計2ケ所）
新設棟
F 棟
犬走り
廃液保存庫
ボンベ庫
培養室
培養室
培養室
培養室
植込み
前室 1
作業室
培養室
培養室
9,000
ジーンバンク
1FL-50
植込み
前室 3
前室 2
通用ロホール
保管庫
1FL+50
分子構造分析室
1FL+50
ボンベ庫
1FL+50
25,960
新設棟
G 棟
前室
培養室
培養室
作業室
室外機置場
男子便所
女子便所
身障者便所
空調機械室
1FL-50
薬品保存室
1FL±0
12,000
1FL±0
渡り廊下
2,000
廊下
1FL±0
廊下
植込み
空調機械室
1FL-50
光学顕微鏡室
1FL±0
電子顕微鏡室
1FL±0
暗室
1FL±0
人工気象室
1FL±0
1FL±0
C棟
9,000
5,000
9,000
今回防火区画（建令112条1項）
常閉防火戸（防火設備）
温室 ①
温室 ②
温室 ③
温室 ④
隔離温室
15,000
培地調整室
1FL±0
無菌操作室
1FL±0
B棟
培養室
1FL±0
遺伝子工学室
1FL±0
超遠心室
1FL±0
機械室
1FL±0
廊下
科学分析室
1FL±0
ドラフト室
1FL±0
既存防火区画（建令112条1項）
煙感連動常閉防火戸（防火設備）
ア
エ
ア
ア
ウ
イ
今回防火区画
既存防火区画
1階
2階

既設2階平面図　S＝1/300

増築後全体1階平面図　S＝1/300

区画図　S＝1/800